
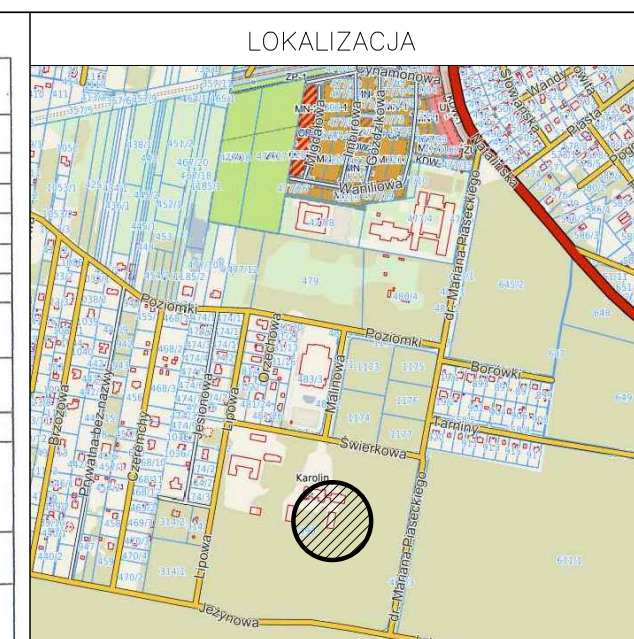


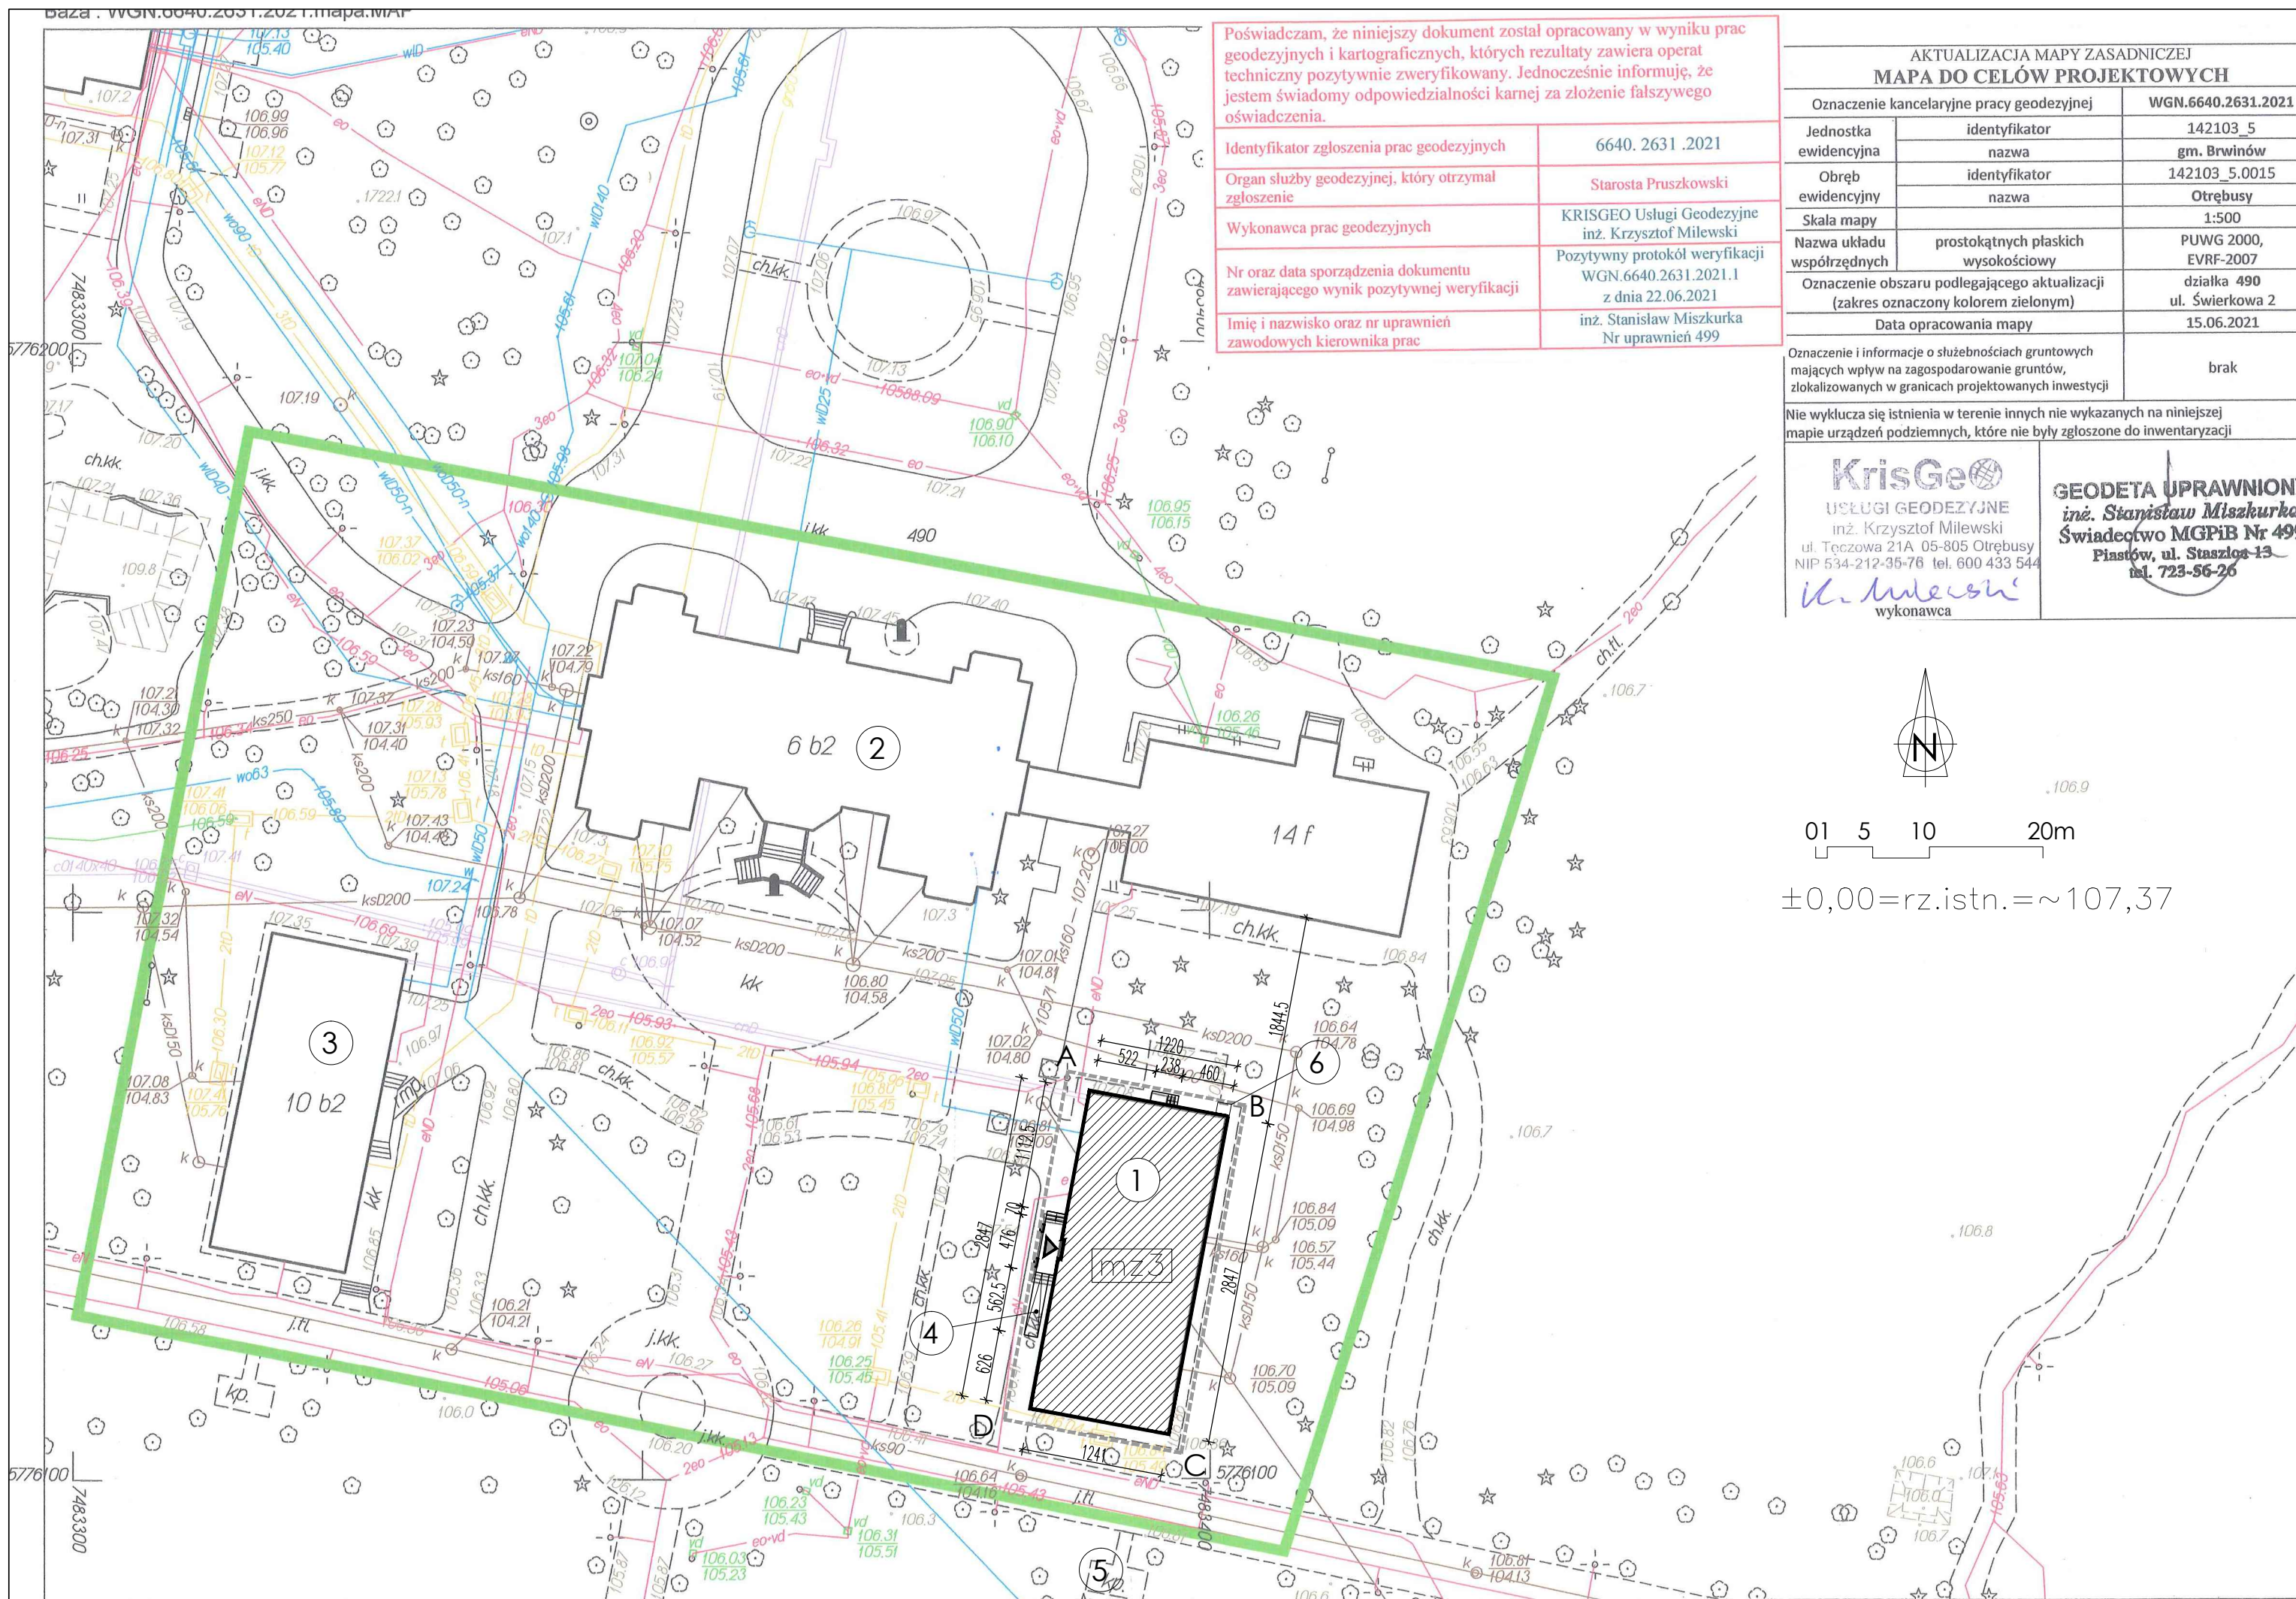

- # LEGENDA
- A,B,C,D,A Zakres opracowania
1. Budynek Bursy – do przebudowy
 2. Pałac Karolin
 3. Budynek administracyjny
 4. Rampa dla niepełn. – projektowana
 5. Śmietnik istniejący
 6. Jednostka zewnętrzna klimatyzacji
– wg. proj. tech. inst. sanit.
- Wejście główne

 galiński sygniewski architekci	GŁÓWNY PROJEKTANT: ARCHITEKCI S.C. 04-017 Warszawa ul. Kinowa 20/23	
	Adres pracowni: 03-922 Warszawa ul. Międzynarodowa 58 / 60a m.13 tel./fax (22) 617 92 26	
PROJEKT: PROJEKT BUDOWLANY PRZEBUDOWY I NADBUDOWY BUDYNKU „ BURS Y” NA TERENIE PARKU PAŃSTWOWEGO ZESPOŁU PIEŚNI I TAŃCA „MAZOWSZE” OTRĘBUSY UL. ŚWIERKOWA 2, dz. nr ew. 490 obręb 0015		
INWESTOR: Państwowy Zespół Pieśni i Tańca „Mazowsze” im. Tadeusza Sygietyńskiego 05-805 Otrębusy, ul. Świerkowa 2		
RYСУNEK: PROJEKT TECHNICZNY ZAGOSPODAROWANIA TERENU		
BRANŻA: ARCHITEKTURA		
FAZA: PROJEKT TECHNICZNY		
AUTOR: arch. JACEK GALICKI upr. nr UA-V-7342-5/26/91/WK do projektowania w spec. architektonicznej bez ograniczeń		
SPRAWDZAJĄCY: arch. WŁODZIMIERZ SYPNIEWSKI upr. nr Wa-158/92 do projektowania w spec. architektonicznej bez ograniczeń		
DATA: 10.02.2022	NR RYSUNKU: PT_AR-00	
SKALA: 1:500		