


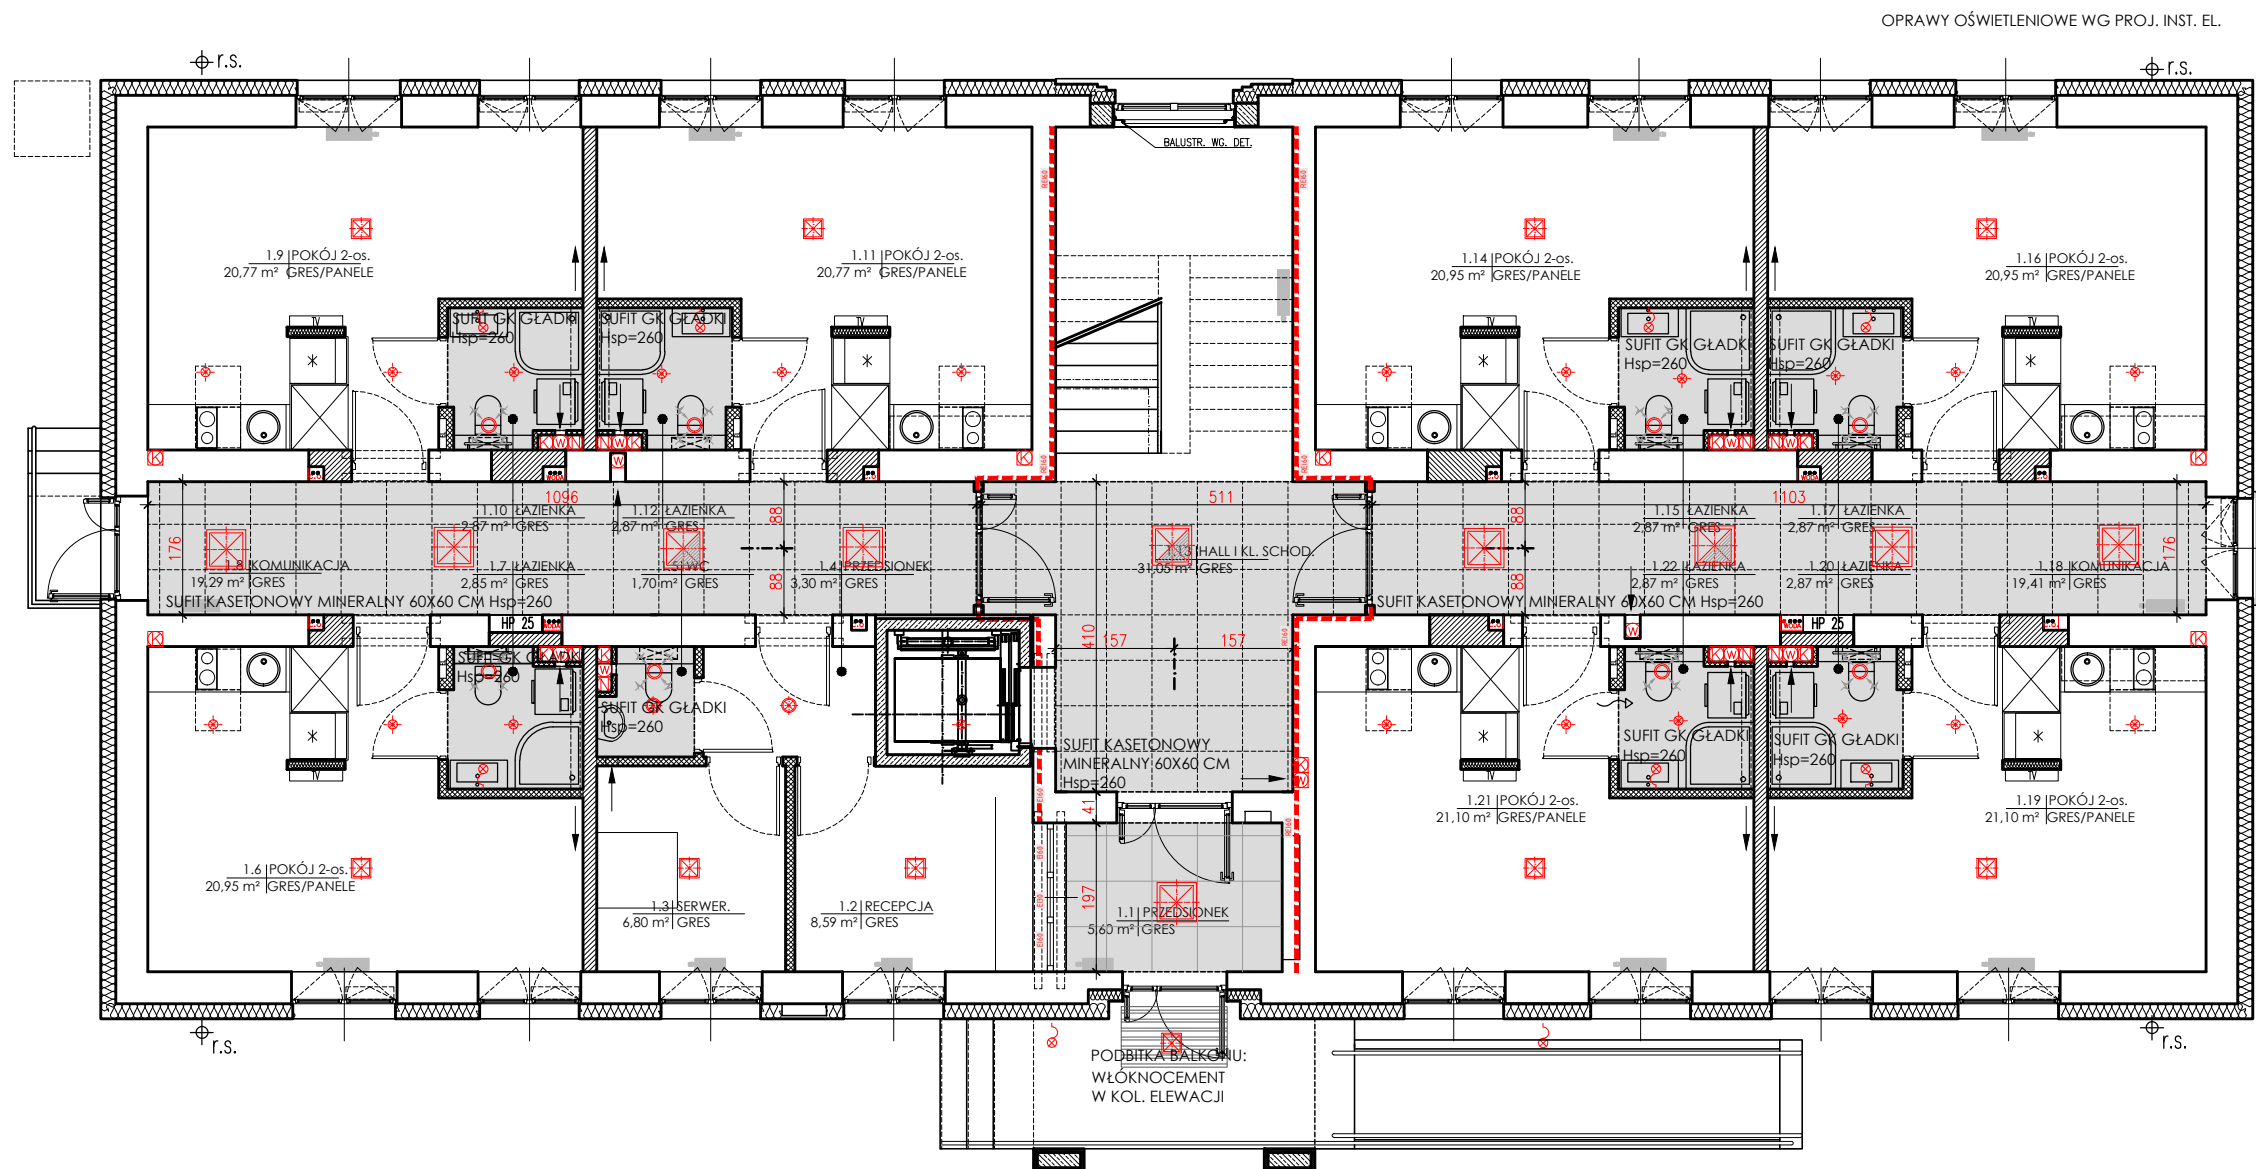

LEGENDA:

- ŚCIANY ISTNIEJĄCE, DO POZOSTAWIENIA
- IZOLACJA TERMICZNA NA ŚC. ZEWN.
- ŚCIANY DO WYBURZENIA
- ŚCIANY PROJEKTOWANE - SILKA GR. 18CM
- ŚCIANY PROJEKTOWANE - GAZOBETON GR. 12CM
- ŚCIANY PROJEKTOWANE - ŻELBET
- ŚCIANY PROJEKTOWANE - G.-K. 12 CM
- SUFIT PODWIESZONY GK GŁADKI
- SUFIT PODWIESZONY KASETONOWY
- NADPROŻE PROJEKTOWANE (WG. RYS. KONSTR.)
- OPRAWY OŚWIETLENIOWE - WG. PROJ. INST. ELEKTRYCZNYCH

UWAGA: WYMIARY SPRAWDZIĆ W NATURZE



GALICKI, SYPNIEWSKI - ARCHITEKCI S.C.
04-017 Warszawa ul. Kinowa 20/23

Adres pracowni:
03-922 Warszawa ul. Międzynarodowa 58 / 60a m.13
tel./fax (22) 617 92 26

PROJEKT:

PROJEKT BUDOWLANY PRZEBUDOWY I NADBUDOWY
BUDYNKU „BURSY” NA TERENIE PARKU PAŃSTWOWEGO
ZESPOŁU PIEŚNI I TAŃCA „MAZOWSZE”
OTRĘBUSY UL. ŚWIERKOWA 2, dz. nr ew. 490 obręb 0015

INWESTOR:

Państwowy Zespół Pieśni i Tańca „Mazowsze”
im. Tadeusza Sygietyńskiego
05-805 Otrębusy, ul. Świerkowa 2

RYСУNEK:

RZUT PARTERU - SUFITY PODWIESZONE

BRANŻA:

ARCHITEKTURA

FAZA:

PROJEKT TECHNICZNY

AUTOR:

arch. JACEK GALICKI
upr. nr UA-V-7342-5/26/91/WK
do projektowania w spec. architektonicznej bez ograniczeń

SPRAWDZAJĄCY:

arch. WŁODZIMIERZ SYPNIEWSKI
upr. nr Wa-158/92
do projektowania w spec. architektonicznej bez ograniczeń

DATA:

1.07.2022

SKALA:

1:100

NR RYSUNKU:

PT_AR-03