


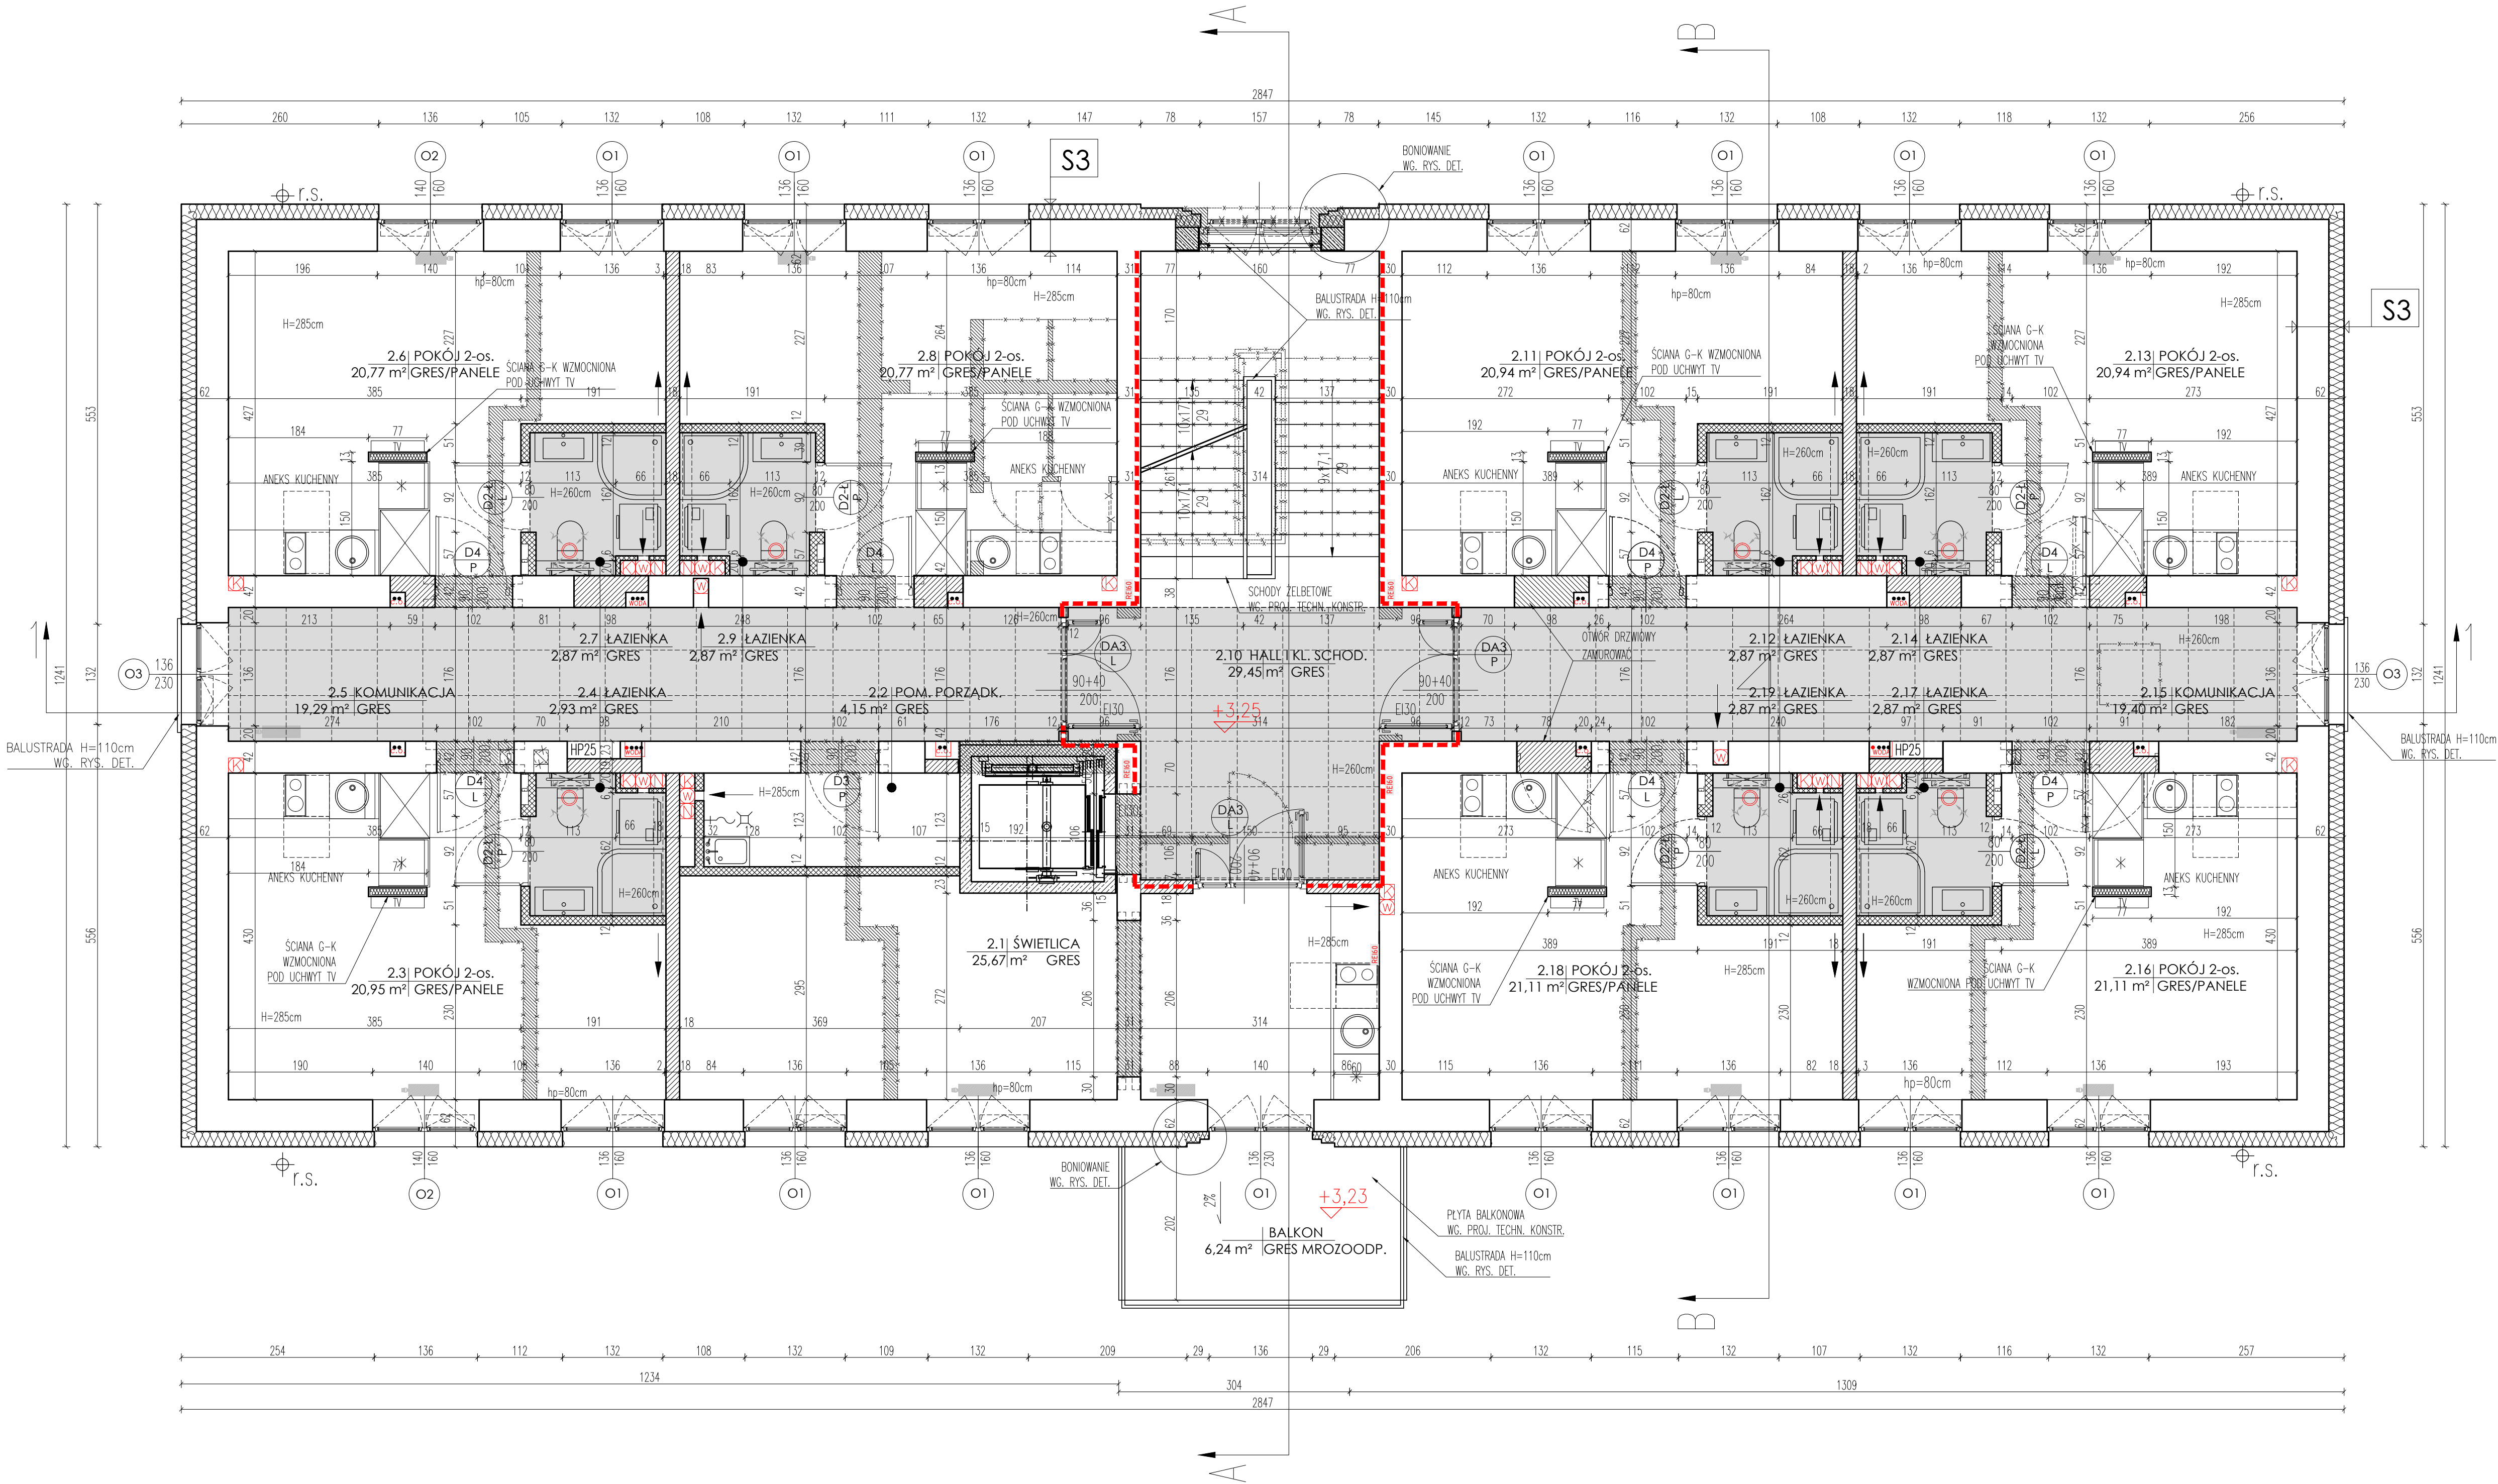

- LEGENDA:
- ŚCIANY ISTNIEJĄCE, DO POZOSTAWIENIA
 - IZOLACJA TERMICZNA NA ŚC. ZEWN.
 - ŚCIANY DO WYBURZENIA
 - ŚCIANY PROJEKTOWANE - SILKA GR. 18CM
 - ŚCIANY PROJEKTOWANE - GAZOBEITON GR. 12CM
 - ŚCIANY PROJEKTOWANE - ŻELBET
 - ŚCIANY PROJEKTOWANE - G.K. 12 CM
 - SUFIT PODWIESZONY GK GŁADKI
 - SUFIT PODWIESZONY KASETONOWY
 - NADPROŻE PROJEKTOWANE (WG. RYS. KONSTR.)

S1	ŚCIANA ZEWNĘTRZNA PODZIEMNA TYNOK KUBELKOWA 12,0cm STYROPIAN FUNDAMENT EPSTOON A=0,031 IZOLACJA P-WOJNA POWŁOKOWA ŚCIANA FUNDAMENTOWA ISTNIEJĄCA
S2	ŚCIANA ZEWNĘTRZNA - COŁOK TYNOK CIENKOWARSZTOWY NA SIATCE 12,0cm STYROPIAN FUNDAMENT EPSTOON A=0,031 IZOLACJA P-WOJNA POWŁOKOWA ŚCIANA ZEWNĘTRZNA ISTNIEJĄCA
S3	ŚCIANA ZEWNĘTRZNA TYNOK CIENKOWARSZTOWY NA SIATCE 20,0cm STYROPIAN FASADOWY EPS A=0,33 ŚCIANA ZEWNĘTRZNA ISTNIEJĄCA

- UWAGA:
- WYMIARY SPRAWDZIĆ W NATURZE
 - WSZYSTKIE MATERIAŁY POWINNY POSIADAĆ AKTUALNE CERTYFIKATY DOPUSZCZAJĄCE DO STOSOWANIA W BUDOWNICTWIE
 - ELEMENTY KONSTRUKCYJNE WG. PROJEKTU KONSTRUKCYJNEGO
 - PRZED WYKUCIEM OTWORÓW W ŚCIANACH OSADZIĆ NADPROŻE ZGODNIE Z RYS. KONSTR.
 - PRZED PRZYSTĄPIENIEM DO ROBÓT WYKONAWCA JEST ZOBOWIĄZANY DO ZAPOZNANIA SIĘ Z CAŁOŚCIĄ DOKUMENTACJI WSZYSTKICH BRANŻ. W PRZYPADKU NIEZGODNOŚCI NALEŻY BEZWŁOŻNIE ZJAWIĄĆ SIĘ PROJEKTANTA
 - DRZWI O ODPORNOŚCI OGNIOWEJ ZAOPATRYĆ W SĄWODZAMYKANIE
 - PRZEJŚCIA INSTALACJI PRZEZ PRZEGRODY O ODPORNOŚCI OGNIOWEJ WYKONAĆ W TULEJACH I USZCZELNIĆ ZAPRAWĄ OGNIOSZCZELNĄ O ODPORNOŚCI TYCH PRZEGRÓD. KANAŁY WENT. ZAOPATRYĆ W KLAPY POŻAROWE ZGODNIE Z RYSUNKIEM BRANŻ.
 - IZOLACJE BUDYNKU WYKONAĆ WG. PRZYJĘTEJ JEDNORÓDNEJ TECHNOLOGII WYBRANEGO PRODUCENTA. DETALE PRZYJĘĆ JEDNORÓDNEJ TECHNOLOGII ZGODNIE Z TECHNOLOGIĄ WYBRANEGO PRODUCENTA.
 - PIONY INSTALACYJNE OMUROWAĆ PO WYKONANIU INSTALACJI
 - GRZEJANKI WG. PROJ. INST. SANIT. NAD GRZEJNIKAMI WOLNOŚCIAMI WYKONAĆ PARAPETY DOPASOWANE DO GRZEJNIKÓW.

GAŁICKI SYNPNEWSKI - ARCHITEKTURA
04-017 Warszawa ul. Kinowa 20/23
Adres pracowni:
03-922 Warszawa ul. Międzyrodowa 58 / 60a m.13
tel./fax (22) 617 92 26

PROJEKT:
PROJEKT BUDOWLANY PRZEBUDOWY I NADBUDOWY BUDYNKU „BURY” NA TERENIE PARKU PAŃSTWOWEGO ZESPÓŁU PIĘŚNI I TAŃCA „MAZOWSZE”
OTRĘBUSY UL. ŚWIERKOWA 2, dz. nr ew. 490 obręb 0015

INWESTOR:
Państwowy Zespół Pieśni i Tańca „Mazowsze”
im. Tadeusza Sygietyńskiego
05-805 Otrębusy, ul. Świerkowa 2

RYSunek:
RZUT PIĘTRA 1 - ELEMENTY BUDOWLANE

BRANŻA: ARCHITEKTURA

FAZA: PROJEKT TECHNICZNY

AUTOR:
arch. JACEK GAŁICKI
upr. nr UA-V-7342-5/26/91/WK
do projektowania w spec. architektonicznej bez ograniczeń

SPRAWDZAJĄCY:
arch. WŁODZIMIERZ SYNPNEWSKI
upr. nr Wa-158/92
do projektowania w spec. architektonicznej bez ograniczeń

DATA: 1.07.2022
SKALA: 1:50
NR SYNKU: PT_AR-05