


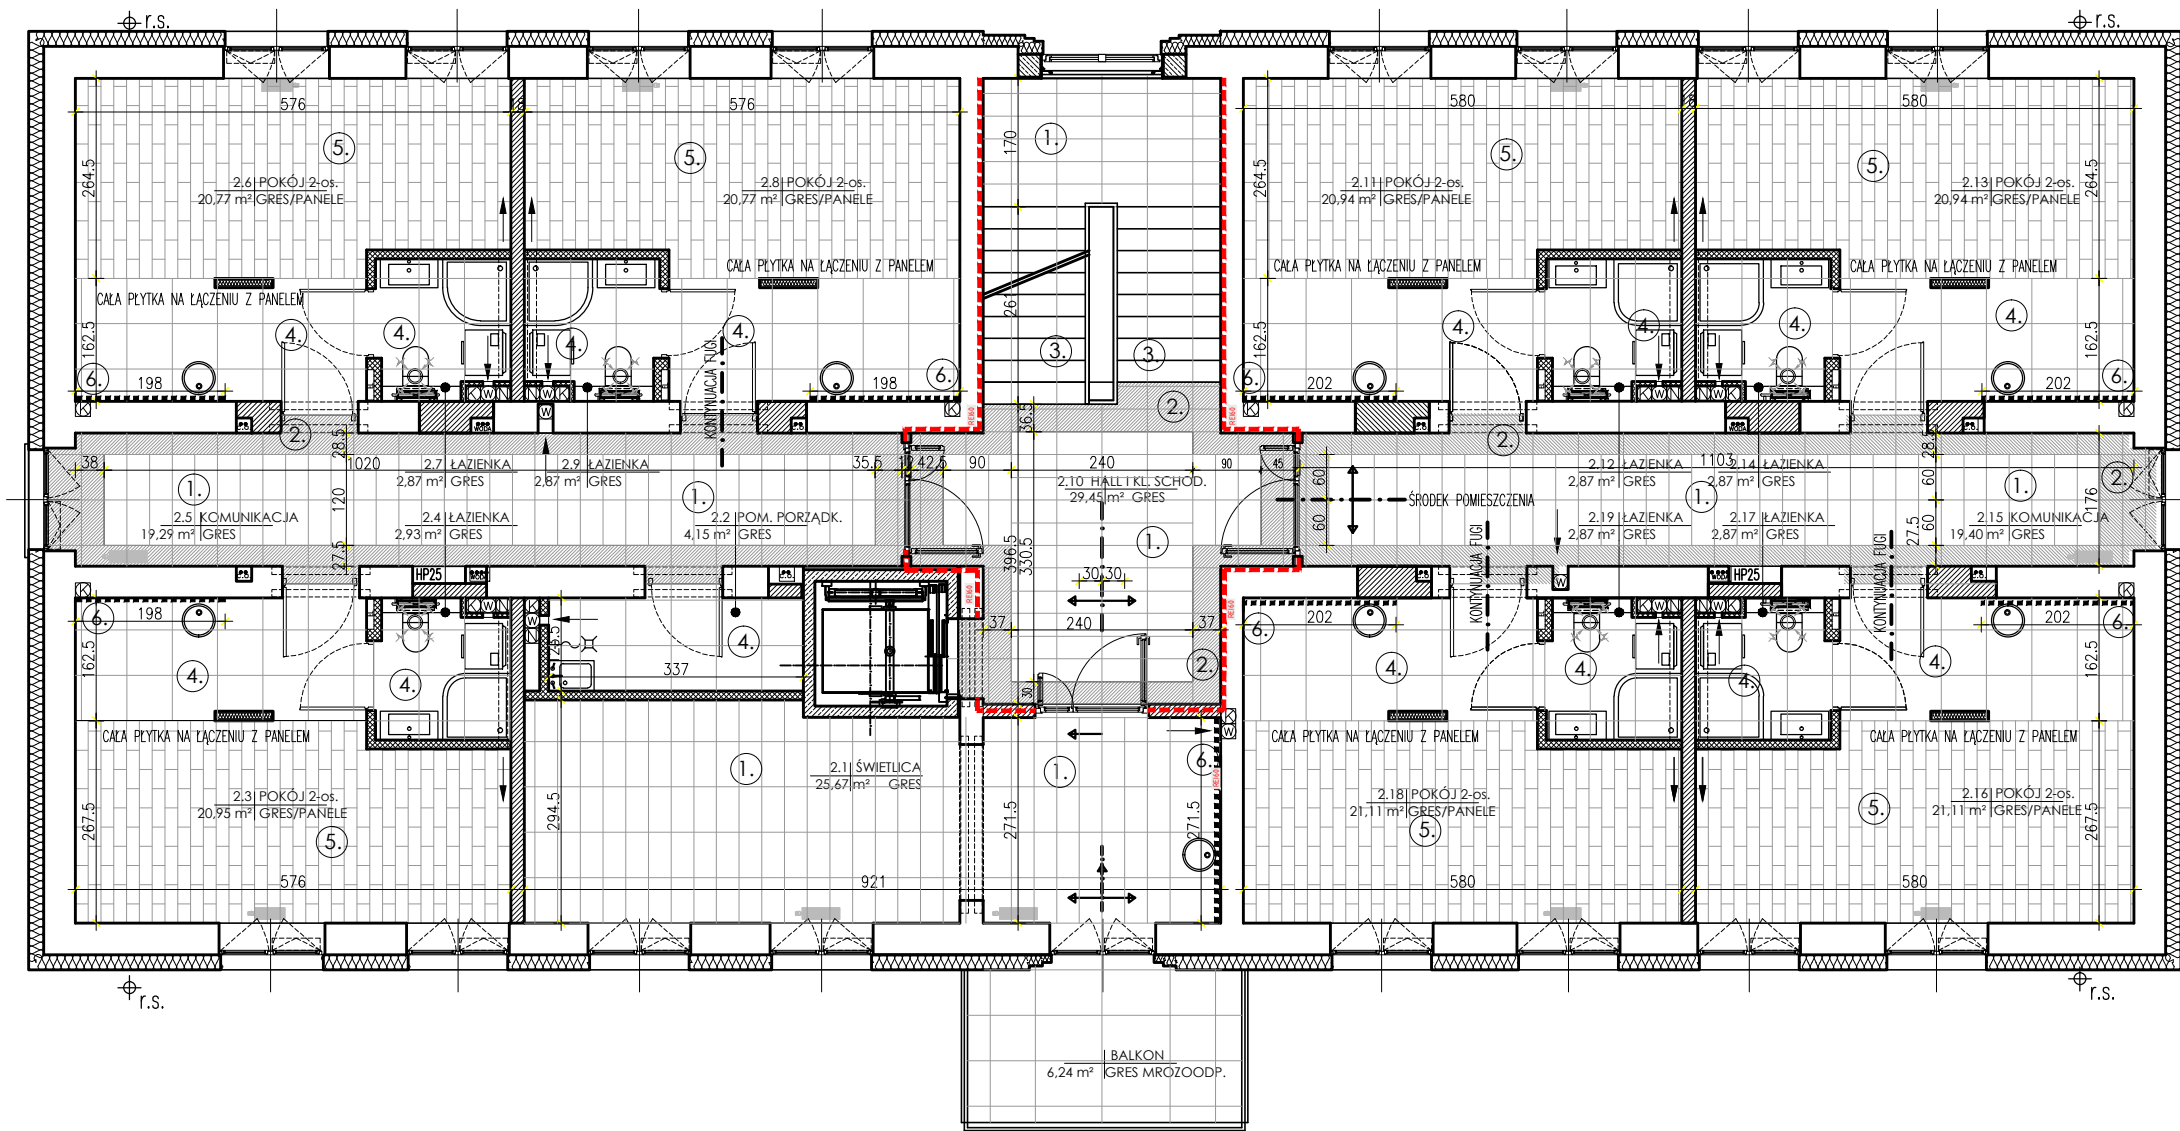

- 1.** **PODŁOGA W KOMUNIKACJI:** GRES REKT. MAT. 29,8X59,8 gr. 10mm podwójny zasyp, antypoślizg. R10, odp. na ścieranie 175, fuga 3mm w kolorze płytek, impregnowana
KOLOR: PARADYŻ ARKESIA GRYS MAT LUB RÓWNOWAŻNY
Cokół z gresu w kolorze podłogi licowany ze ścianą
- 2.** GRES REKT. POLER 29,8X59,8 gr. 10mm, podwójny zasyp, odp. na ścieranie 175
fuga 3mm w kolorze płytek impregnowana
KOLOR: PARADYŻ ARKESIA GRYS POLER LUB RÓWNOWAŻNY
Cokół z gresu w kolorze podłogi licowany ze ścianą
- 3.** **KLATKA SCHODOWA:**
GRES REKT. MAT. PŁYTKA SCHODOWA NACINANA 29,8X59,8 gr. 10mm, podwójny zasyp, antypoślizg. R10, odp. na ścieranie 175
fuga 3mm w kolorze płytek impregnowana
KOLOR: PARADYŻ ARKESIA GRYS MAT LUB RÓWNOWAŻNY
Cokół z gresu w kolorze podłogi licowany ze ścianą
- 4.** **PODŁOGA W CZĘŚCI WEJŚCIOWEJ MIESZKAŃ:**
GRES REKT. MAT. 59,8X59,8 gr. 10mm, podwójny zasyp, antypoślizg. R10, odp. na ścieranie 175, fuga 3mm w kolorze płytek impregnowana
KOLOR: PARADYŻ ARKESIA GRYS MAT LUB RÓWNOWAŻNY
Cokół mdf biały
- 5.** **PODŁOGA W SYPIALNI:**
Panele podłogowe kol. dqb fayola 12mm 1285x192mm klasa ścier. min. AC6 struktura drewna szczotkowanego, układane prostopadłe do okien.
Cokół mdf biały
PODŁOGA W ŁAZIENKACH: ZGODNIE Z PROJEKTEM WNĘTRZ ŁAZIENKI
- 6.** **OKŁADZINA NAD BLATEM KUCHENNYM:**
GRES REKT. POLER 59,8X29,8 gr. 10mm, podwójny zasyp, odp. na ścieranie 175
fuga 3mm w kolorze gresu impregn.
kolor nero zbliżony do RA7024

UWAGA: WYMIARY SPRAWDZIĆ W NATURZE



GALICKI, SYPNIEWSKI - ARCHITEKCI S.C.
04-017 Warszawa ul. Kinowa 20/23

Adres pracowni:
03-922 Warszawa ul. Międzynarodowa 58 / 60a m.13
tel./fax (22) 617 92 26

PROJEKT:
PROJEKT BUDOWLANY PRZEBUDOWY I NADBUDOWY
BUDYNKU „BURSY” NA TERENIE PARKU PAŃSTWOWEGO
ZESPOŁU PIEŚNI I TAŃCA „MAZOWSZE”
OTRĘBUSY UL. ŚWIERKOWA 2, dz. nr ew. 490 obręb 0015

INWESTOR:
Państwowy Zespół Pieśni i Tańca „Mazowsze”
im. Tadeusza Sygietyńskiego
05-805 Otrębusy, ul. Świerkowa 2

RYСУNEK:
RZUT PIĘTRA 1 - PODŁOGI

BRANŻA: ARCHITEKTURA

FAZA: PROJEKT TECHNICZNY

AUTOR:
arch. JACEK GALICKI
upr. nr UA-V-7342-5/26/91/WK
do projektowania w spec. architektonicznej bez ograniczeń

SPRAWDZAJĄCY:
arch. WŁODZIMIERZ SYPNIEWSKI
upr. nr Wa-158/92
do projektowania w spec. architektonicznej bez ograniczeń

DATA: 1.07.2022
SKALA: 1:100
NR RYSUNKU: PT_AR-06