


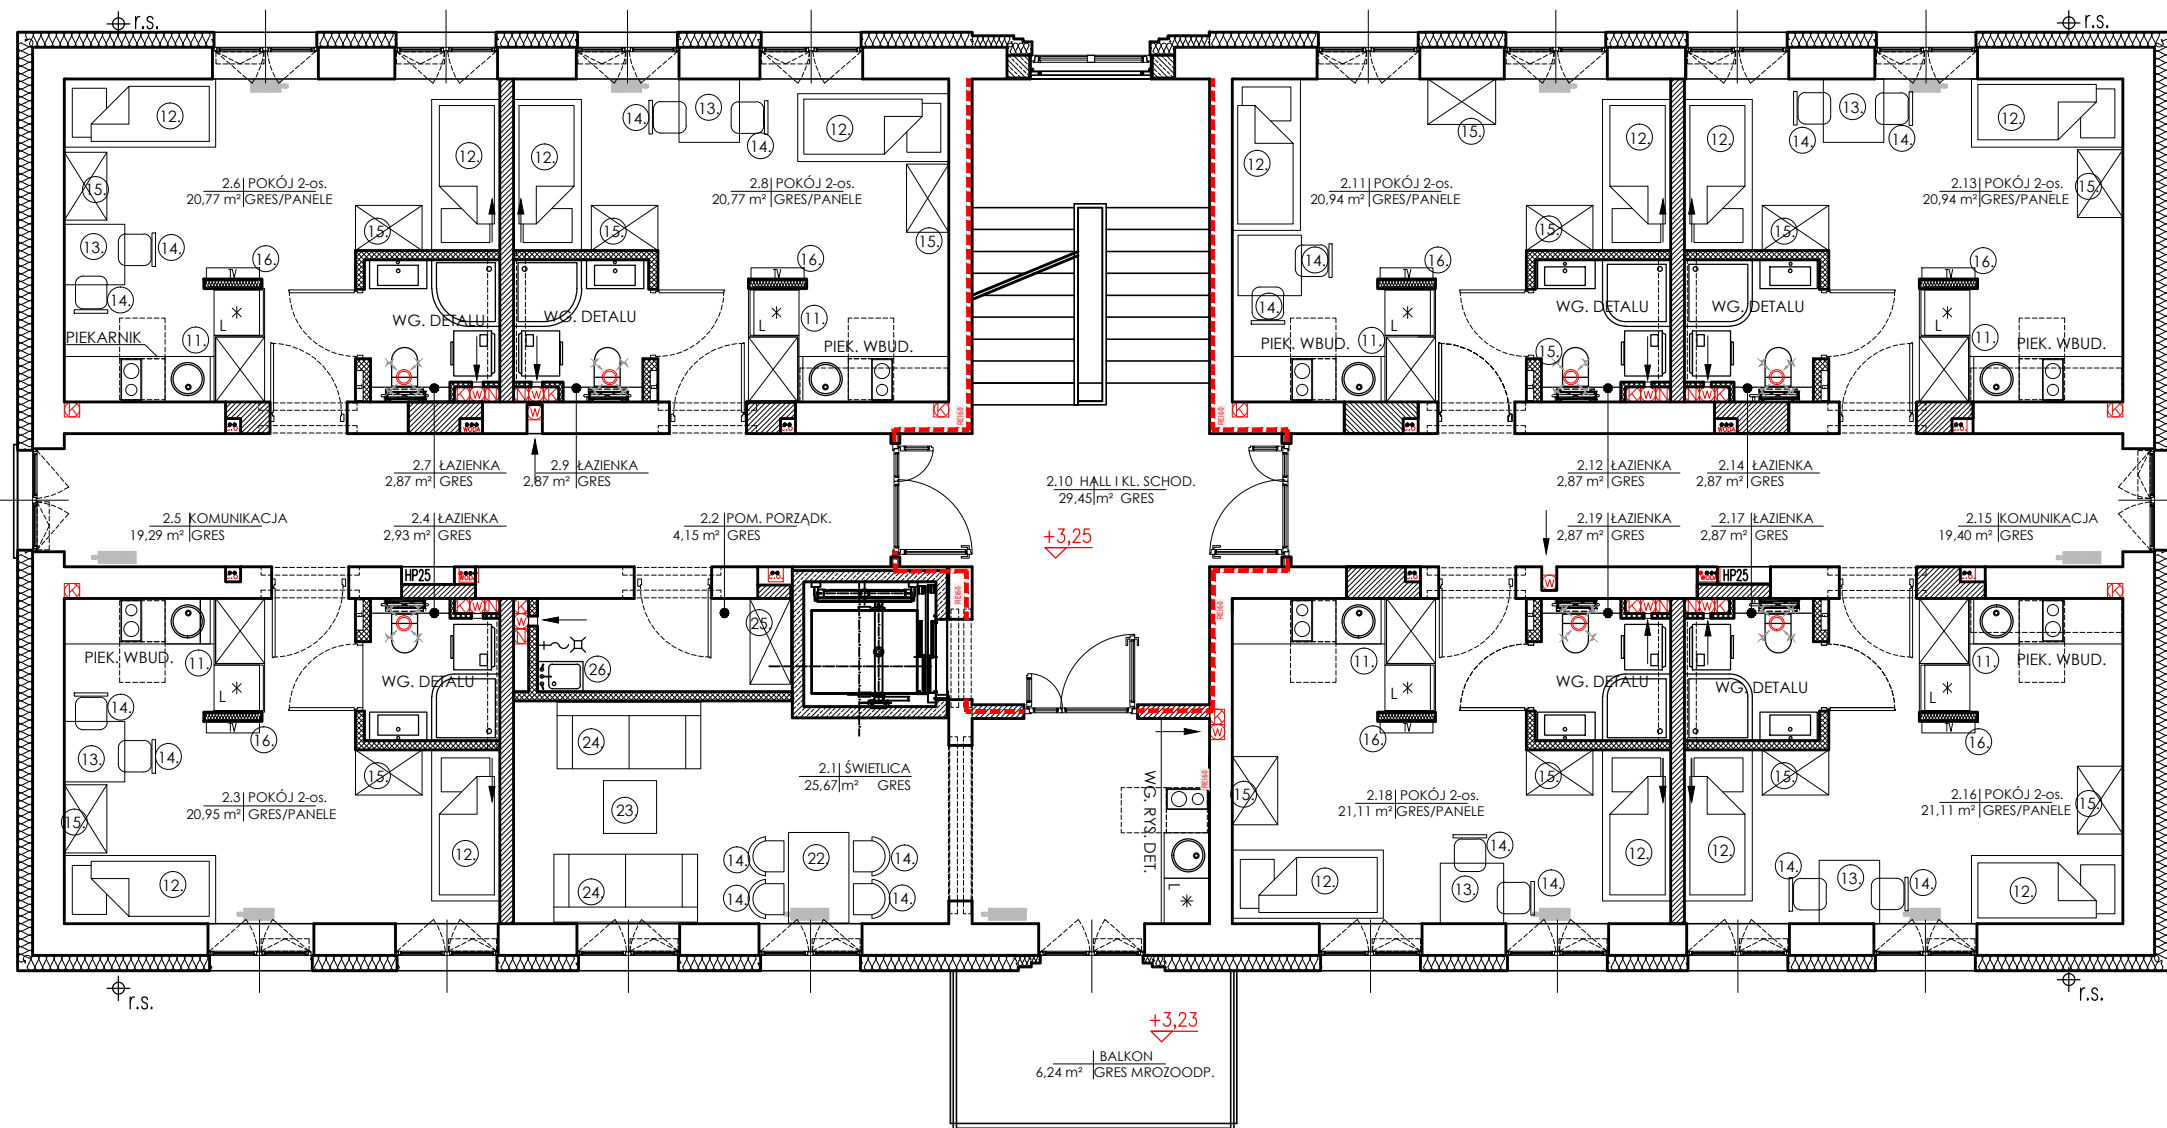

- WYPOSAŻENIE**
Wyposażenie łazienki wg. detalu
- 11. Meble kuchenne i szafa w przedpokoju wg. rys. detalu
 - 12. Łóżko kontynentalne w ramie drewnianej. Materac kieszeniowy z nakładką higieniczną. 90x200 cm. Zagłówki i osłona boczna MDF z elementami tapicerowanymi.
 - 13. Stół drewniany 80x80cm
 - 14. Krzesła tapicerowane, nogi drewniane
 - 15. Szafa ubraniowa okleinowana 90x55cm drzwi podwójne rozwierane, wnętrze wg. schematu
 - 16. Uchwyt ścienny uchylny na TV obciążenie do 35kg
 - 17. Regał biurowy z półkami na segregatory 80x40x180cm okleina dębowa
 - 18. Biurko 230x60 blat okleina dębowa, nogi stalowe czarne
 - 19. Fotel biurowy obrotowy tapicerowany kolor: ciemnoszary
 - 20. Umywalka wisząca z otworem na baterię i przelewem, biała, syfon klik-klak chromowany, 60x40cm, bateria umywalkowa jednouchwyłowa, chrom
 - 21. Miska WC podwieszana 35x54x40, steżak podtynkowy z przyciskiem podwójnym chrom
 - 22. Stół 6-osobowy 160x80cm blat i nogi drewniane lakierowane, kolor jasny dąb
 - 23. Stolik kawowy 80cm blat drewniany lakierowany kolor jasny dąb, nogi: stal malowana proszkoowo kolor czarny mat
 - 24. Sofa 2-os. 190x90 nogi metalowe, wypełnienie oparcia i poduszek pianka poliuretan. o podwyższonej wytrzymałości, tapicerka - tkanina gładka, ścieralność >90 000 cykli, gramatura >450 g/m2, odporność na światło min.5, wodoodporna, łatwowymywalna. Kolor: ciemny granat, schemat wg. detalu
 - 25. Regał gospodarczy 100x40x200
 - 26. Zlew gospodarczy niski, 62x50cm, stal nierdzewna Bateria z końcówką wyciąganą

UWAGA: WYMIARY SPRAWDZIĆ W NATURZE



GALICKI, SYPNIEWSKI - ARCHITEKCI S.C.
04-017 Warszawa ul. Kinowa 20/23

Adres pracowni:
03-922 Warszawa ul. Międzynarodowa 58 / 60a m.13
tel./fax (22) 617 92 26

PROJEKT:
PROJEKT BUDOWLANY PRZEBUDOWY I NADBUDOWY BUDYNKU „ BURSYY” NA TERENIE PARKU PAŃSTWOWEGO ZESPOŁU PIEŚNI I TAŃCA „MAZOWSZE”
OTRĘBUSY UL. ŚWIERKOWA 2, dz. nr ew. 490 obręb 0015

INWESTOR:
Państwowy Zespół Pieśni i Tańca „Mazowsze”
im. Tadeusza Sygietyńskiego
05-805 Otrębusy, ul. Świerkowa 2

RYСУNEK:
RZUT PIĘTRA 1 - WYPOSAŻENIE

BRANŻA: ARCHITEKTURA
FAZA: PROJEKT TECHNICZNY
AUTOR:
arch. JACEK GALICKI
upr. nr UA-V-7342-5/26/91/WK
do projektowania w spec. architektonicznej bez ograniczeń

SPRAWDZAJĄCY:
arch. WŁODZIMIERZ SYPNIEWSKI
upr. nr Wa-158/92
do projektowania w spec. architektonicznej bez ograniczeń

DATA: 1.07.2022
SKALA: 1:100
NR RYSUNKU: PT_AR-08