


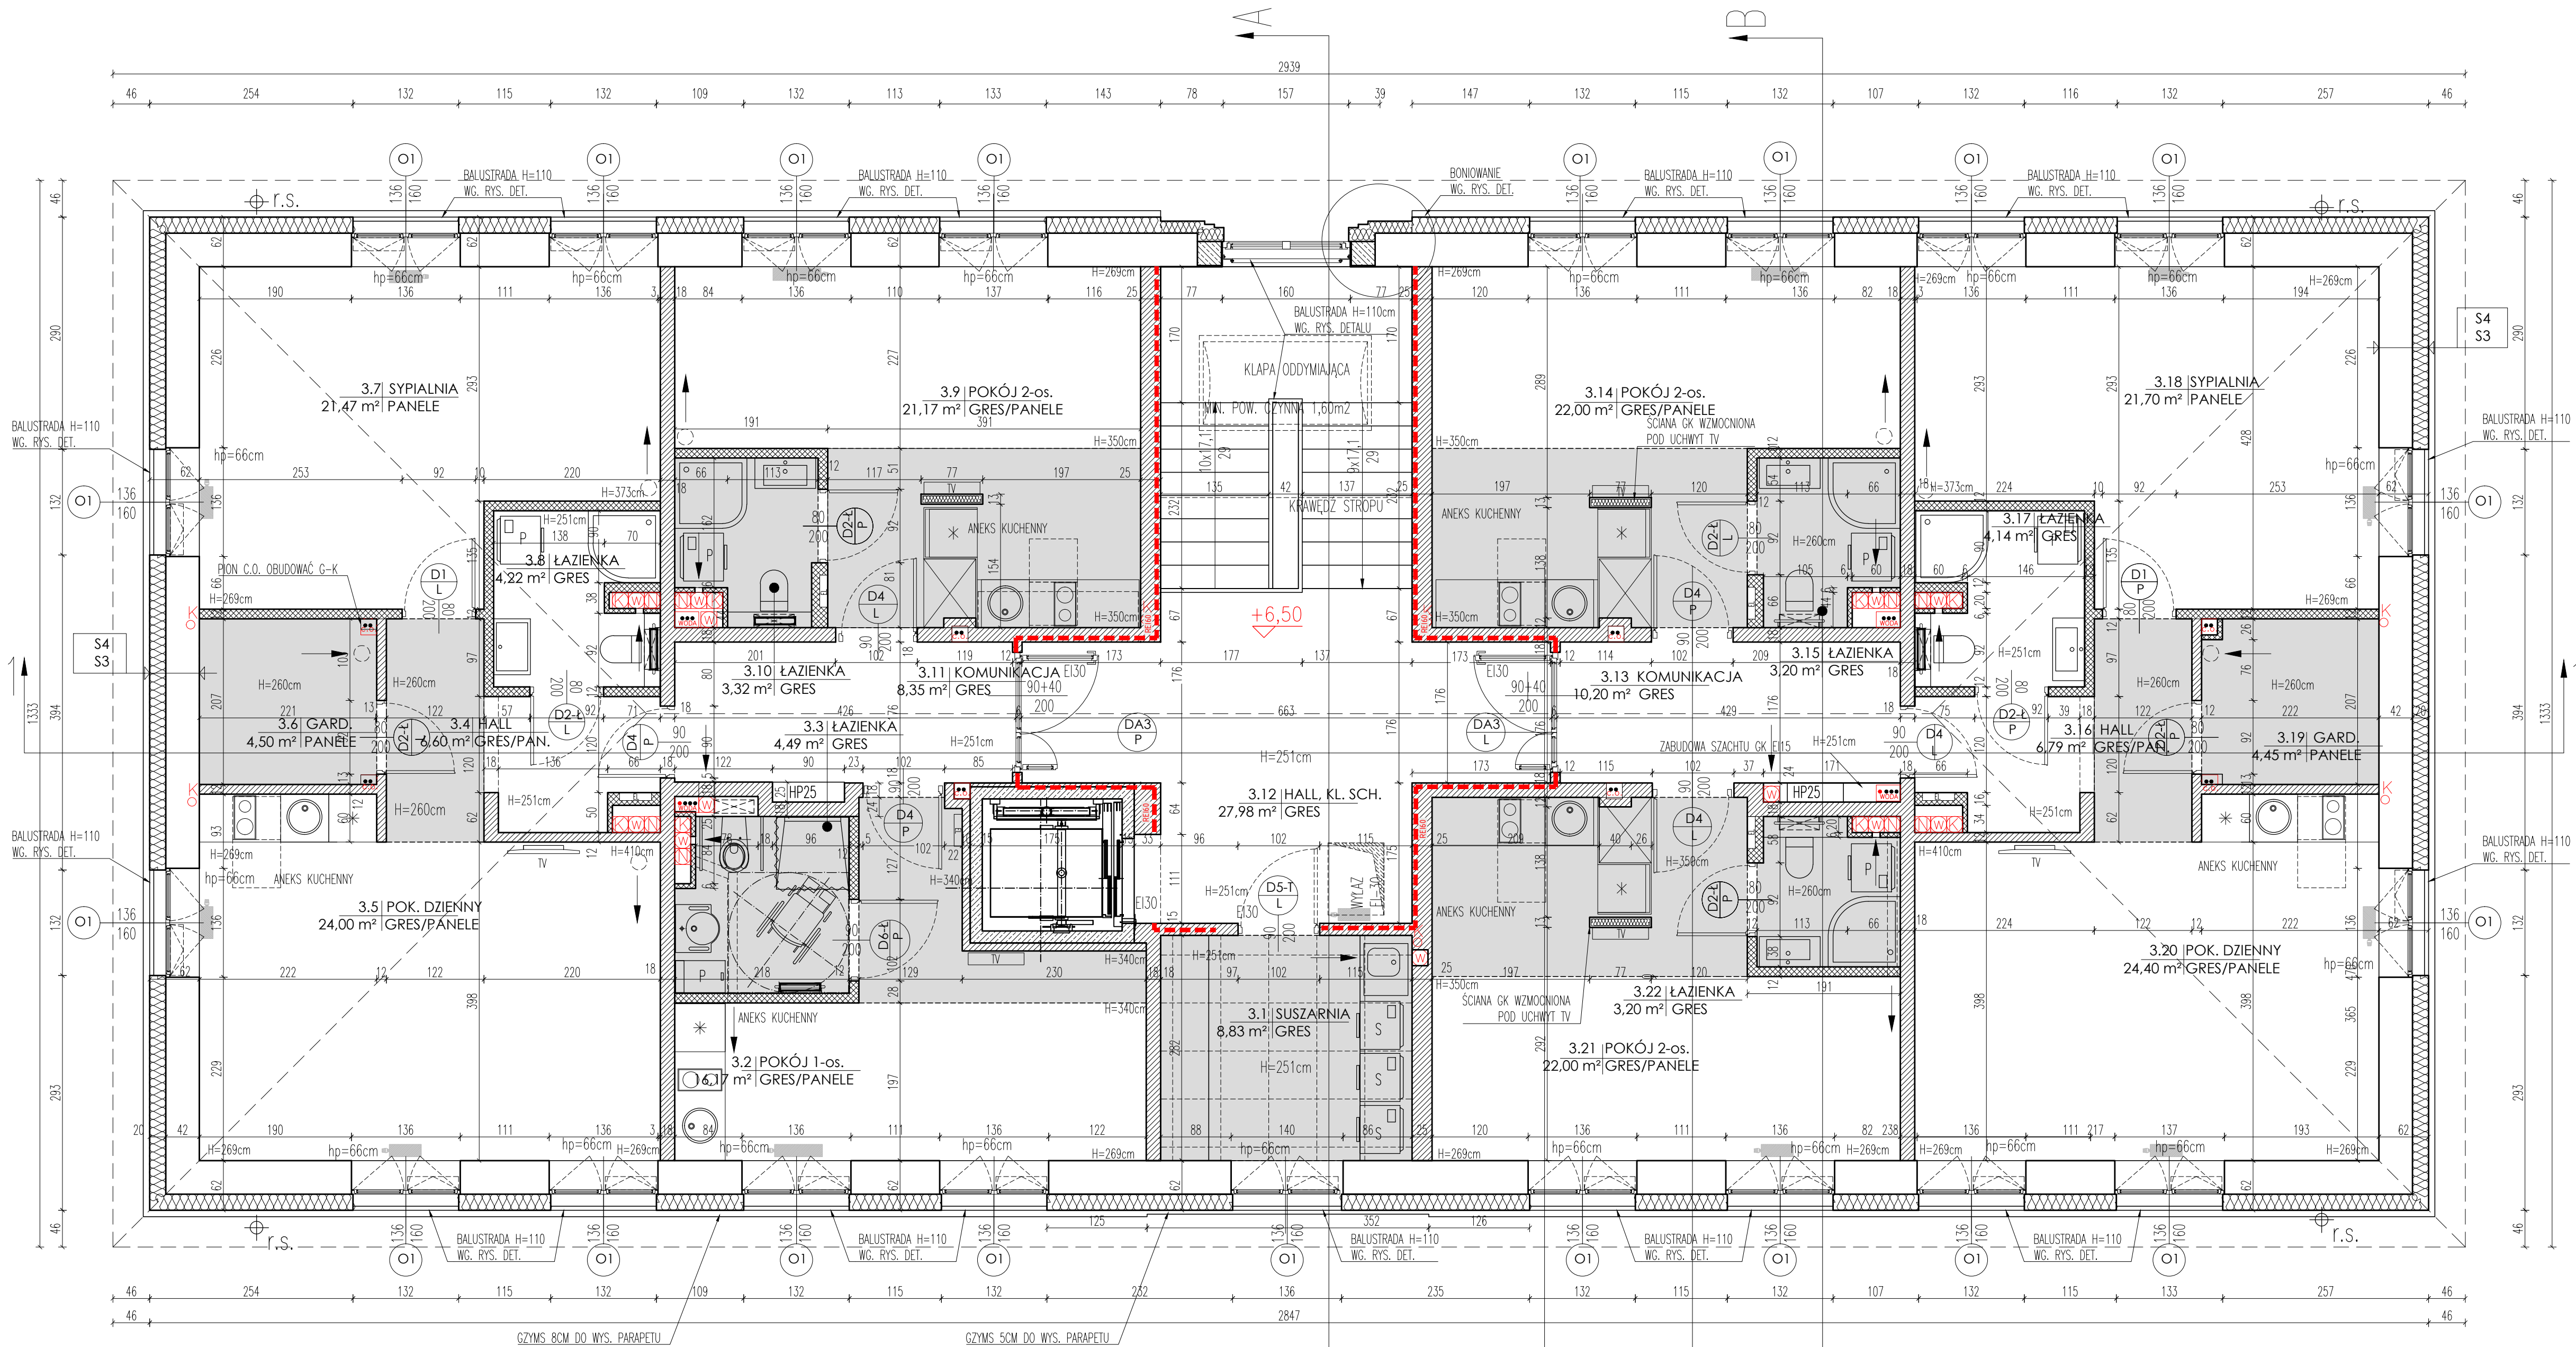

LEGENDA:

- ŚCIANY ISTNIEJĄCE, DO POZOSTAWIENIA
- IZOLACJA TERMICZNA NA ŚC. ZEWN.
- ŚCIANY DO WYBURZENIA
- ŚCIANY PROJEKTOWANE - SILKA GR. 18CM
- ŚCIANY PROJEKTOWANE - GAZOBEITON GR. 12CM
- ŚCIANY PROJEKTOWANE - ŻELBET
- ŚCIANY PROJEKTOWANE - G. K. 12 CM
- SUFIT PODWIESZONY GK GŁADKI
- SUFIT PODWIESZONY KASETONOWY

S1 ŚCIANA ZEWNĘTRZNA PODZIEMNA
FOLIA KUBELKOWA
12,0cm STYROPIAN FUNDAMENT EPS100 A=0,031
IZOLACJA P-WODNA POMIĘKOWA
ŚCIANA FUNDAMENTOWA ISTNIEJĄCA

S2 ŚCIANA ZEWNĘTRZNA - DOKŁ.
TYNOK CENKOWARSTWOWY NA SIATCE
12,0cm STYROPIAN FUNDAMENT EPS100 A=0,031
IZOLACJA P-WODNA POMIĘKOWA
ŚCIANA ZEWNĘTRZNA ISTNIEJĄCA

S3 ŚCIANA ZEWNĘTRZNA
TYNOK CENKOWARSTWOWY NA SIATCE
20,0cm STYROPIAN FASADOWY EPS A=0,33
ŚCIANA ZEWNĘTRZNA ISTNIEJĄCA

S4 ŚCIANA ZEWNĘTRZNA - NADBUDOWA
TYNOK CENKOWARSTWOWY NA SIATCE
20,0cm STYROPIAN FASADOWY EPS A=0,33
42cm ŚCIANA ZEWNĘTRZNA Z BŁOCKÓW
CEM-WAP.

UWAGA:

- WYMIARY SPRAWDZIĆ W NATURZE
- WSZYSTKIE MATERIAŁY POWINNY POSIADAĆ AKTUALNE CERTYFIKATY DOPUSZCZAJĄCE DO STOSOWANIA W BUDOWNICTWIE
- ELEMENTY KONSTRUKCYJNE WG. PROJEKTU KONSTRUKCYJNEGO
- PRZED WYKONANIEM OTWORÓW W ŚCIANACH OSADZIĆ NADPROŻE ZGODNIE Z RYS. KONSTR.
- PRZED PRZYSTĄPIENIEM DO ROBÓT WYKONAWCA JEST ZOBOWIĄZANY DO ZAOPINIENIA SIĘ Z CAŁOŚCIĄ DOKUMENTACJI WSZYSTKICH BRANŻ. W PRZYPADKU NIEGODNOŚCI NALEŻY BEZWŁOŚCIE ZJAWIĆ SIĘ DO PROJEKTANTA
- DRZWI O OPORNOŚCI OGNIOWEJ ZAOPATRYCZ W SAMOZAMKNIĘCIE
- PRZEJŚCIA I USZCZELNIENIA PRZEZ PRZEGRODY O OPORNOŚCI OGNIOWEJ WYKONAĆ W TULEJACH I USZCZELNIENIACH ZAPRAWA OGNIODOPORNA O OPORNOŚCI TYCH PRZEGRÓD. KANAŁY WENT. ZAOPATRYCZ W KLAPY POŻAROWE ZGODNE Z RYSUNKIEM BRANŻ.
- IZOLACJE BUDYNKU WYKONAĆ WG. PRZYJĘTEJ JEDNORODNEJ TECHNOLOGII WYBRANEGO PRODUCENTA. DETALE SPOSÓB UŁADKANIA IZOLACJI ZGODNIE Z TECHNOLOGIĄ WYBRANEGO PRODUCENTA.
- PIONY INSTALACYJNE OMÓWOWAĆ PO WYKONANIU INSTALACJI
- GRZEJNIKI WG. PROJ. INST. SANIT. NAD GRZEJNIKAMI WŁOWNOŚCIĄ WYKONAĆ PARAPETY DOPASOWANE DO GRZEJNIKÓW.

UWAGA: WYMIARY SPRAWDZIĆ W NATURZE

GAŁICKI SYMPNEWSKI - ARCHITEKCI S.C.
04-017 Warszawa ul. Kinowa 20/23

Adres pracowni:
03-922 Warszawa ul. Międzynarodowa 58 / 60a m.13
tel./fax (22) 617 92 26

PROJEKT:
PROJEKT BUDOWLANY PRZEBUDOWY I NADBUDOWY BUDYNKU „BURSY” NA TERENIE PARKU PAŃSTWOWEGO ZESPOŁU PIĘŚNI I TAŃCA „MAZOWSZE” OTREBUSY UL. ŚWIERKOWA 2, dz. nr ew. 490 obręb 0015

INWESTOR:
Państwowy Zespół Pieśni i Tańca „Mazowsze”
im. Tadeusza Sygietyńskiego
05-805 Otrębusy, ul. Świerkowa 2

RYСУNEK:
RZUT PIĘTRA 2 - ELEMENTY BUDOWLANE

BRANŻA: ARCHITEKTURA

FAZA: PROJEKT TECHNICZNY

AUTOR:
arch. JACEK GALICKI
upr. nr Wa-158/92
do projektowania w spec. architektonicznej bez ograniczeń

SPRAWDZAJĄCY:
arch. WŁODZIMIERZ SYMPNEWSKI
upr. nr Wa-158/92
do projektowania w spec. architektonicznej bez ograniczeń

DATA: 1.07.2022

SKALA: 1:50

NR RYSUNKU:
PT_AR-09