


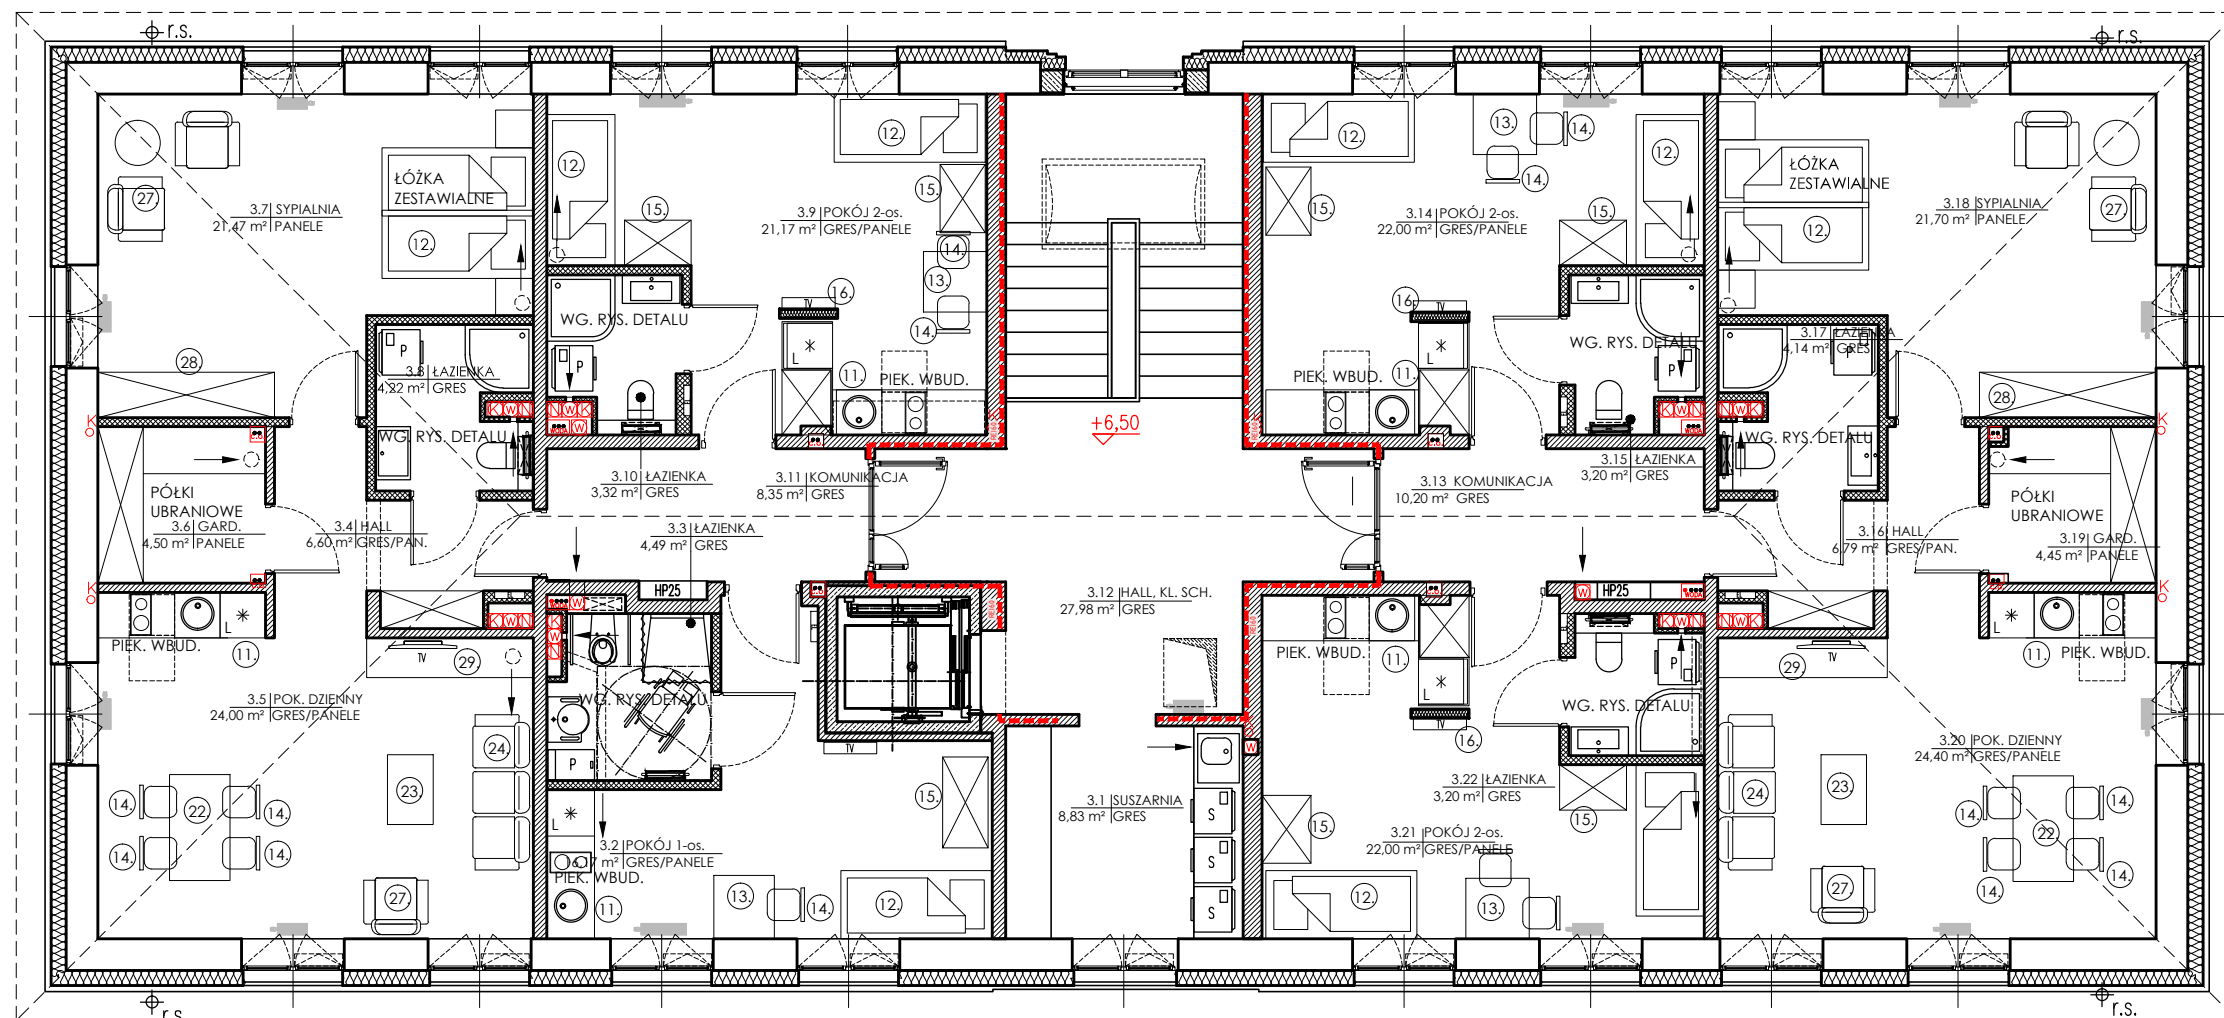

WYPOSAŻENIE

Wypożazenie łazienki wg. detalu

11. Meble kuchenne i szafa w przedpokoju wg. rys. detalu
12. łózko kontynentalne w ramie drewnianej. Materac kieszeniowy z nakładką higieniczną. 90x200 cm. Zagłówek i osłona boczna MDF z elementami tapicerowanymi.
13. Stół drewniany 80x80cm
14. Krzesła tapicerowane, nogi drewniane
15. Szafa ubraniowa okleinowana 90x55cm drzwi podwójne rozwierane, wnętrze wg. schematu
16. Uchwyt ścienny uchylny na TV obciążenie do 35kg
22. Stół 6-osobowy 160x80cm blat i nogi drewniane lakierowane, kolor jasny dąb
23. Stółik kawowy 80cm blat drewniany lakierowany kolor jasny dąb, nogi: stal malowana proszkowo kolor czarny mat
24. Sofa 2-os. 190x90 nogi metalowe, wypełnienie oparcia i poduszek pianka poliuretan. o podwyższonej wytrzymałości, tapicerka - tkanina gładka, ścieralność >90 000 cykli, gramatura >450 g/m2, odporność na światło min.5, wodoodporna, łatwoczyszwalna. Kolor: ciemny granat, schemat wg. detalu
27. FOTEL nogi metalowe, wypełnienie oparcia i poduszek pianka poliuretan. o podwyższonej wytrzymałości, tapicerka - tkanina gładka, ścieralność >90 000 cykli, gramatura >450 g/m2, odporność na światło min.5, wodoodporna, łatwoczyszwalna. Kolor: grafitowy, schemat wg. detalu
28. Szafa odzieżowa 230x60x200, 3 segmenty w tym drążek i półki, okleinowana drzwi rozwierane, środkowe drzwi - lustro
29. Szafka pod tv 220x45x45 wisząca, trójdzielna, drzwiczki rozwierane, środkowy segment - półka bez drzwiczek. Okleinowana kol. jak pozostałe meble

UWAGA: WYMIARY SPRAWDZIĆ W NATURZE



GALICKI, SYPNIEWSKI - ARCHITEKCI S.C.
04-017 Warszawa ul. Kinowa 20/23

Adres pracowni:
03-922 Warszawa ul. Międzynarodowa 58 / 60a m.13
tel./fax (22) 617 92 26

PROJEKT:

PROJEKT BUDOWLANY PRZEBUDOWY I NADBUDOWY
BUDYNKU „ BURSYY” NA TERENIE PARKU PAŃSTWOWEGO
ZESPOŁU PIEŚNI I TAŃCA „MAZOWSZE”
OTRĘBUSY UL. ŚWIERKOWA 2, dz. nr ew. 490 obręb 0015

INWESTOR:

Państwowy Zespół Pieśni i Tańca „Mazowsze”
im. Tadeusza Sygietyńskiego
05-805 Otrębusy, ul. Świerkowa 2

RYСУNEK:

RZUT PIĘTRA 2 - WYPOSAŻENIE

BRANŻA: ARCHITEKTURA

FAZA: PROJEKT TECHNICZNY

AUTOR:

arch. JACEK GALICKI
upr. nr UA-V-7342-5/26/91/WK
do projektowania w spec. architektonicznej bez ograniczeń

SPRAWDZAJĄCY:

arch. WŁODZIMIERZ SYPNIEWSKI
upr. nr Wa-158/92
do projektowania w spec. architektonicznej bez ograniczeń

DATA:
1.07.2022

SKALA:
1:100

NR RYSUNKU:

PT_AR-12