


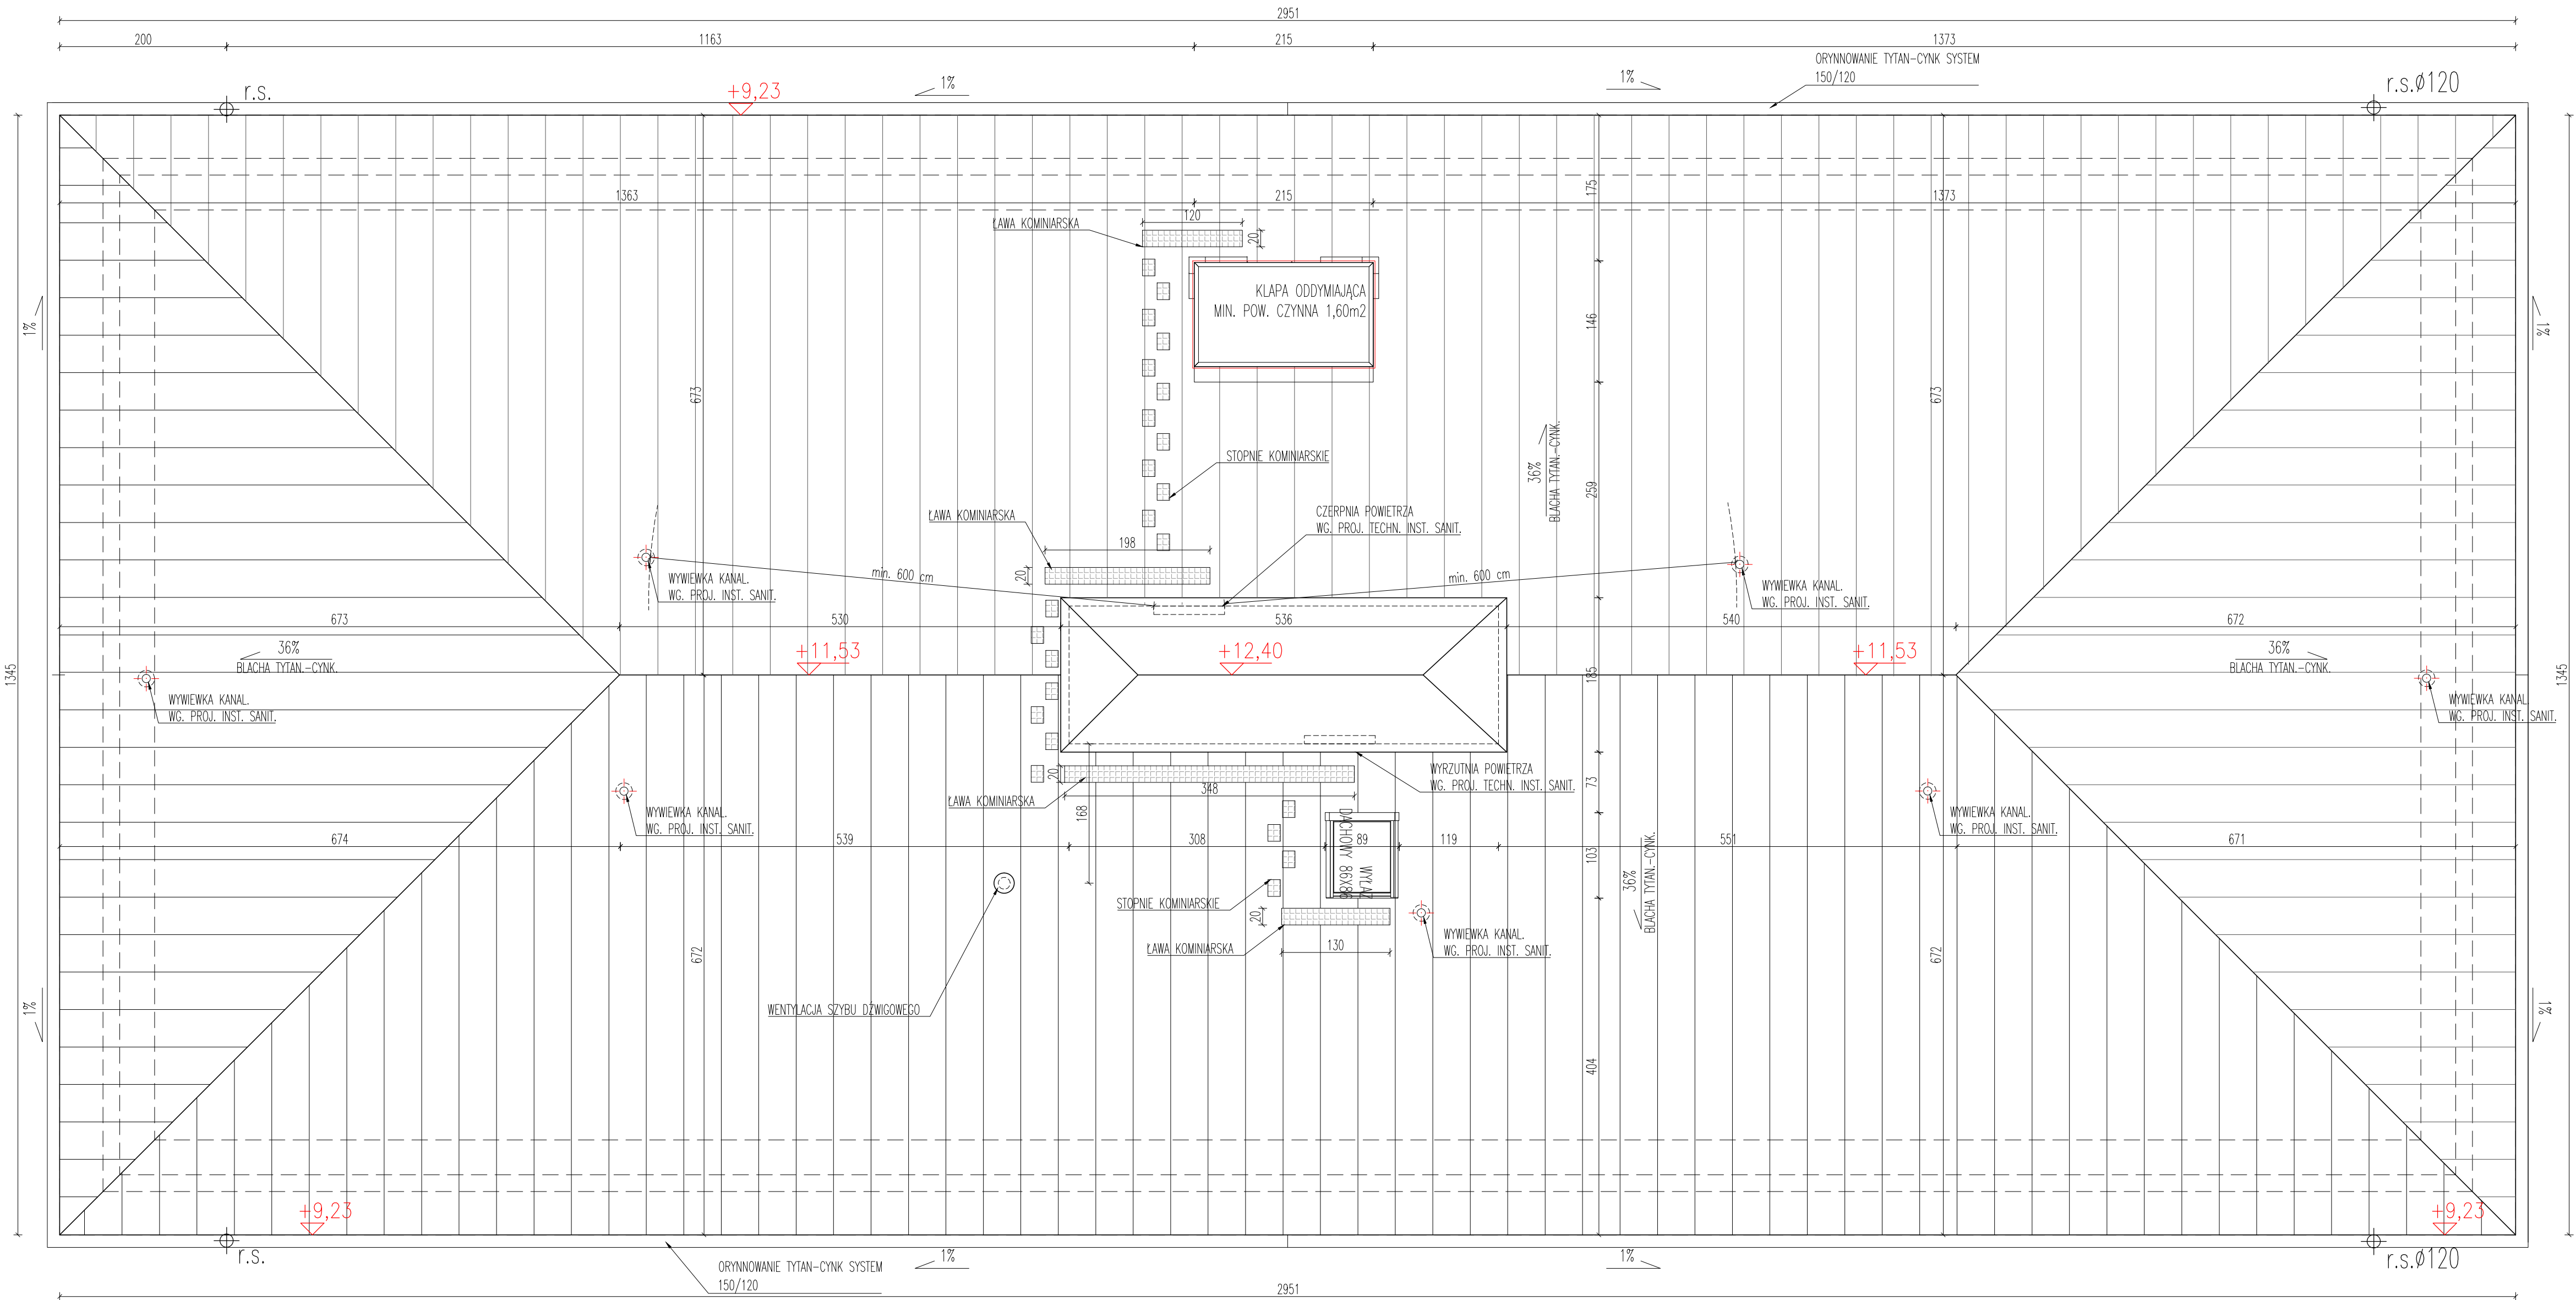

LEGENDA:	
	ŚCIANY ISTNIEJĄCE, DO POZOSTAWIENIA
	IZOLACJA TERMICZNA NA ŚC. ZEWN.
	ŚCIANY DO WYBURZENIA
	ŚCIANY PROJEKTOWANE - SILKA GR. 18CM
	ŚCIANY PROJEKTOWANE - GAZOBEITON GR. 12CM
	ŚCIANY PROJEKTOWANE - ŻELBET
	ŚCIANY PROJEKTOWANE - G.K. 12 CM

S1	ŚCIANA ZEWNĘTRZNA PODZIEMNA FOŁA KUBEŁKOWA 12,0cm STYROPIAN FUNDAMENT- EPS100 A=0,031 IZOLACJA P-WODNA POWŁOKOWA ŚCIANA FUNDAMENTOWA ISTNIEJĄCA
S2	ŚCIANA ZEWNĘTRZNA - COKÓŁ TYNK CIEKOWARSTWOWY NA SIATCE 12,0cm STYROPIAN FUNDAMENT- EPS100 A=0,031 IZOLACJA P-WODNA POWŁOKOWA ŚCIANA ZEWNĘTRZNA ISTNIEJĄCA
S3	ŚCIANA ZEWNĘTRZNA TYNK CIEKOWARSTWOWY NA SIATCE 20,0cm STYROPIAN FASADOWY EPS A=0,33 ŚCIANA ZEWNĘTRZNA ISTNIEJĄCA
S4	ŚCIANA ZEWNĘTRZNA - NADBUDOWA TYNK CIEKOWARSTWOWY NA SIATCE 20,0cm STYROPIAN FASADOWY EPS A=0,33 42cm ŚCIANA ZEWNĘTRZNA Z BŁOCKÓW CEM-BWP

- UWAGA:
1. WYMIARY SPRAWDZIĆ W NATURZE
 2. WSZYSTKIE MATERIAŁY POWINNY POSIADAĆ AKTUALNE CERTYFIKATY DOPUSZCZAJĄCE DO STOSOWANIA W BUDOWNICTWIE
 3. ELEMENTY KONSTRUKCYJNE WG. PROJEKTU KONSTRUKCYJNEGO
 4. PRZED WYKUCIEM OTWORÓW W ŚCIANACH OBSADZIĆ NADPROŻE ZGODNIE Z RYS. KONSTR.
 5. PRZED PRZYSTĄPIENIEM DO ROBÓT WYKONAWCA JEST ZOBOWIĄZANY DO ZAPOZNANIA SIĘ Z CAŁOŚCIĄ DOKUMENTACJI WSZYSTKICH BRANŻ. W PRZYPADKU NIEZGODNOŚCI NALEŻY BEZWŁOČNIE ZAWIADOMIĆ PROJEKTANTA
 6. DRZWI O ODPORNOŚCI OGNIOWEJ ZACPATRZYĆ W SANIOWANIKACJE
 7. PRZEJŚCIA INSTALACJI PRZEZ PRZEGRODY O ODPORNOŚCI OGNIOWEJ WYKONAĆ W TULEJACH I USZCZELNIĆ ZAPRAWĄ OGNIOCHRONNĄ O ODPORNOŚCI TYCH PRZEGROD. KANAŁY WENT. ZACPATRZYĆ W KLAPY POŻAROWE ZGODNIE Z RYSUNKIEM BRANŻ.
 8. IZOLACJE BUDYNKU WYKONAĆ WG. PRZYJĘTEJ JEDNORODNEJ TECHNOLOGII WYBRANEGO PRODUCENTA. DETALE SPOSÓB UŁADKANIA IZOLACJI ZGODNIE Z TECHNOLOGIĄ WYBRANEGO PRODUCENTA.
 9. PIONY INSTALACYJNE OMUROWAĆ PO WYKONANIU INSTALACJI
 10. GRZEJNIKI WG. PROJ. INST. SANIT. NAD GRZEJNIKAMI WOLNOŚCIĄMI WYKONAĆ PARAPETY DOPASOWANE DO GRZEJNIKÓW.

UWAGA: WYMIARY SPRAWDZIĆ W NATURZE



GAŁICKI SYPIŃSKI - ARCHITEKT C.S.C.
04-017 Warszawa ul. Kinowa 20/23

Adres pracowni:
03-922 Warszawa ul. Międzynarodowa 58 / 60a m.13
tel./fax (22) 617 92 26

PROJEKT:
PROJEKT BUDOWLANY PRZEBUDOWY I NADBUDOWY BUDYNKU „BURSY” NA TERENIE PARKU PAŃSTWOWEGO ZESPÓŁU PIEŚNI I TAŃCA „MAZOWSZE”
OTREBUSY UL. ŚWIERKOWA 2, dz. nr ew. 490 obręb 0015

INWESTOR:
Państwowy Zespół Pieśni i Tańca „Mazowsze”
im. Tadeusza Sygietyńskiego
05-005 Otrębusy, ul. Świerkowa 2

RYСУNEK:
RZUT DACHU

BRANŻA: ARCHITEKTURA
FAZA: PROJEKT TECHNICZNY

AUTOR:
arch. JACEK GAŁICKI
upr. nr UA-V-7342-5/26/91/WK
do projektowania w spec. architektonicznej bez ograniczeń

SPRAWDZAJĄCY:
arch. WŁODZIMIERZ SYPNIEWSKI
upr. nr Wa-158/92
do projektowania w spec. architektonicznej bez ograniczeń

DATA: 1.07.2022
SKALA: 1:50
NR RYSUNKU: **PT_AR-14**