


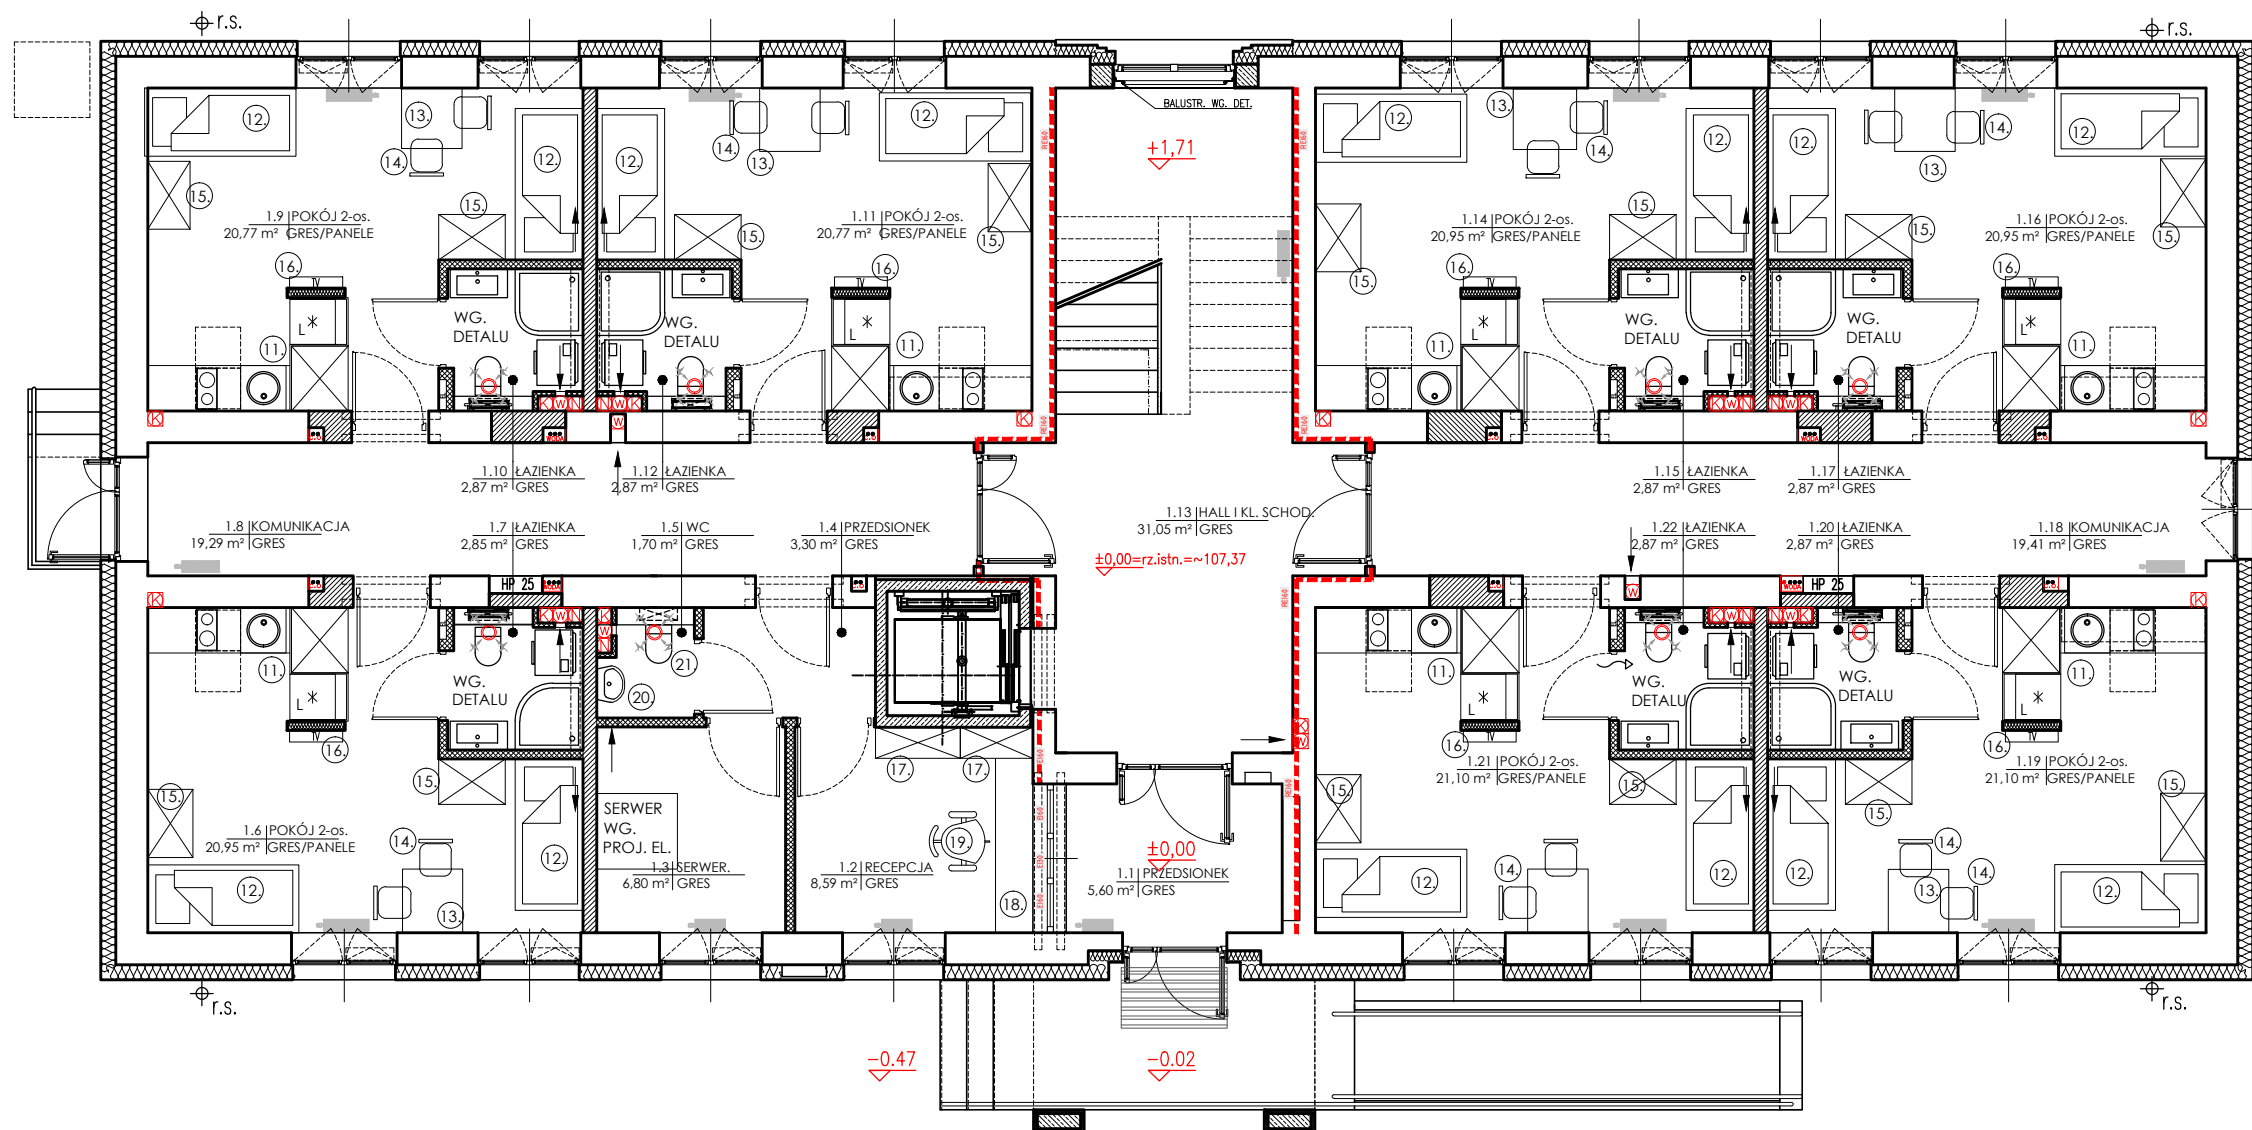

- WYPOSAŻENIE
- Wypożyczenie łazienki wg. detalu
- 11. Meble kuchenne i szafa w przedpokoju wg. rys. detalu
 - 12. Łóżko kontynentalne w ramie drewnianej. Materac kieszeniowy z nakładką higieniczną. 90x200 cm. Zagłówek i osłona boczna MDF z elementami tapicerowanymi.
 - 13. Stół drewniany 80x80cm
 - 14. Krzesła tapicerowane, nogi drewniane
 - 15. Szafa ubraniowa okleinowana 90x55cm drzwi podwójne rozwierane, wewnątrz wg. schematu
 - 16. Uchwyt ścienny uchylony na TV obciążenie do 35kg
 - 17. Regał biurowy z półkami na segregatory 80x40x180cm okleina dębowa
 - 18. Biurko 230x60 blat okleina dębowy, nogi stalowe czarne
 - 19. Fotel biurowy obrotowy tapicerowany kolor: ciemnoszary
 - 20. Umywalka wisząca z otworem na baterię i przelewem, biała, syfon klik-klak chromowany, 60x40cm, bateria umywalkowa jednouchwytowa, chrom
 - 21. Miska WC podwieszana 35x54x40, stelaż podtynkowy z przyciskiem podwójnym chrom

UWAGA: WYMIARY SPRAWDZIĆ W NATURZE



GALICKI, SYPNIEWSKI - ARCHITEKCI S.C.
04-017 Warszawa ul. Kinowa 20/23

Adres pracowni:
03-922 Warszawa ul. Międzynarodowa 58 / 60a m.13
tel./fax (22) 617 92 26

PROJEKT:
PROJEKT BUDOWLANY PRZEBUDOWY I NADBUDOWY BUDYNKU „BORSY” NA TERENIE PARKU PAŃSTWOWEGO ZESPOŁU PIEŚNI I TAŃCA „MAZOWSZE”
OTRĘBUSY UL. ŚWIERKOWA 2, dz. nr ew. 490 obręb 0015

INWESTOR:
Państwowy Zespół Pieśni i Tańca „Mazowsze”
im. Tadeusza Sygietyńskiego
05-805 Otrębusy, ul. Świerkowa 2

RYSEK:
RZUT PARTERU - WYPOSAŻENIE

BRANŻA: ARCHITEKTURA
FAZA: PROJEKT TECHNICZNY
AUTOR:
arch. JACEK GALICKI
upr. nr UA-V-7342-5/26/91/WK
do projektowania w spec. architektonicznej bez ograniczeń

SPRAWDZAJĄCY:
arch. WŁODZIMIERZ SYPNIEWSKI
upr. nr Wa-158/92
do projektowania w spec. architektonicznej bez ograniczeń

DATA: 1.07.2022
SKALA: 1:100
NR RYSUNKU: PT_AR-04