


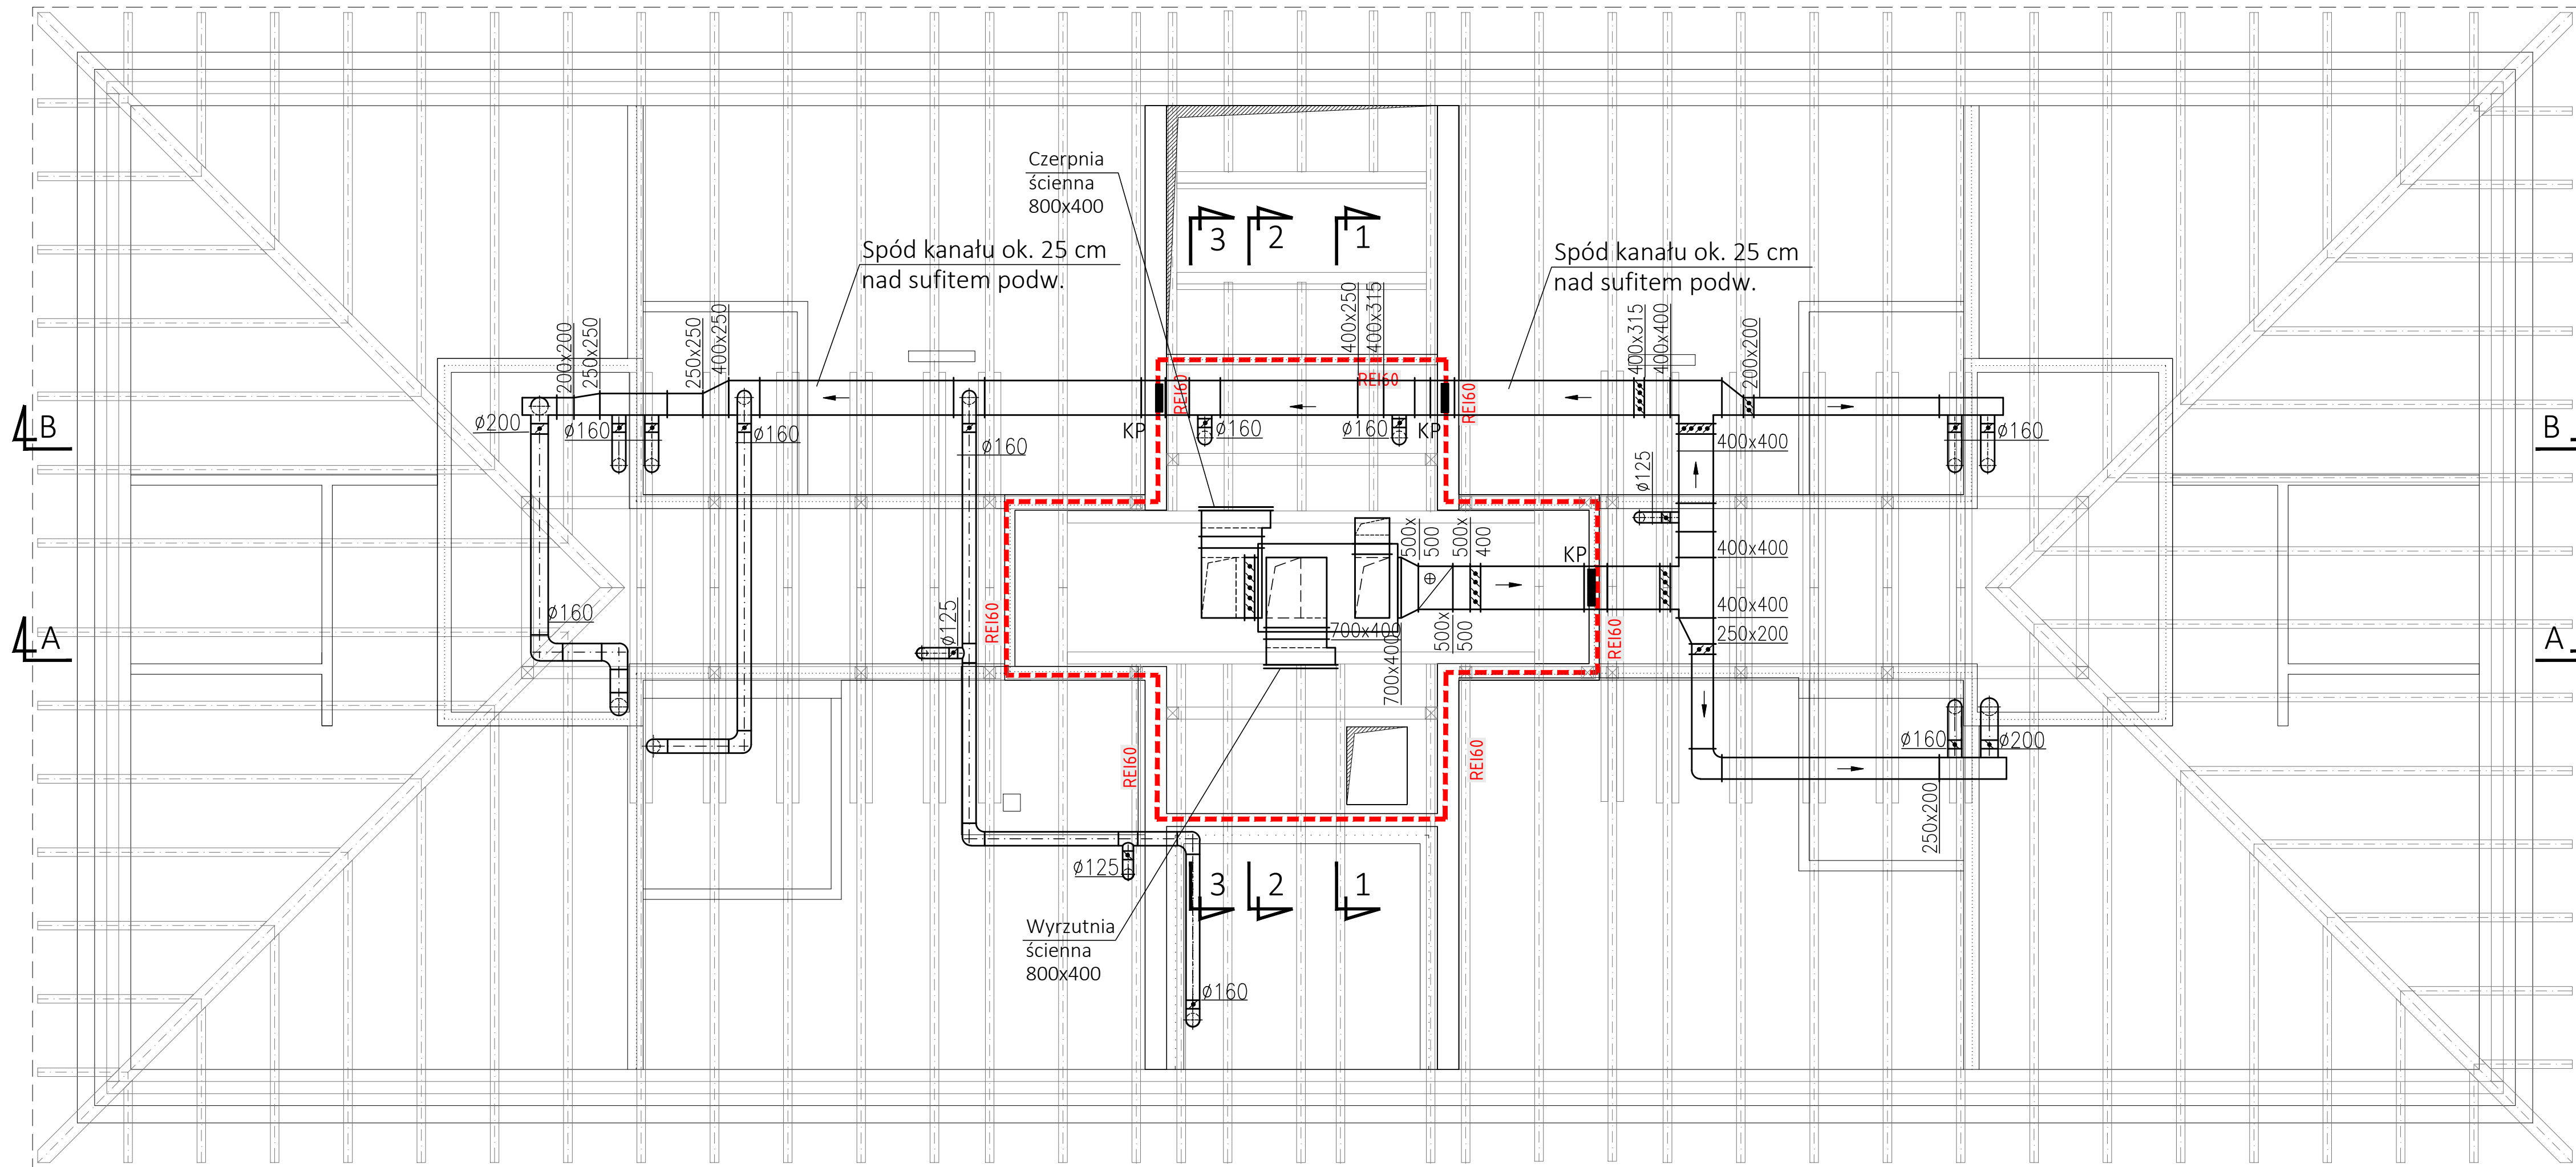

UWAGA: WYMIARY SPRAWDZIĆ W NATURZE	
	GALICKI, SYPIŃSKI - ARCHITEKCI S.C. 04-017 Warszawa ul. Kinowa 20/23
	Adres pracowni: 03-922 Warszawa ul. Międzynarodowa 58/60a m.13 tel./fax (22) 617 92 26
PROJEKT: PROJEKT TECHNICZNY PRZEBUDOWY I NADBUDOWY BUDYNKU „BURSY” NA TERENIE PARKU PAŃSTWOWEGO ZESPOŁU LUDOWEGO PIEŚNI I TAŃCA „MAZOWSZE” OTRĘBUSY UL. ŚWIERKOWA 2, dz. nr ew. 490 obręb 0015	
INWESTOR: Państwowy Zespół Ludowy Pieśni i Tańca „Mazowsze” im. Tadeusza Sygietyńskiego 05-805 Otrębusy, ul. Świerkowa 2	
RYСУNEK: RZUT PODDASZA WENTYLACJA MECHANICZNA NAWIEW	
BRANŻA: SANITARNA	
FAZA: PROJEKT TECHNICZNY	
AUTOR: mgr inż. ZYGMUNT KULCZAKOWICZ upr. nr St-178/72 do sporządzania projektów instalacji i urządzeń sanitarnych bez ograniczeń	
DATA: 30.07.2022	NR RYSUNKU: S-18A
SKALA: 1:50	