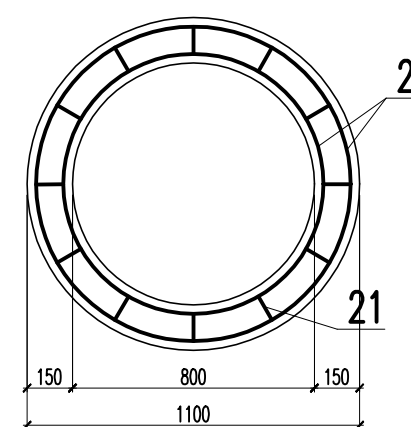
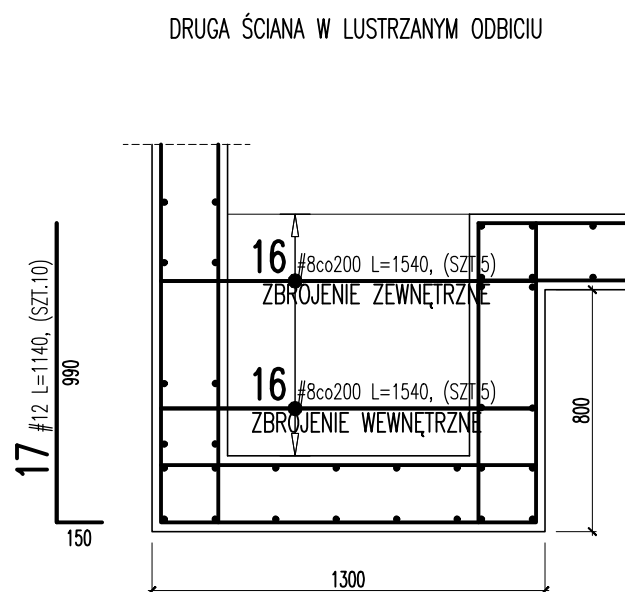



SKALA 1:25




SKALA 1:25



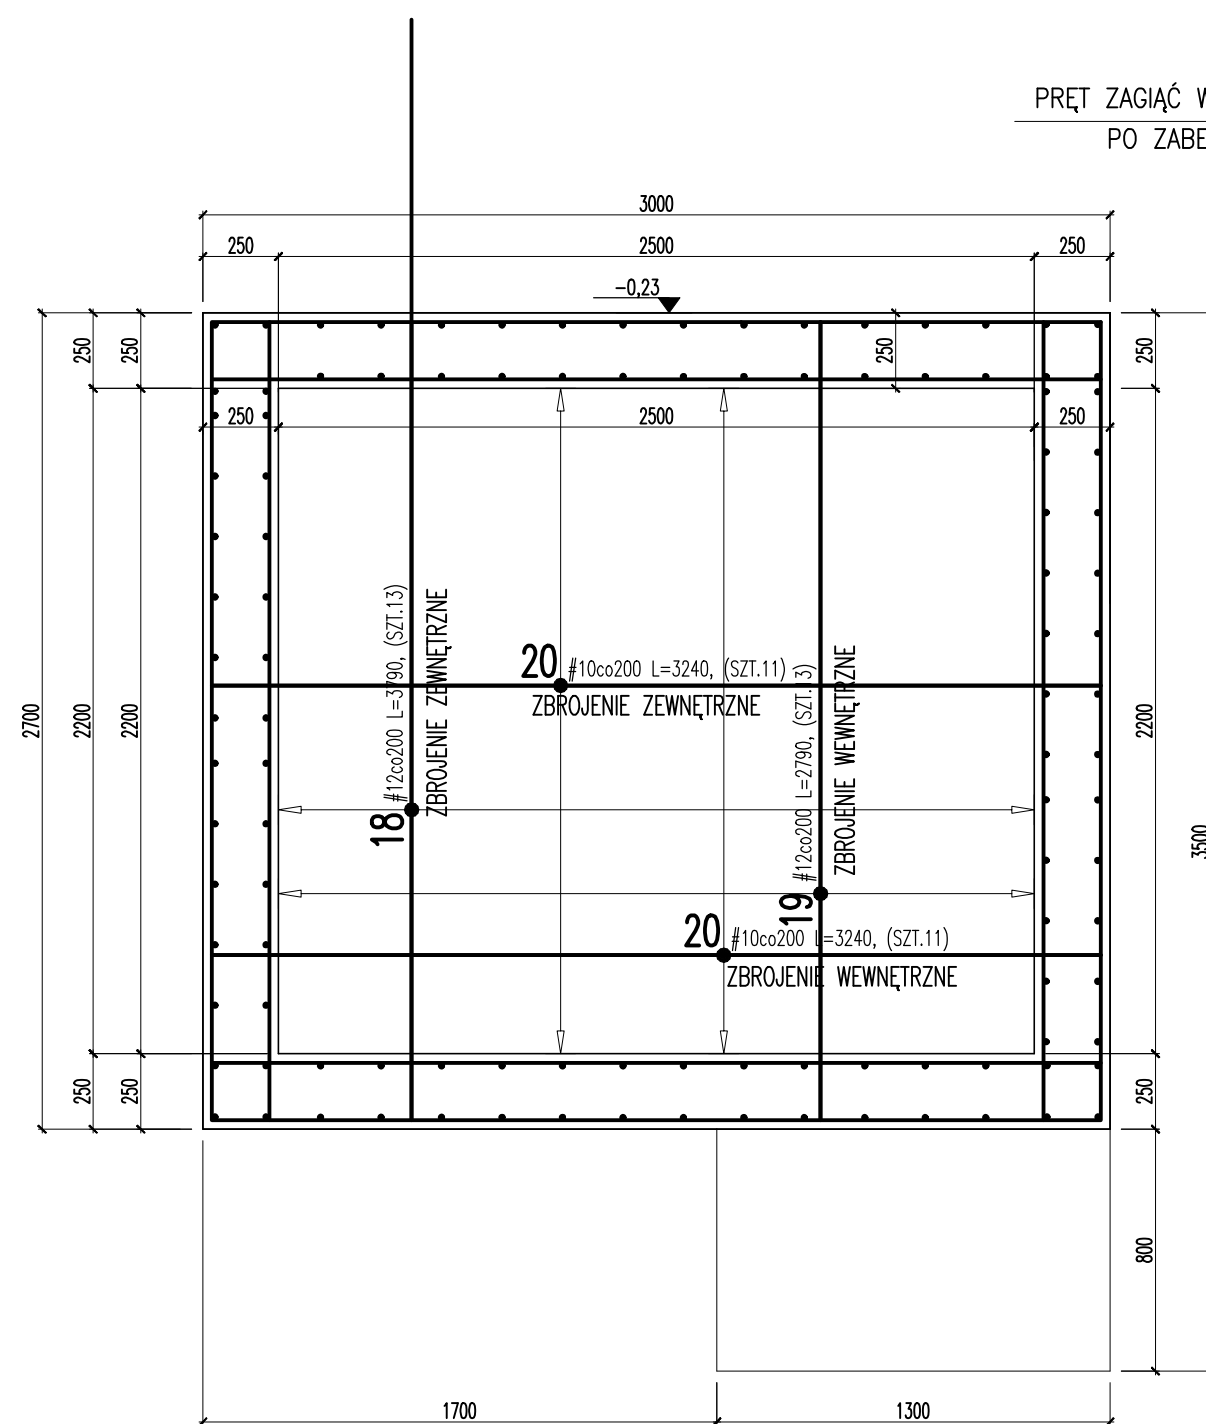
SKALA 1-25




SKALA 1:25

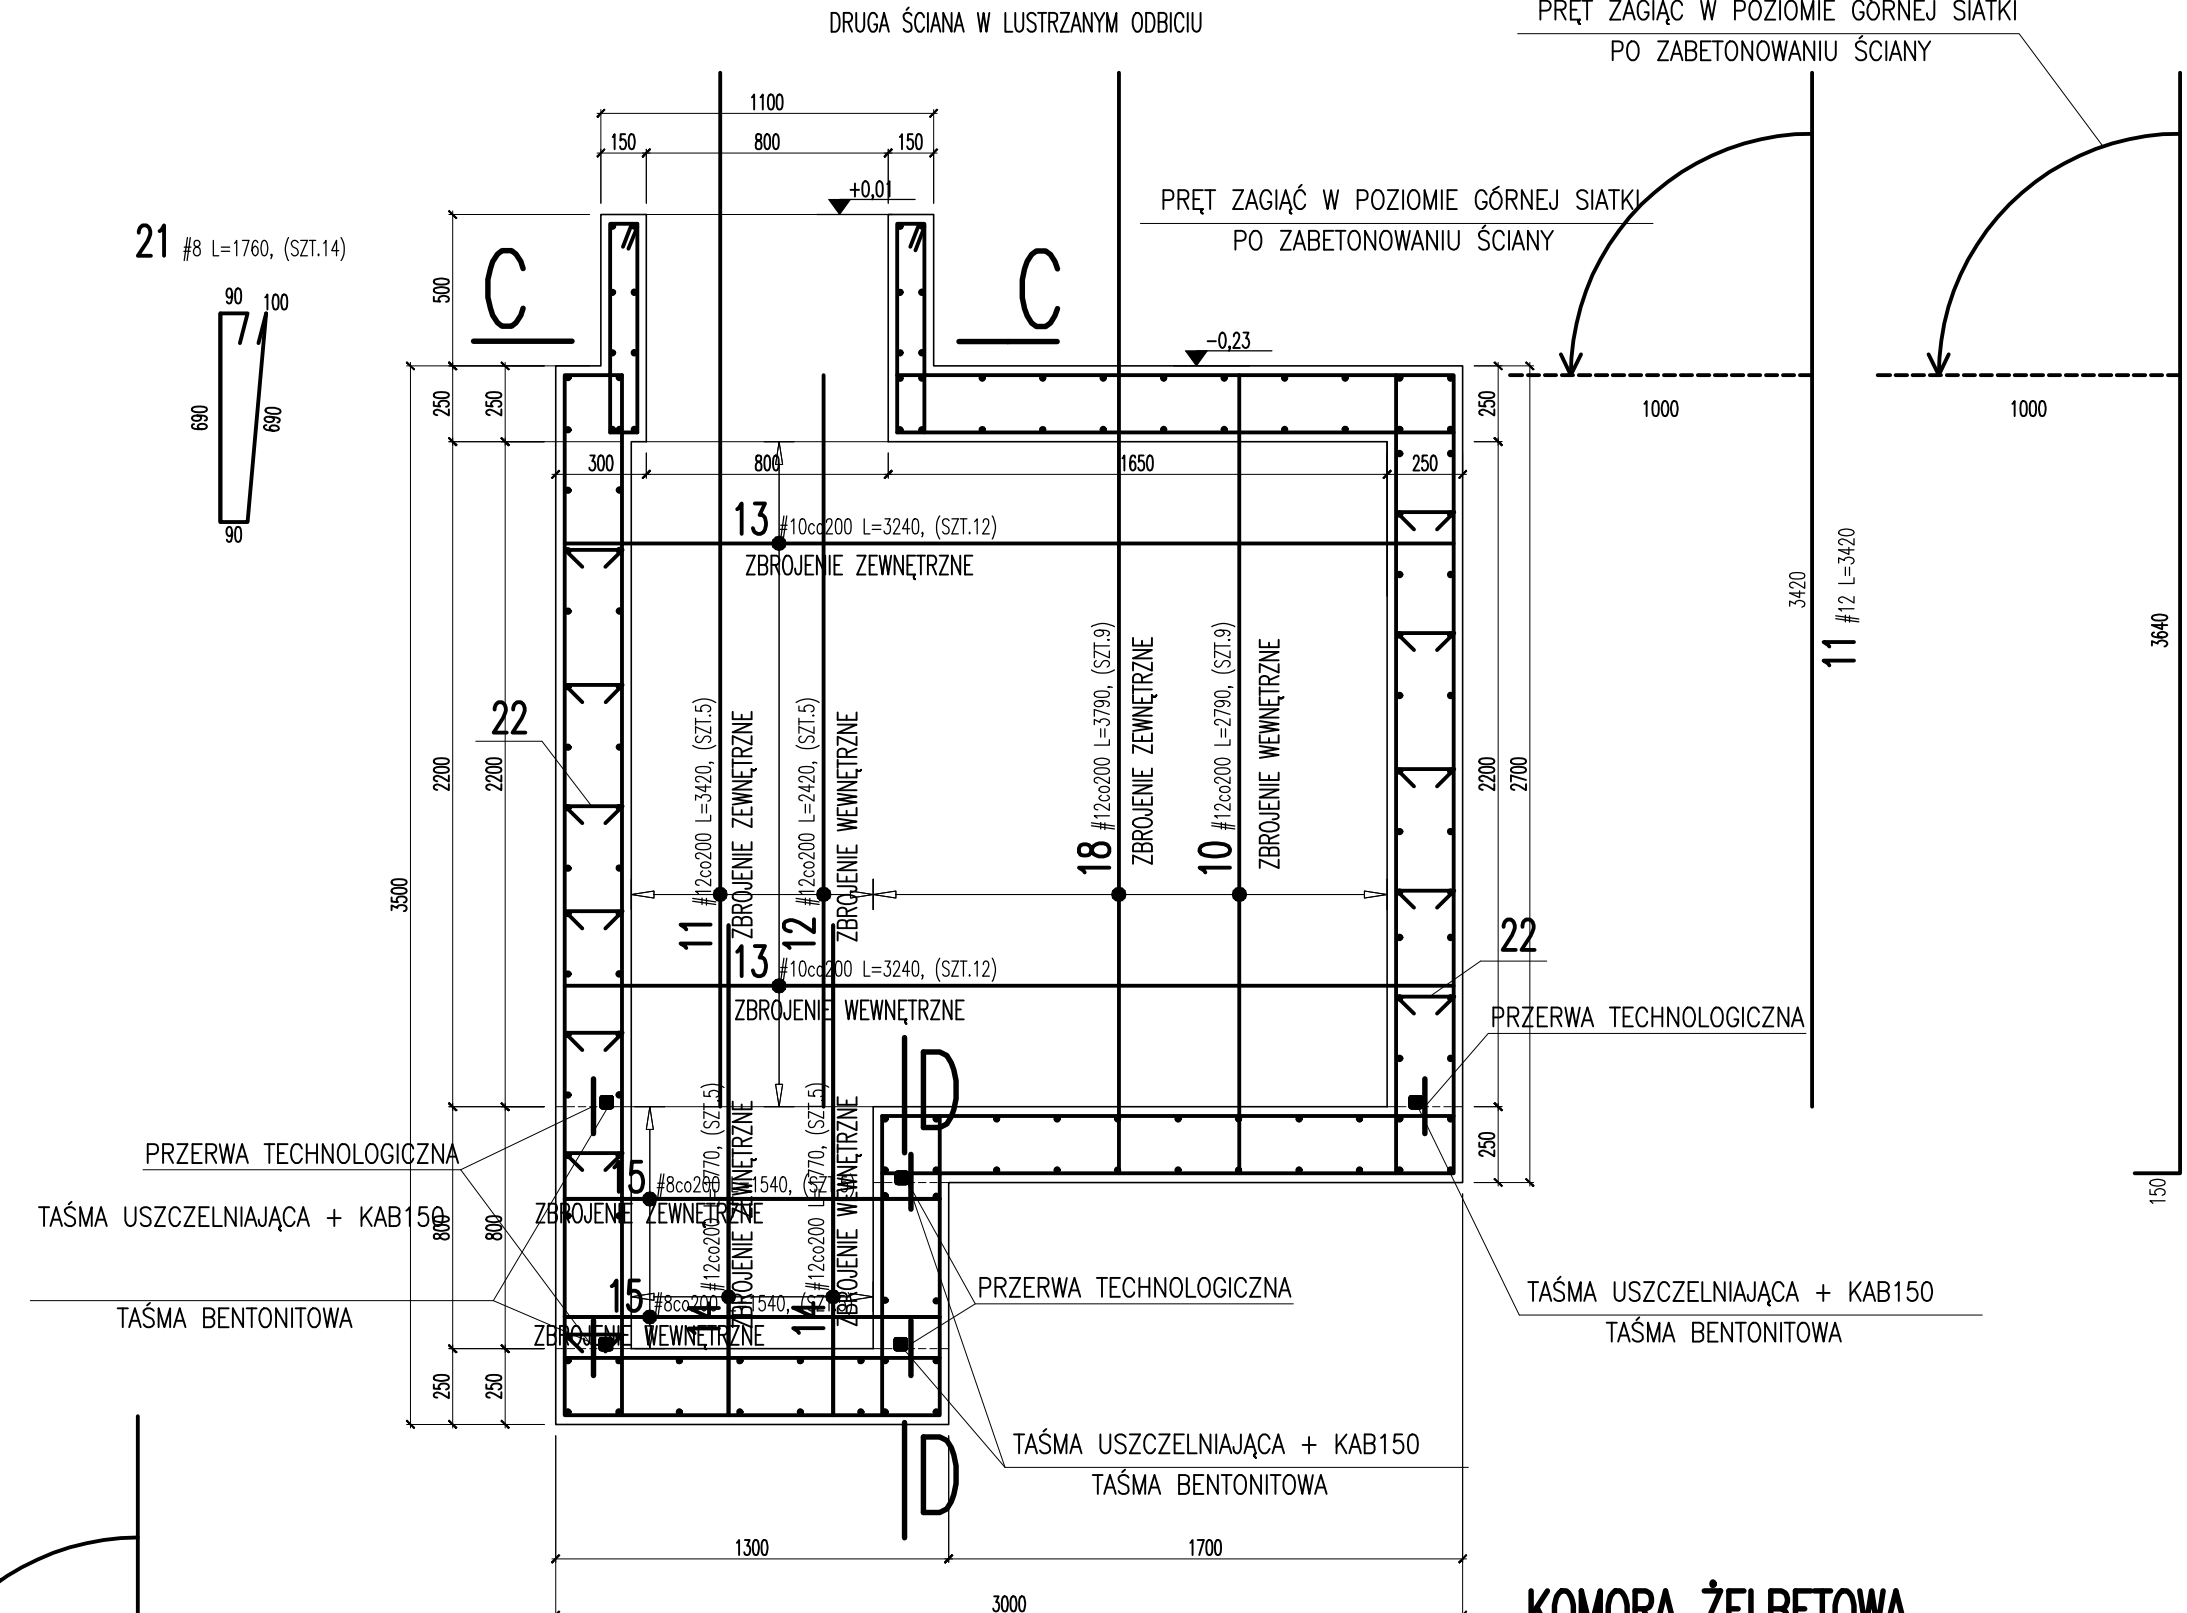


SKALA 1:25

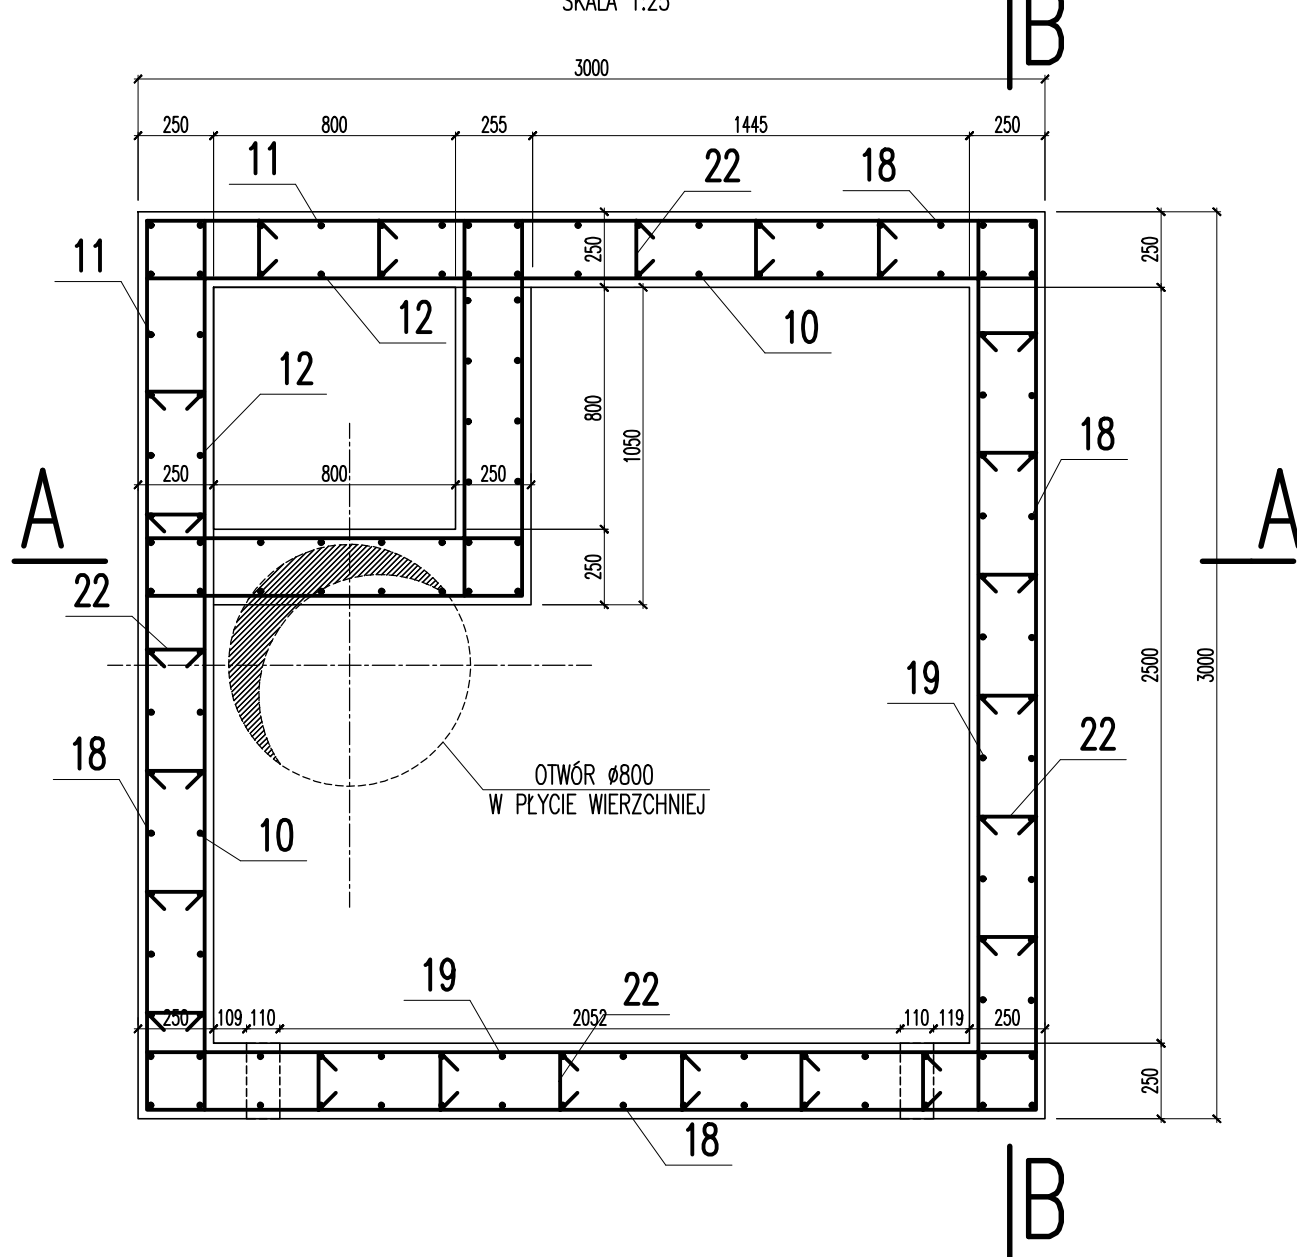


SKALA 1:25

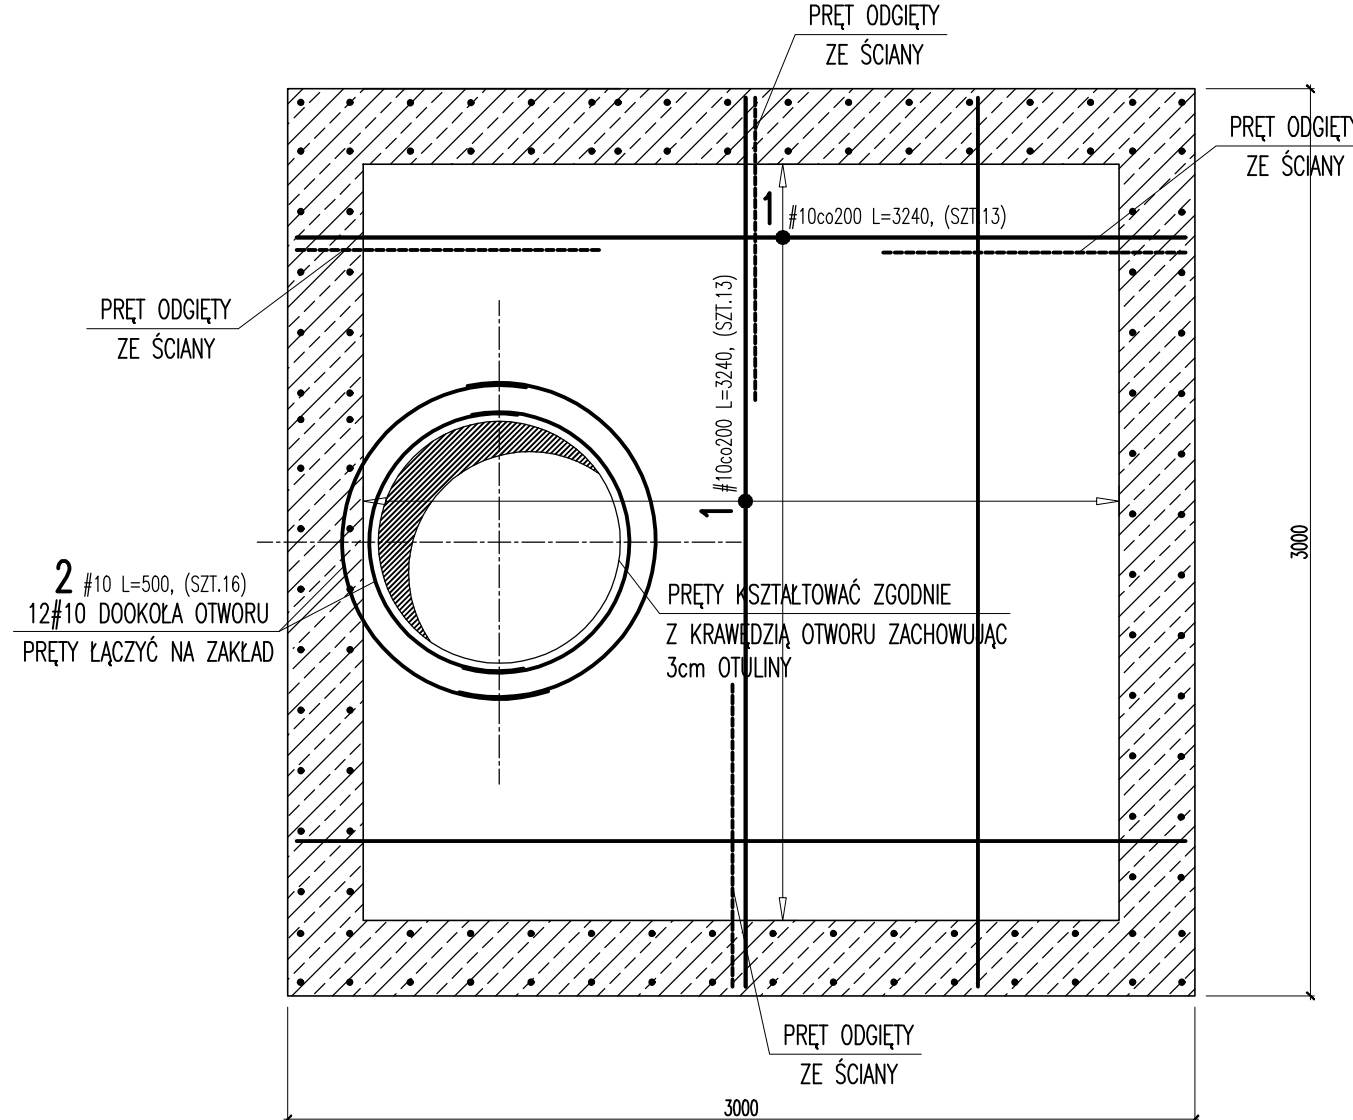


SKALA 1:25

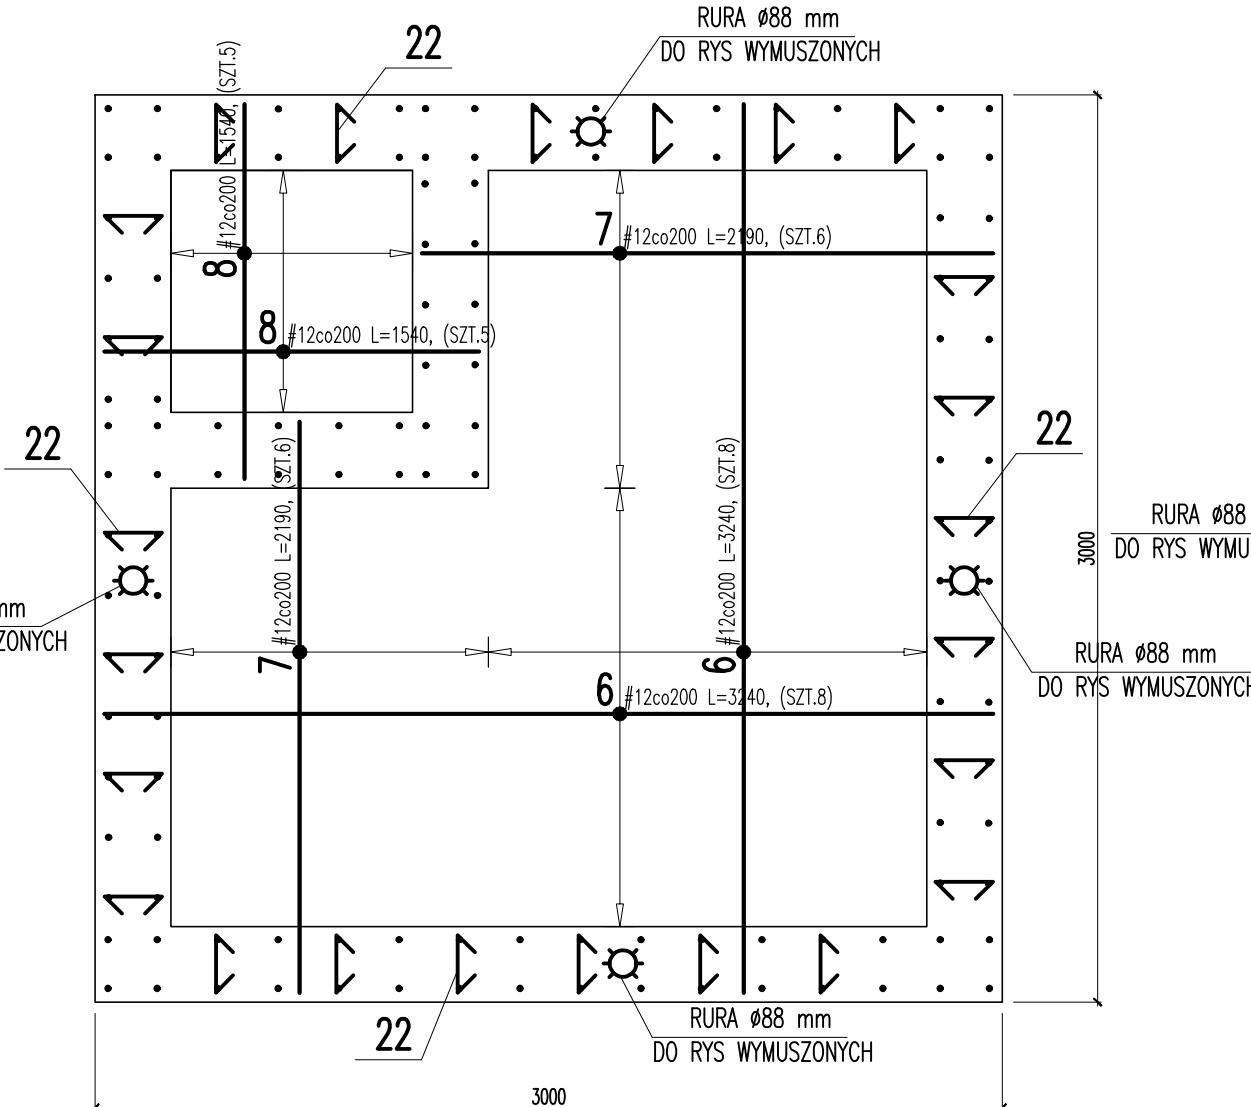













SKALA 1:25

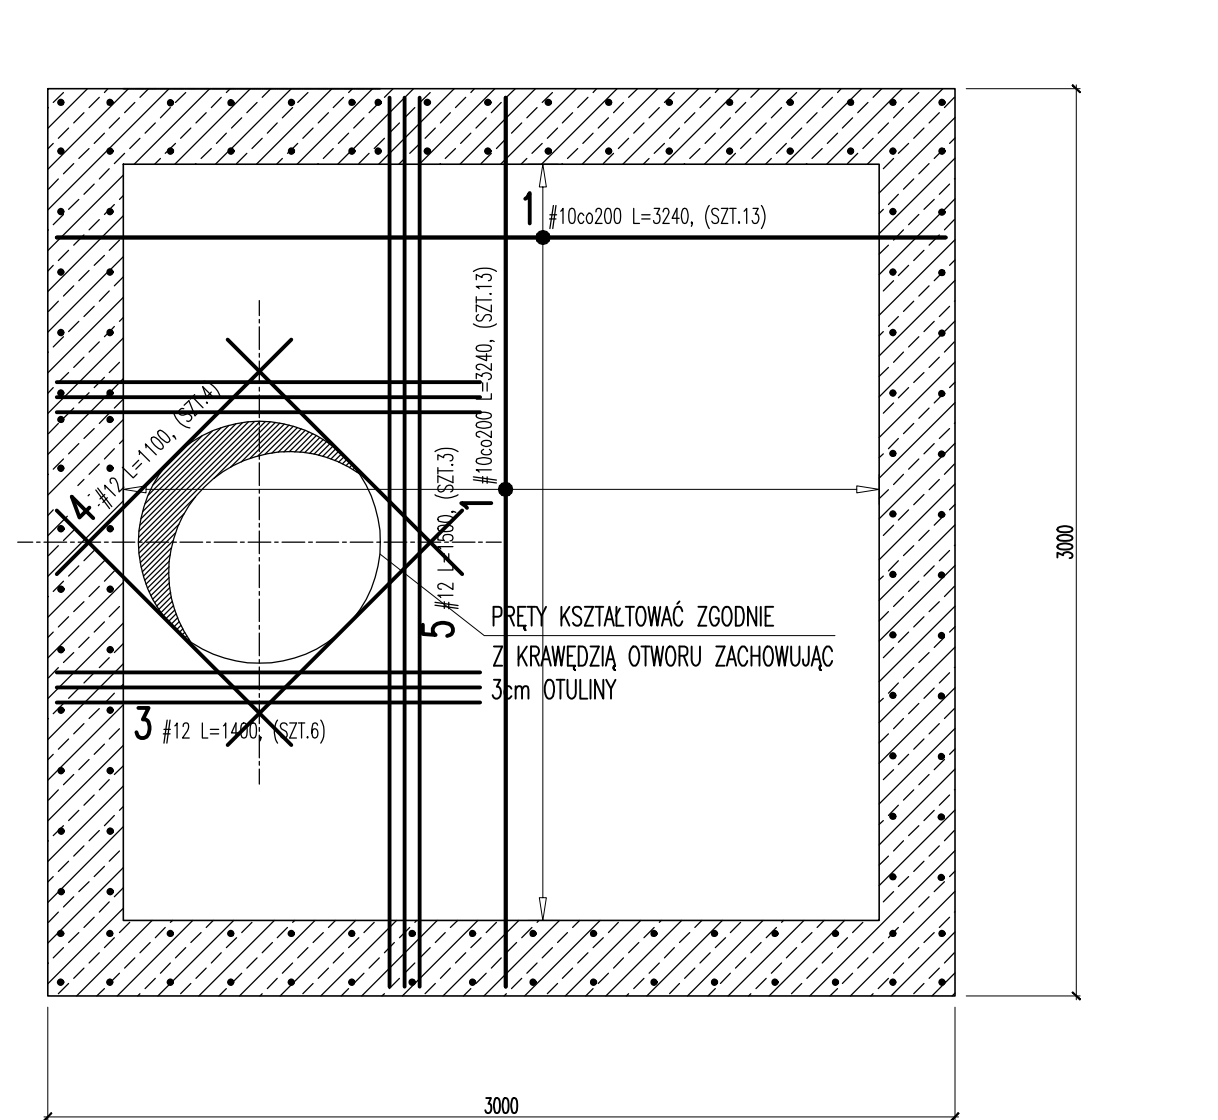

SKALA 1:25

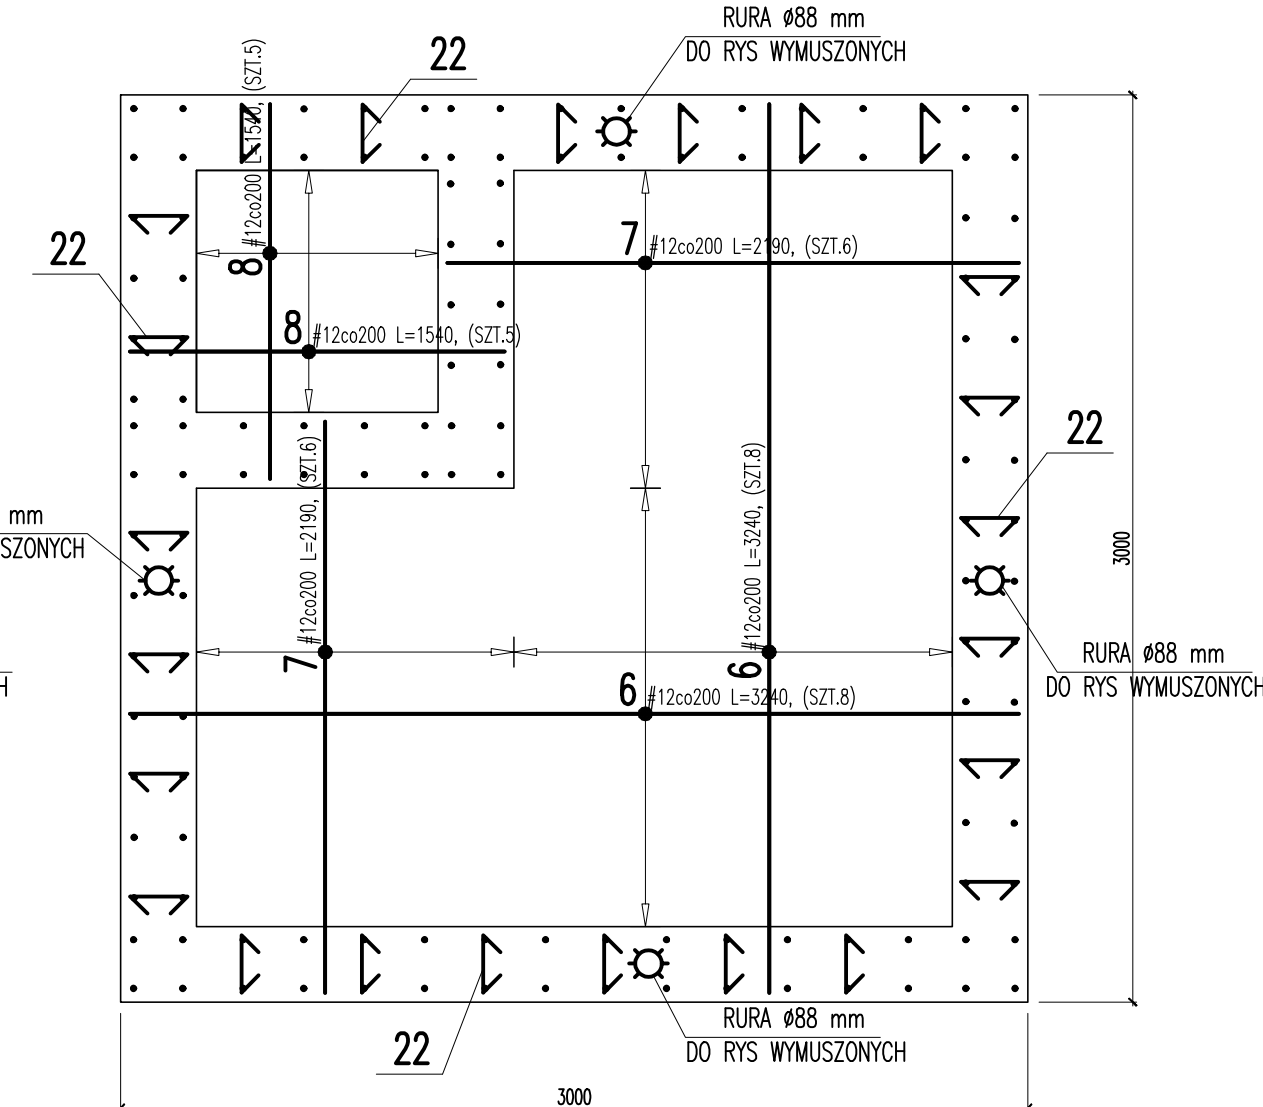

	Rys
--	-----

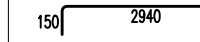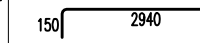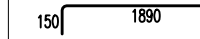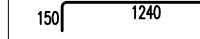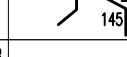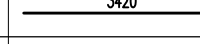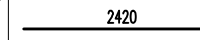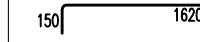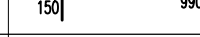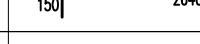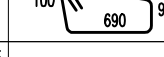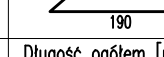Opis:					Nr rys. Strona 1 Data Wsk						
Nr	Ø [mm]	Klasa stali	Sutok	Kształt [mm]	Długość [mm]	Długość całkowita [m]					
						6	8	10	12		
1	Ø10	A-IIN	52		3240			168.46			
2	Ø10	A-IIN	16	WG RYSUNKU	500			8			
3	Ø12	A-IIN	6	WG RYSUNKU	1400				8.4		
4	Ø12	A-IIN	4	WG RYSUNKU	1100				4.4		
5	Ø12	A-IIN	3	WG RYSUNKU	1500				4.5		
6	Ø12	A-IIN	32		3240				103.68		
7	Ø12	A-IIN	24		2190				52.56		
8	Ø12	A-IIN	20		1540				30.8		
9	Ø6	A-IIN	36		1040	37.44					
10	Ø12	A-IIN	18		2790				50.22		
11	Ø12	A-IIN	10		3420				34.2		
12	Ø12	A-IIN	10		2420				24.2		
13	Ø10	A-IIN	48		3240			155.52			
14	Ø12	A-IIN	20		1770				35.4		
15	Ø8	A-IIN	20		1540		30.8				
16	Ø8	A-IIN	20		1540		30.8				
17	Ø12	A-IIN	20		1140				22.8		
18	Ø12	A-IIN	44		3790				166.76		
19	Ø12	A-IIN	26		2790				72.54		
20	Ø10	A-IIN	44		3240			142.56			
21	Ø8	A-IIN	28		1760		49.28				
22	Ø6	A-IIN	175		350	61.25					
Długość ogółem [m]						98.69	110.88	474.56	610.46		
Ciepłota 1mb [kg]						0.222	0.395	0.617	0.888		
Ciepłota ogółem [kg]						21.9	43.8	292.8	542.1		
Ciepłota wg klas stali [kg]						(A-IIN) 900.6					
Ciepłota razem [kg]						900.6					

- WYMIARY PRĘTÓW PODANO W OBRYSIE ZEWNĘTRZNYM
- ZBROJENIE PŁYTY WIERZCHNIEJ PRZYGOTOWAĆ NA PLACU BUDOWY

TAŚMA USZCZELNIAJĄCA + KAB 150

STAL: A-IIIN

C lub B - #10

OTULINA ZBROJENIA GÓR

**Państwowy Zespół Ludowy Pieśni i
Tańca "Mazowsze" im. T. Sygietyńskiego
ul. Świerkowa 2, 05-805 Otrębusy**

„PRZEBUDOWA FONTANNY WRAZ Z
PRZEBUDOWĄ I BUDOWĄ
UTWARDZENI TERENU ORAZ
PRZEBUDOWĄ I BUDOWĄ
NIEZBĘDNEJ INFRASTRUKTURY
TOWARZYSZĄCEJ DLA POTRZEB
FUNKCJONOWANIA BUDYNKU SALI
WIDOWISKOWEJ PAŃSTWOWEGO
ZESPÓŁU LUDOWEGO PIEŚNI I
TAŃCA „MAZOWSZE” IM. T.
SYGIEŃSKIEGO”

na terenie działki o nr
ewidencyjnym
483/3, z obrębu Otrębusy

PRACOWNIA PROJEKTOWA

LAB
Monika Rodziewicz
ul. Wiślana 17,
05-420 Józefów

FAZA	PROJEKT TECHNICZNY
------	--------------------

TOM KONSTRUKCJE

BRANŻA
KONSTRUKCJE

LAB
Monika Rodziewicz
ul. Wiślana 17,
05-420 Józefów

PROJEKTANT
Michał Biesak
spec. konstrukcje
nr upr. LUB/0279/PWbKb/18

TREŚĆ RYSTUNKU PROJEKT KOMORY ŻELBETOWEJ	OPRACOWANIE RYSUNKU	KS
	SKALA	1:25
AUT. TYTUŁ		

DATA	NR RYS.
MAJ 2024	PB-PT-K-C