
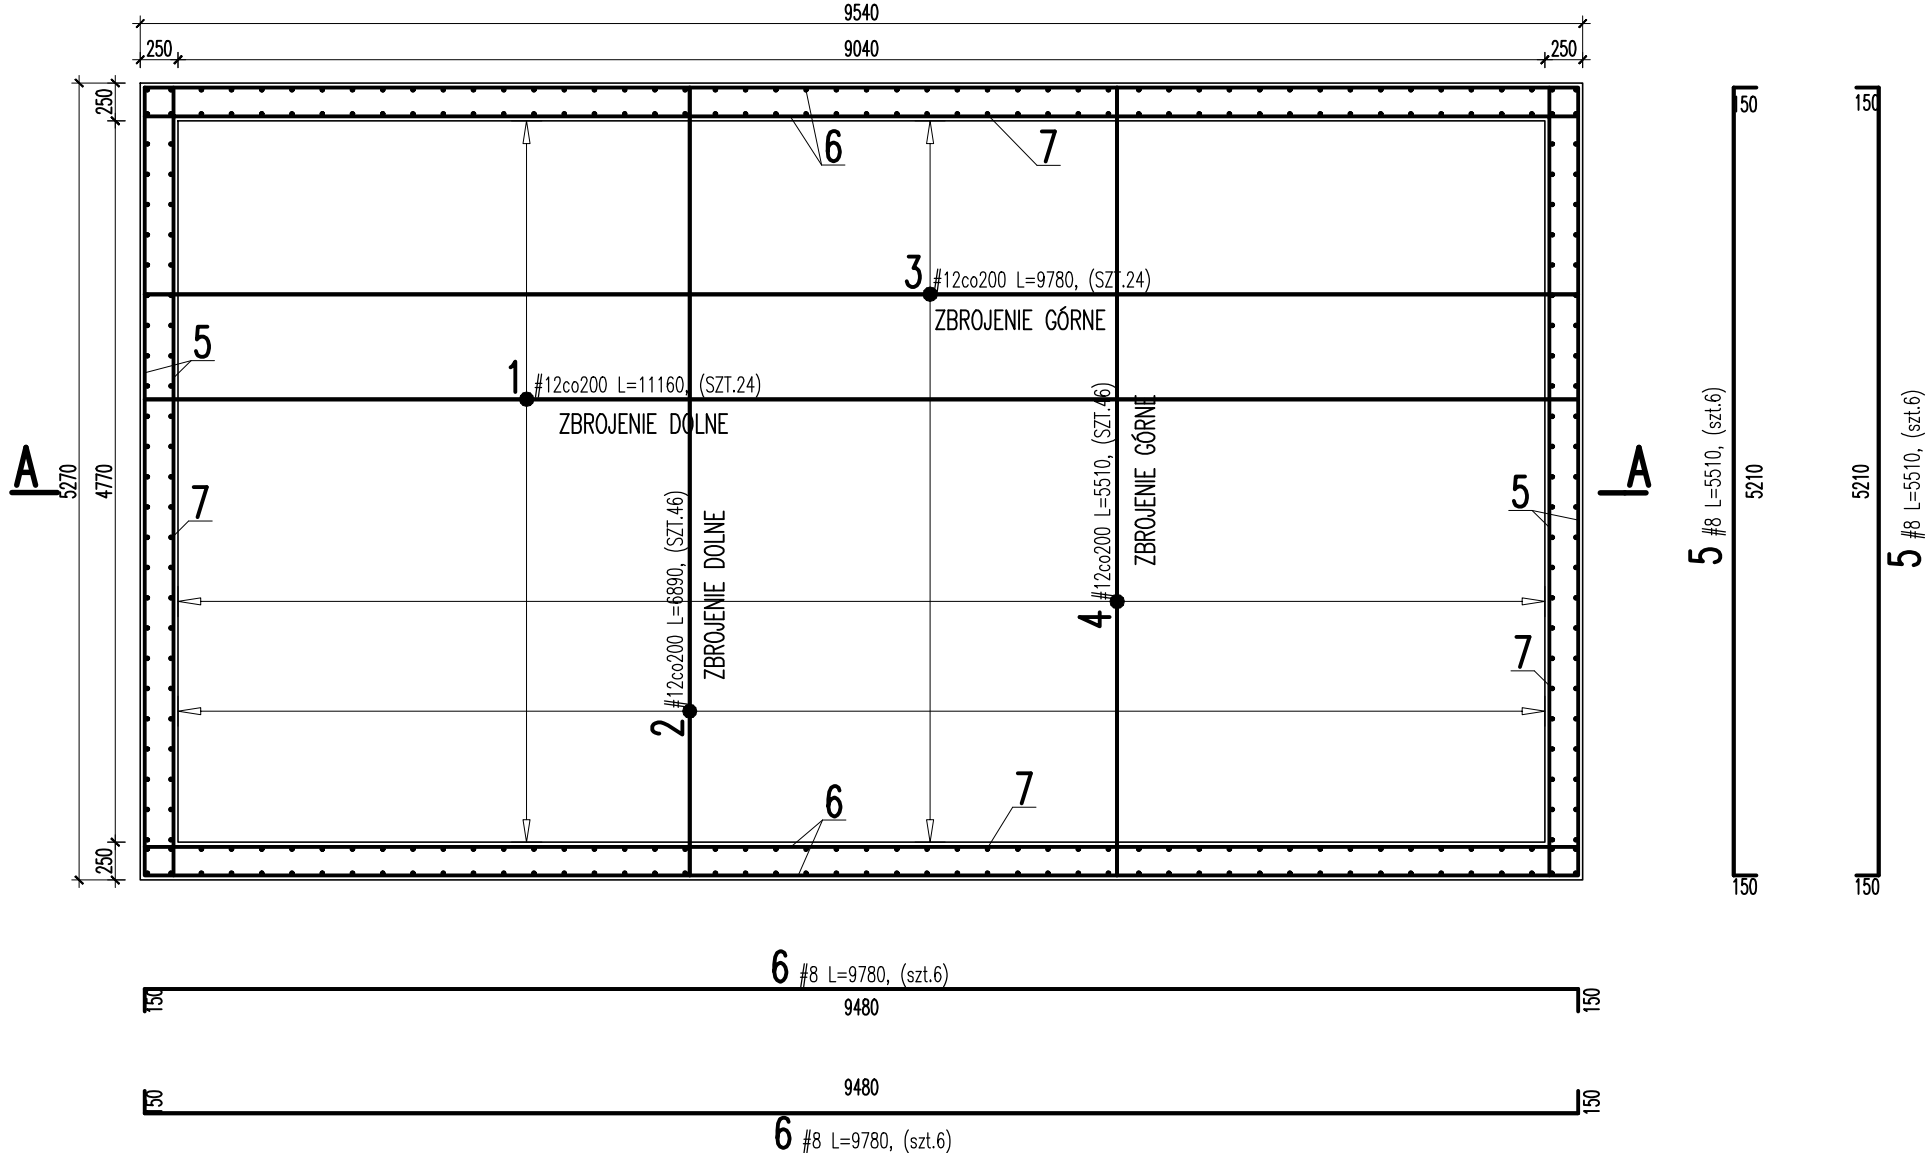
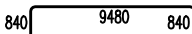
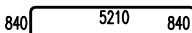
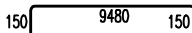
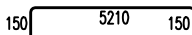
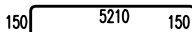
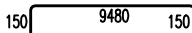
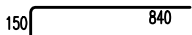
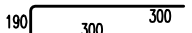
 


NIECKA ŻELBETOWA

SKALA 1:50

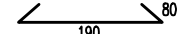


WYKAZ STALI ZBROJENIOWEJ

				Obiekt:		Rys. Nr rys. Strona 1 Data Wyk					
Nr	Ø [mm]	Klasa stali	Sztuk	Kształt [mm]	Długość [mm]	Długość całkowita [m]					
	6	8	10	12							
1	#12	A-IIIIN	24		11160				267.84		
2	#12	A-IIIIN	46		6890				316.94		
3	#12	A-IIIIN	24		9780				234.72		
4	#12	A-IIIIN	46		5510				253.46		
5	#8	A-IIIIN	12		5510		66.12				
6	#8	A-IIIIN	12		9780		117.36				
7	#12	A-IIIIN	140		990				138.6		
8	#10	A-IIIIN	140		790			110.6			
9	#6	A-IIIIN	102		1040	106.08					
10	#6	A-IIIIN	90		350	31.5					
Długość ogółem [m]						137.58	183.48	110.6	1211.56		
Ciężar 1mb [kg]						0.222	0.395	0.617	0.888		
Ciężar ogółem [kg]						30.5	72.5	68.2	1075.9		
Ciężar wg klas stali [kg]						(A-IIIIN) 1247.1					
Ciężar razem [kg]						1247.1					

PRZEKRÓJ A-A

SKALA 1:50

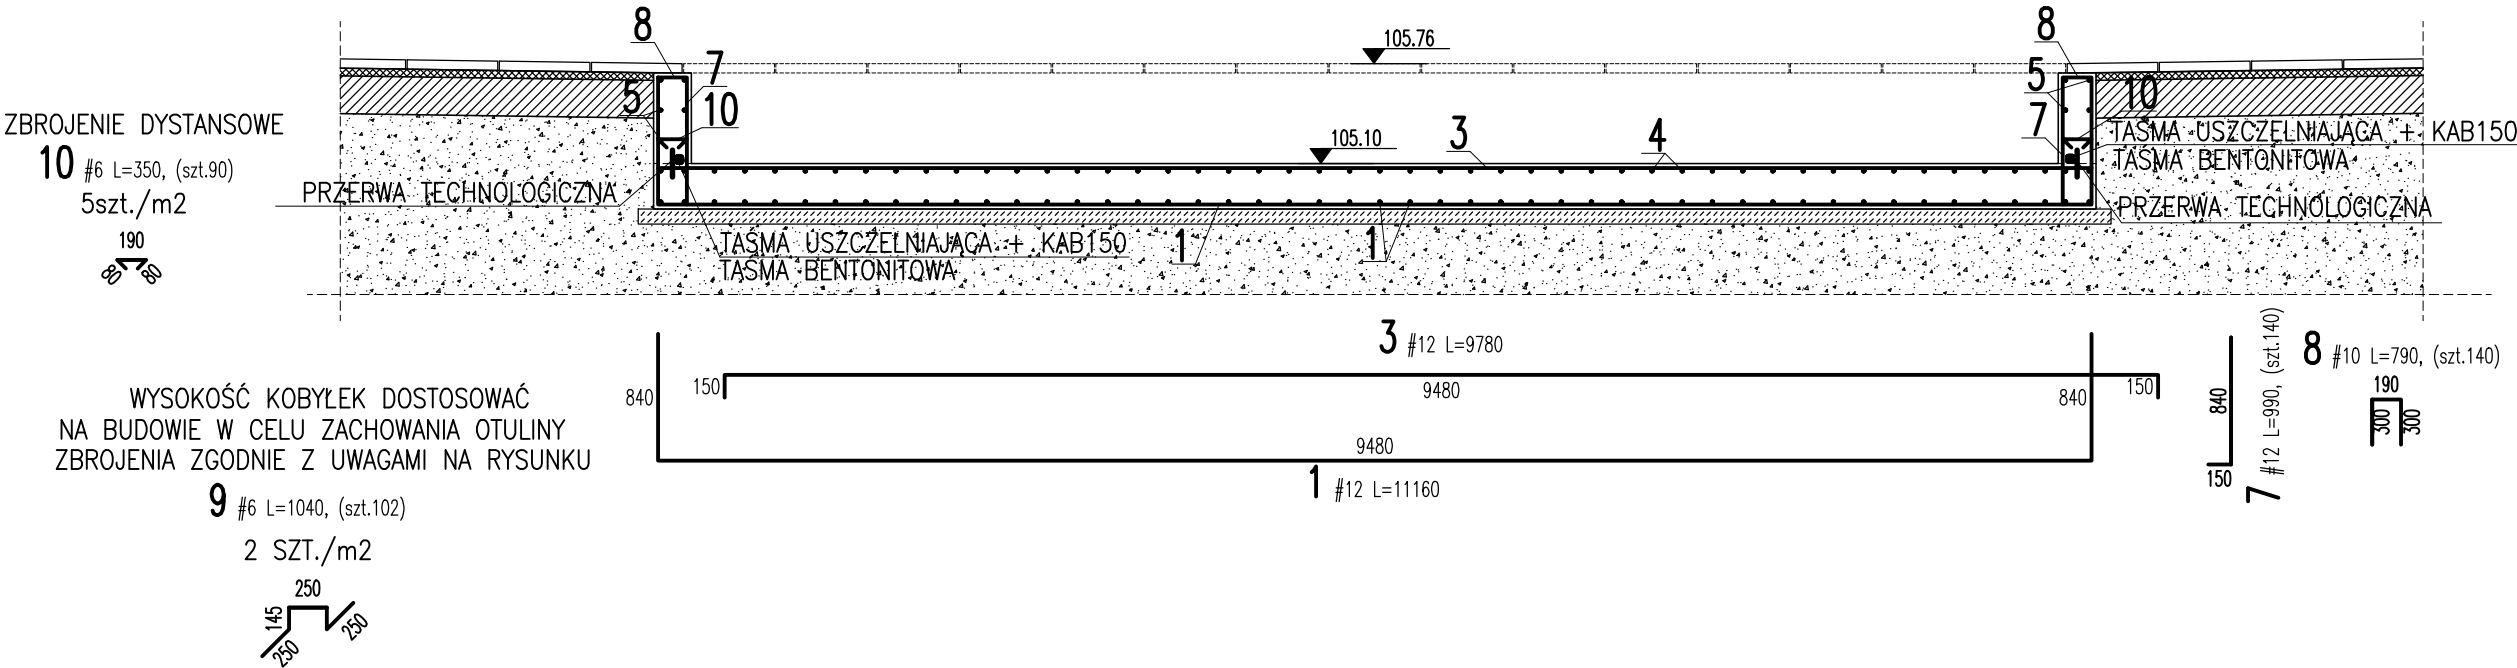

UWAGA

-WYMIARY PRETÓW PODANO W OBRYSIE ZEWNĘTRZNYM

BETON: C30/37 (B37), W10, FS150

TAŚMA USZCZELNIAJĄCA + KAB 150

TAŚMA BENTONITOWA

STAL: A-IIIIN

KLASA CIĄGLIWOŚCI:

C lub B - #10 i większe

B lub A - #6 i #8

OTULINA ZBROJENIA GÓRNEGO -30mm

OTULINA ZBROJENIA DOLNEGO -40mm

INWESTOR Miasto Łódź , ul. Piotrkowska 104, 90-926 Łódź, Zarząd Zieleni Miejskiej, ul. Retkińska 41, 94-004 Łódź	
PROJEKT „PRZEBUDOWA FONTANNY WRAZ Z PRZEBUDOWĄ I BUDOWĄ UTWARDZEŃ TERENU ORAZ PRZEBUDOWĄ I BUDOWĄ NIEZBĘDNEJ INFRASTRUKTURY TOWARZYSZĄCEJ DLA POTRZEB FUNKDJONOWANIA BUDYNKU SALI WIDOWISKOWEJ PAŃSTWOWEGO ZESPOŁU LUDOWEGO PIEŚNI I TAŃCA ”MAZOWSZE” IM. T. SYGIETYŃSKIEGO” na terenie działki o nr ewidencyjnm 483/3, z obrębu Otrębusy	
PRACOWNIA PROJEKTOWA LAB Monika Rodziewicz ul. Wiślana17, 05-420 Józefów	
FAZA PROJEKT TECHNICZNY	PT
TOM KONSTRUKCJE	03
BRANŻA KONSTRUKCJE	K
WYKONANIE LAB Monika Rodziewicz ul. Wiślana17, 05-420 Józefów	
PROJEKTANT Michał Biesak spec. konstrukcje nr upr. LUB/0279/PWBKb/18	PODPIS
TREŚĆ RYSUNKU PROJEKT NIECKI ŻELBETOWEJ	OPRACOWANIE RYSUNKU KS
DATA MAJ 2024	SKALA 1: 25
	NR TOMU 03/K
NR RYS. PB-PT-K-02	