


WYKAZ STALI ZBROJENIOWEJ

Obiekt:		Rys. Nr rys. Strona 1		Data Wsk		Długość całkowita [m]		Długość [mm]		Kształt [mm]		Długość ogółem [m]		Ciężar ogółem [kg]		Ciężar węgla [kg]		Ciężar razem [kg]		686.2	
Nr	φ [mm]	Klasa stali	Sztuk	1	2	3	4	5	6	7	8	9	10	11	12	13	14	15	16	17	18
1	#12	A-IIIIN	328																		
2	#8	A-IIIIN	12																		
3	#6	A-IIIIN	212																		

ŚCIANA OPOROWA

SKALA 1:20
L=49,10mb

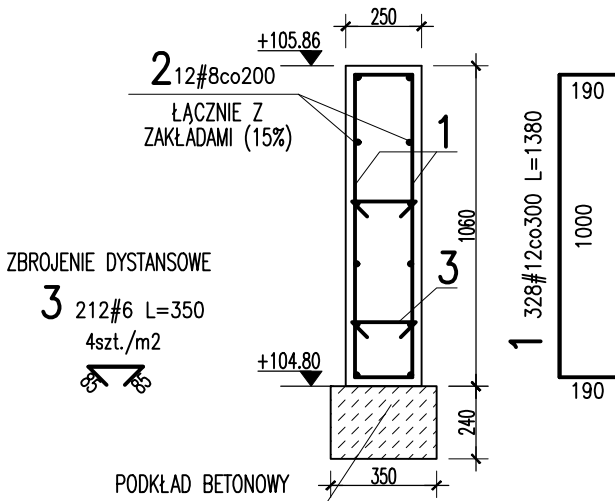

UWAGA

- WYMIARY PRĘTÓW PODANO W OBRYSIE ZEWNĘTRZNYM
- MINIMALNE WEWNĘTRZNE ŚREDNICE ZAGIĘCIA PRĘTÓW ZGODNIE Z NORMĄ PN-EN 1992-1-1

BETON: C30/37 (B37), FS150

KLASA EKSPOZYCJI: XD1

STAL: $f_{yk}=500$ MPa

KLASA CIĄGLIWOŚCI: C lub B

OTULINA $c_{nom}=30$ mm

INWESTOR

Państwowy Zespół Ludowy Pieśni i Tańca "Mazowsze" im. T. Sygietyńskiego
ul. Świerkowa 2, 05-805 Otrębusy

PROJEKT

„PRZEBUDOWA FONTANNY WRAZ Z PRZEBUDOWĄ I BUDOWĄ UTWARDZEŃ TERENU ORAZ PRZEBUDOWĄ I BUDOWĄ NIEZBĘDNEJ INFRASTRUKTURY TOWARZYSZĄCEJ DLA POTRZEB FUNKCJONOWANIA BUDYNKU SALI WIDOWISKOWEJ PAŃSTWOWEGO ZESPOŁU LUDOWEGO PIEŚNI I TAŃCA "MAZOWSZE" IM. T. SYGIETYŃSKIEGO”

na terenie działki o nr ewidencyjnym

483/3, z obrębu Otrębusy

PRACOWNIA PROJEKTOWA

LAB
Monika Rodziewicz
ul. Wiślana 17,
05-420 Józefów

FAZA

PROJEKT TECHNICZNY

PT

TOM

KONSTRUKCJE

03

BRANŻA

KONSTRUKCJE

K

WYKONANIE

LAB
Monika Rodziewicz
ul. Wiślana 17,
05-420 Józefów

PROJEKTANT

Michał Biesak
spec. konstrukcje
nr upr. LUB/0279/PWBKb/18

PODPIS

TREŚĆ RYSUNKU

ŚCIANA OPOROWA

OPRACOWANIE RYSUNKU

KS

SKALA

1:25

NR TOMU

03/K

DATA

MAJ 2024

NR RYS.

PB-PT-K-03