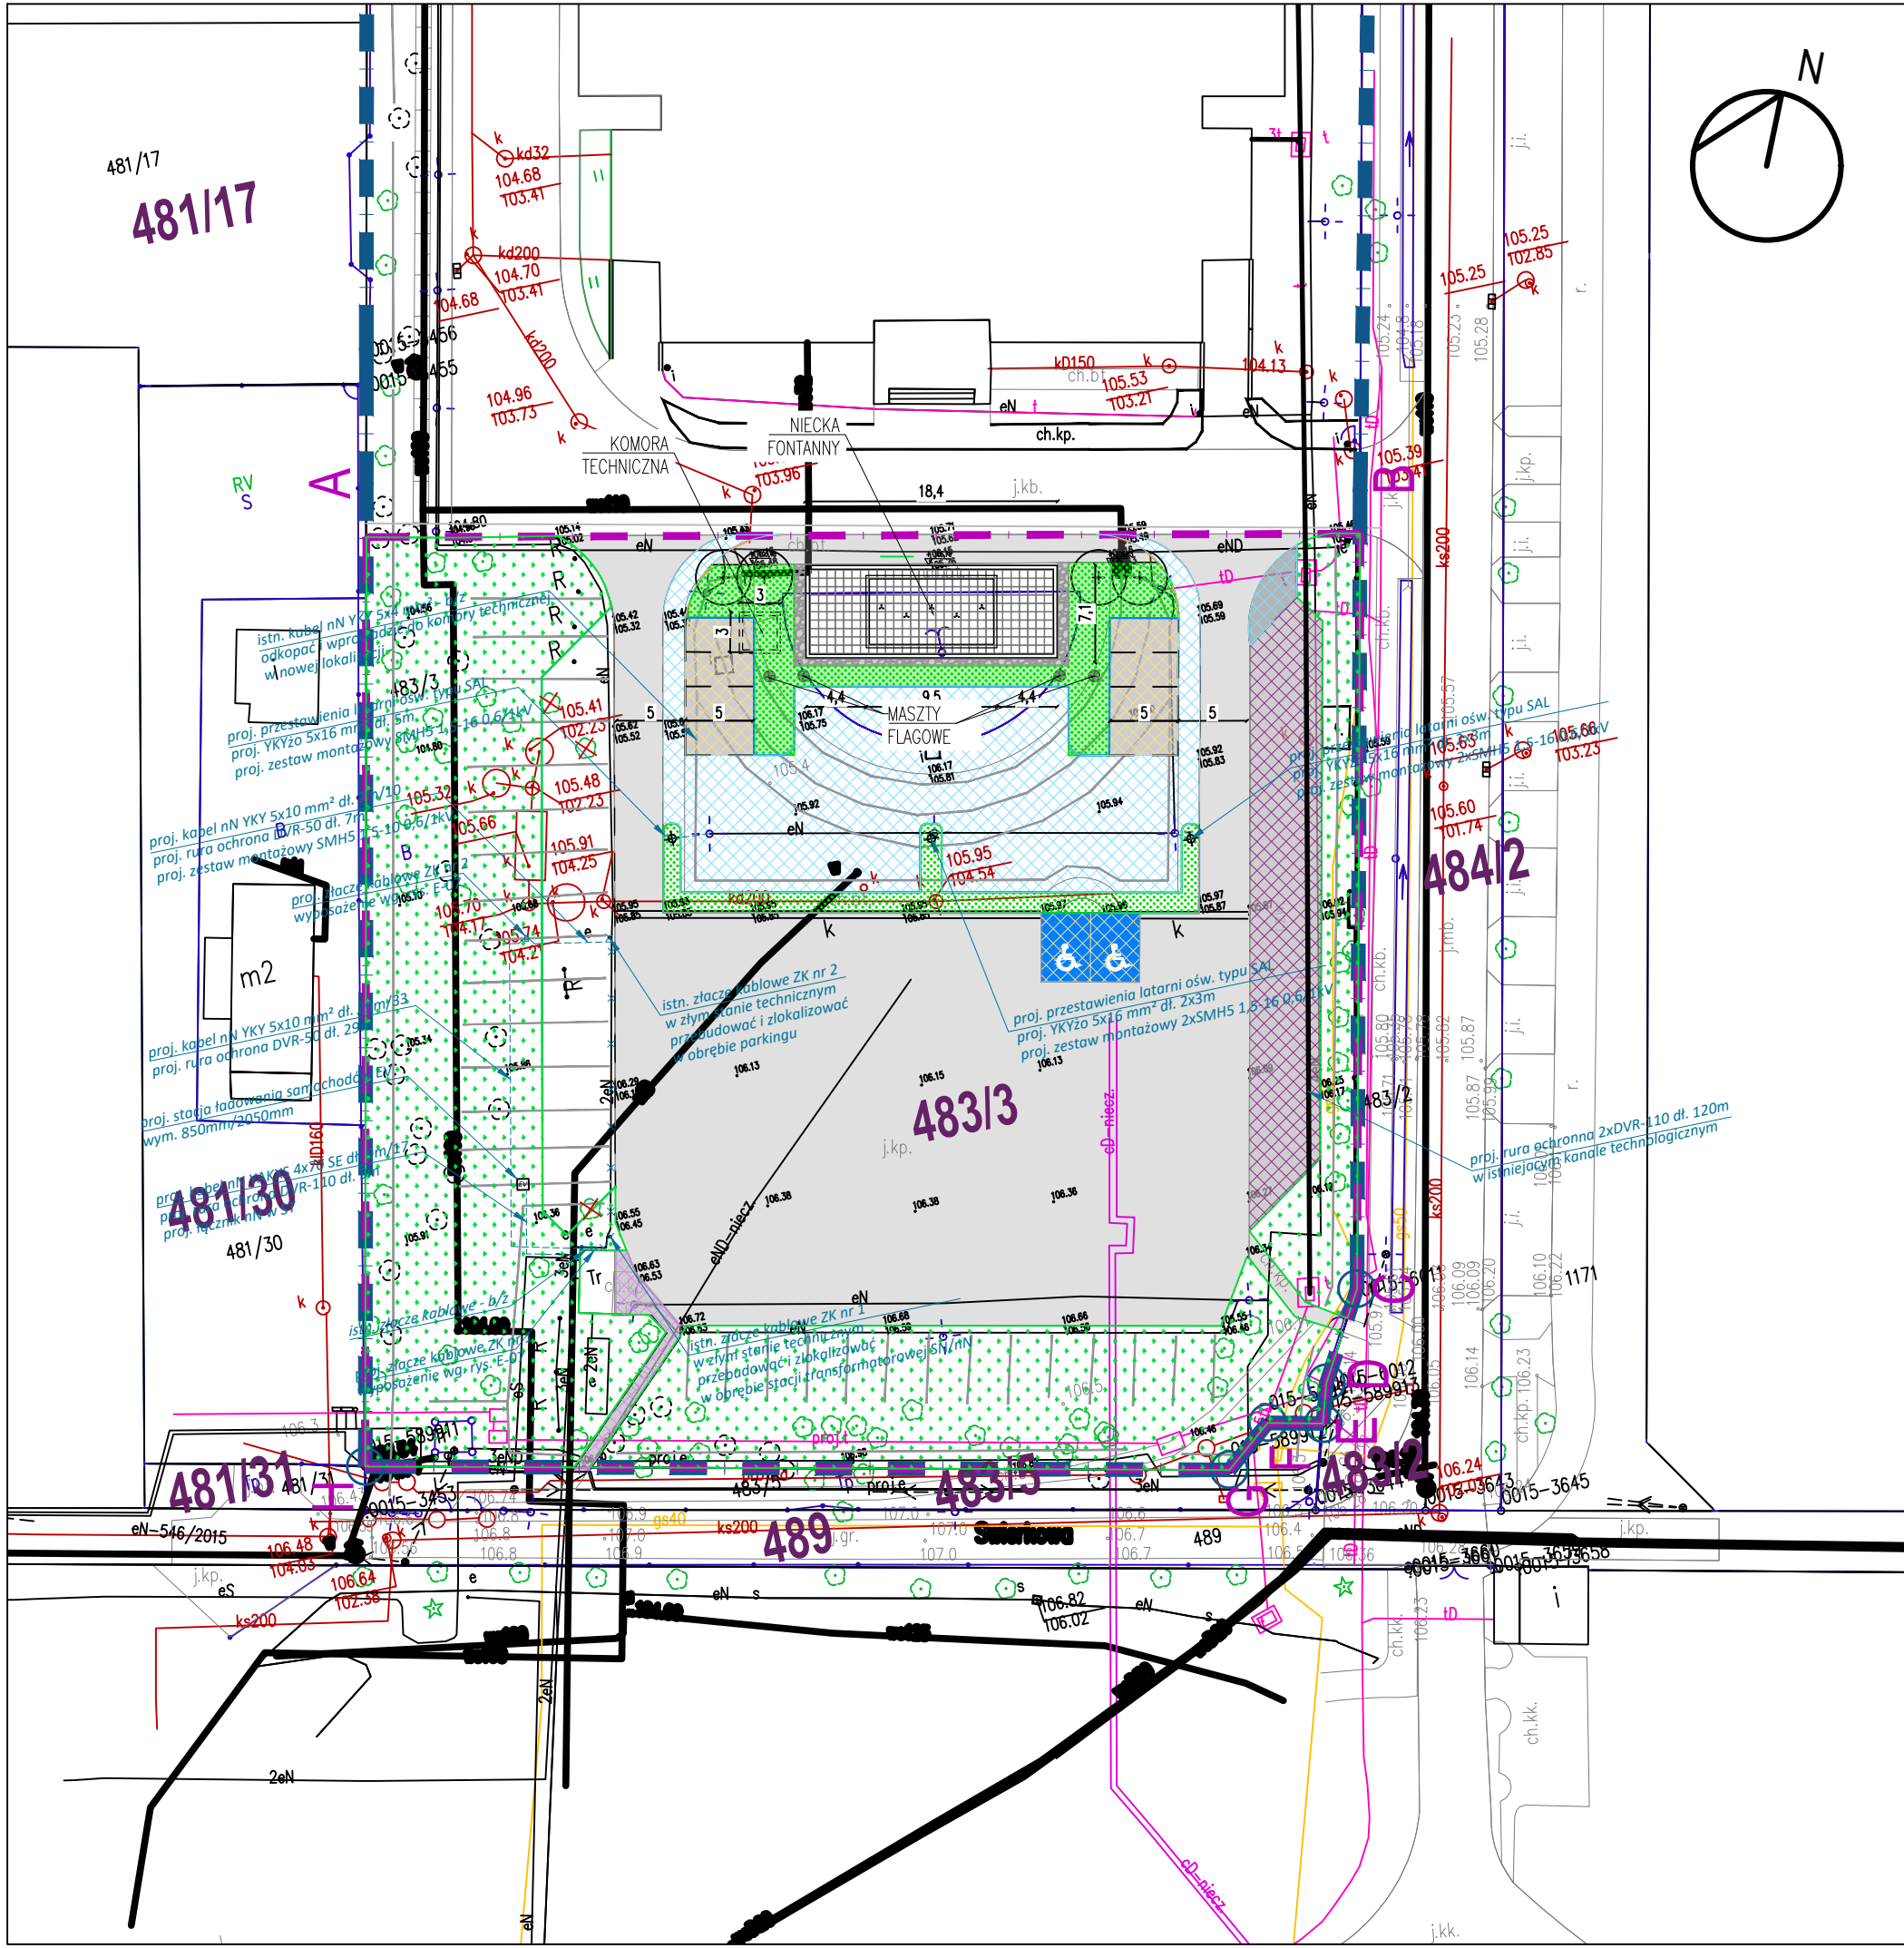


LEGENDA:

OGÓLNE

NUMERY DZIAŁEK EWIDENCYJNYCH

GRANICA DZIAŁKI 483/3

TEREN INWESTYCJI

NAWIERZCHNIE UTWARDZONE

PROJEKTOWANE UTWARDZENIA TERENU
- KOSTKA BETONOWA

PROJEKTOWANE MIEJSCA PARKINGOWE - 8 STANOWISK
- KOSTKA BETONOWA

PROJEKTOWANE MIEJSCA PARKINGOWE DLA NIEPEŁNOSPRAWNYCH - 2 STANOWISKA
- KOSTKA BETONOWA

PROJEKTOWANE UTWARDZENIA TERENU
- PLYTA AŻUROWA WYPEŁNIONA KRUSZYWEM

PROJEKTOWANA NAWIERZCHNIA ŻWIROWA

REMONTOWANA NAWIERZCHNIA ISTNIEJĄCEGO UTWARDZENIA
- PLYTA AŻUROWA WYPEŁNIONA KRUSZYWEM

REMONTOWANA ISTNIEJĄCA NAWIERZCHNIA PIESZA
- KOSTKA BETONOWA

ISTNIEJĄCE NAWIERZCHNIE BEZ INGERENCJI
(UTWARDZENIA TERENU, MIEJSCA POSTOJOWE, JEZDNI MANEWROWA)

ELEMENTY ZAGOSPODAROWANIA TERENU

NIECKA FONTANNY - PRZEBUDOWA

PROJEKTOWANA KOMORA TECHNICZNA

MASZT FLAGOWY - PRZESUNIĘCIE

OPRAWA OŚWIETLENIOWA - PRZESUNIĘCIE

PROJEKTOWANA STACJA ŁADOWANIA POJAZDÓW

ZIELEŃ

PROJEKTOWANA ZIELEŃ OKRYWOWA

PROJEKTOWANE DRZEWO

ISTNIEJĄCE DRZEWO DO ADAPTACJI

ISTNIEJĄCE DRZEWO DO WYCINKI

ISTNIEJĄCA ZIELEŃ NISKA DO ADAPTACJI

INWESTOR

Państwowy Zespół Ludowy Pieśni i Tańca
„Mazowsze” im. T. Sygietyńskiego
ul. Świerkowa 2, 05-805 Otrębusy

PROJEKT

PRZEBUDOWA FONTANNY WRAZ Z PRZEBUDOWĄ I
BUDOWĄ UTWARDZEŃ TERENU ORAZ
PRZEBUDOWĄ I BUDOWĄ NIEZBĘDNEJ
INFRASTRUKTURY TOWARZYSZĄCEJ DLA
POTRZEB FUNKCJONOWANIA BUDYNKU SALI
WIDOWISKOWEJ PAŃSTWOWEGO ZESPÓŁ
LUDOWEGO PIEŚNI I TAŃCA „MAZOWSZE” IM. T.
SYGIETYŃSKIEGO”

Świerkowa 2, 05-805 Otrębusy
działka nr ew.: 483/3,obr. Otrębusy

PRACOWNIA PROJEKTOWA

LAB
Monika Rodziewicz
ul. Wiślana17,
05-420 Józefów

FAZA

PROJEKT BUDOWLANY

PB

TOM

ZAGOSPODAROWANIE
TERENU

PZT

BRANŻA

ARCHITEKTURA

A

WYKONANIE

LAB
Monika Rodziewicz
ul. Wiślana17,
05-420 Józefów

PROJEKTANT

Monika Rodziewicz
spec. architektura krajobrazu

PODPIS

TREŚĆ
RYSUNKU

ZAGOSPODAROWANIE
TERENU

DATA
KWIECIEŃ 2024

OPRACOWANIE RYSUNKU

MR

SKALA

1:500

NR TOMU

PZT

NR RYS.

PZT