


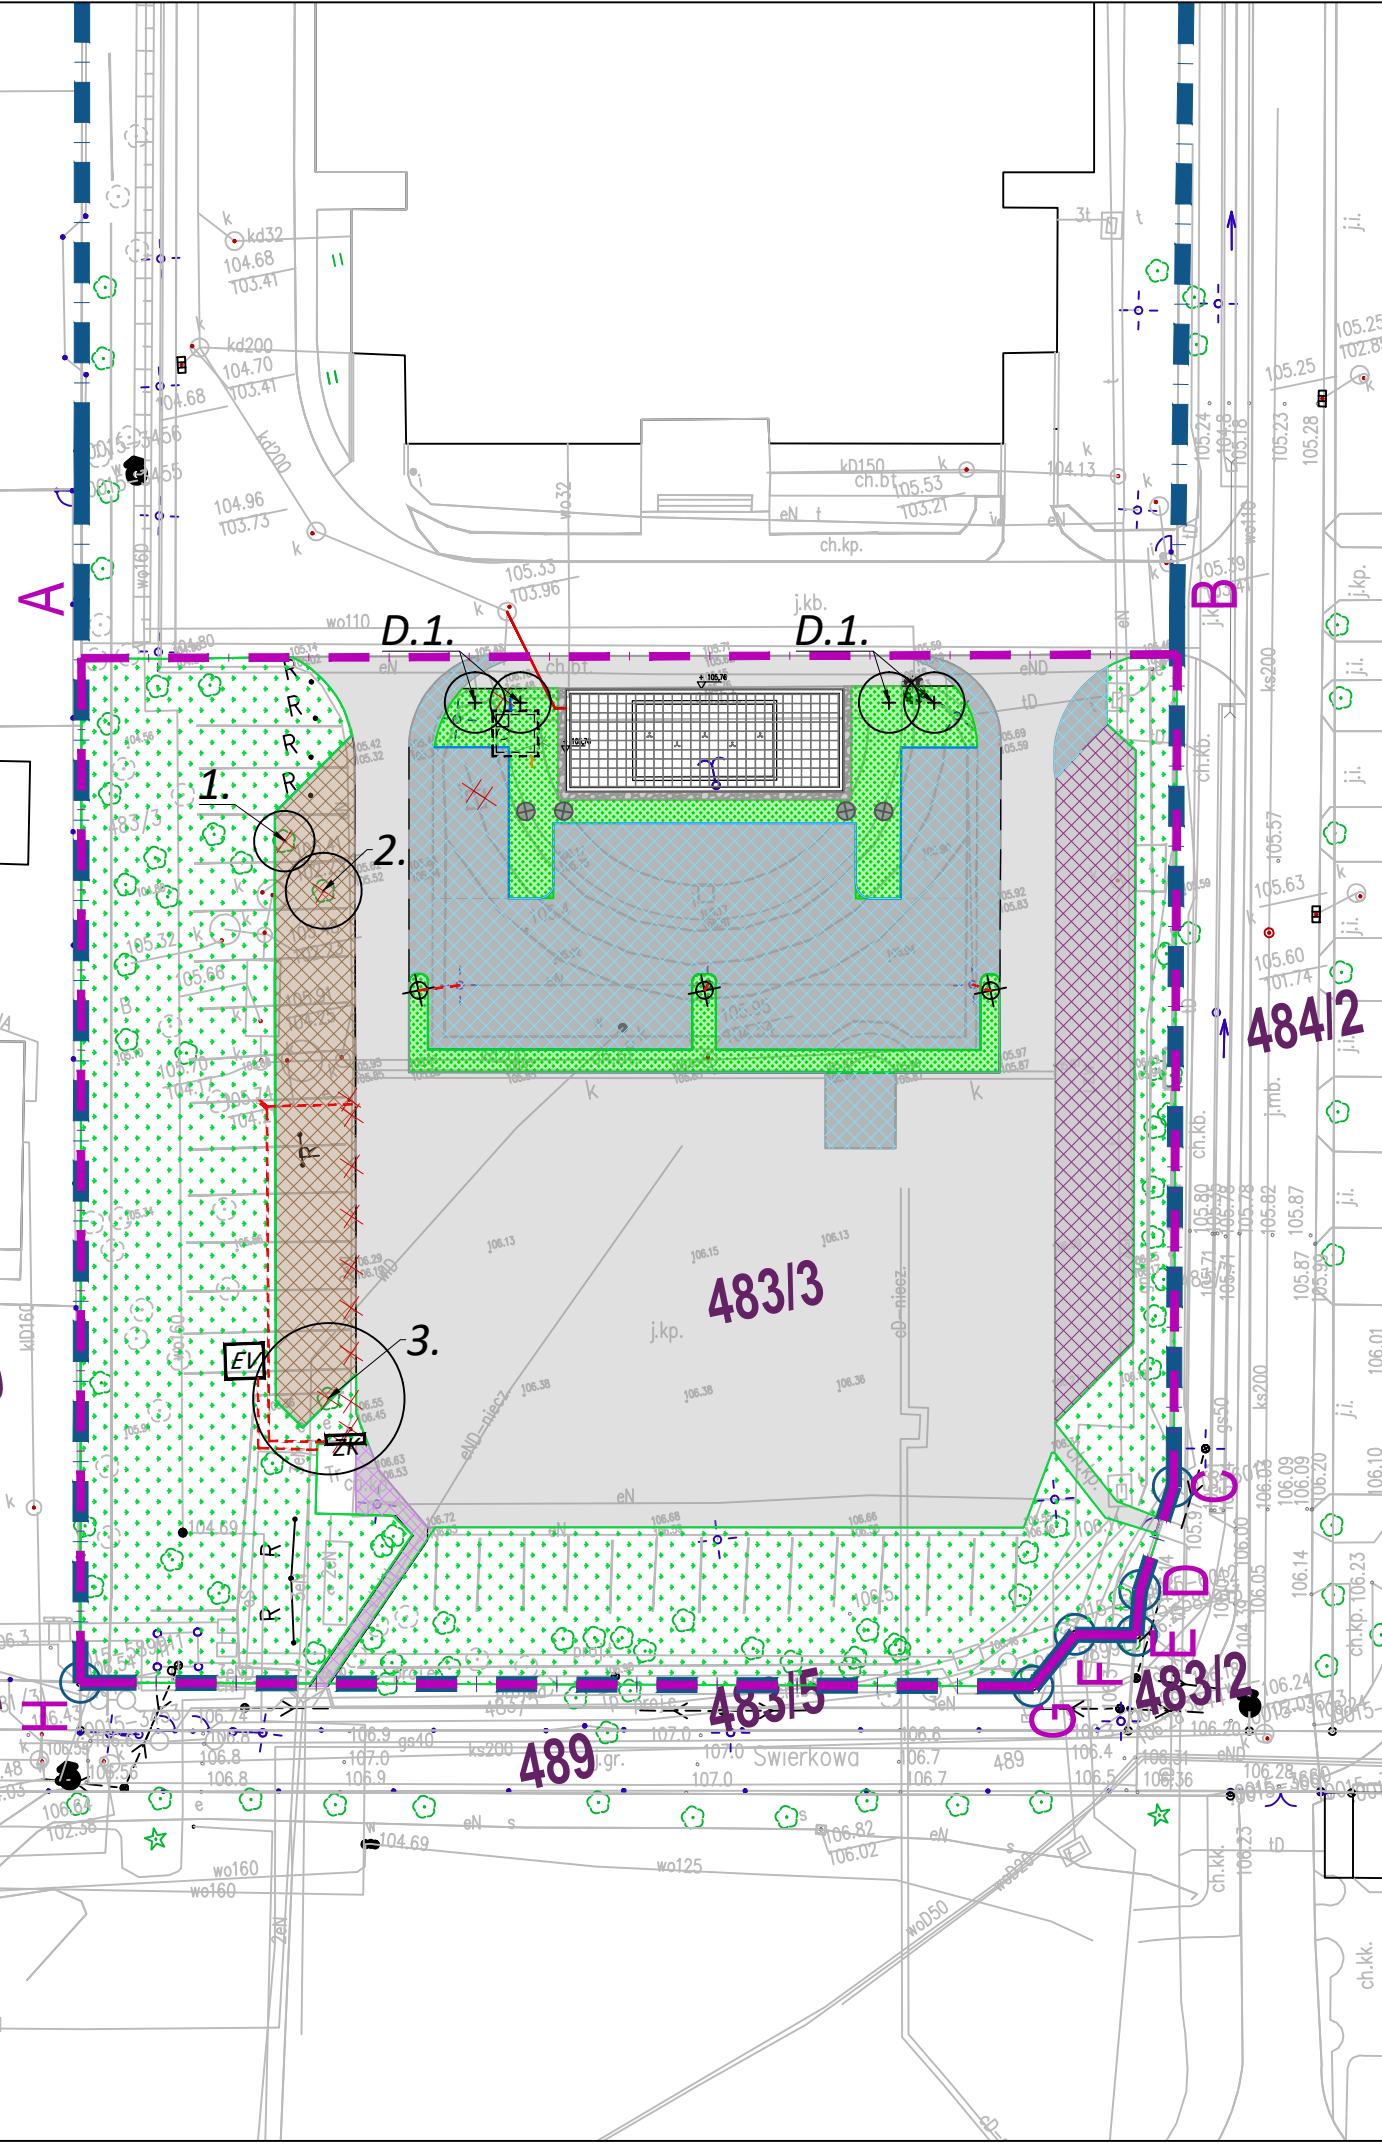

LEGENDA:

OGÓLNE

483/3

NUMERY DZIAŁEK EWIDENCYJNYCH



GRANICA DZIAŁKI 483/3




TEREN INWESTYCJI

NAWIERZCHNIE UTWARDZONE



PROJEKTOWANE UTWARDZENIA TERENU
- KOSTKA BETONOWA

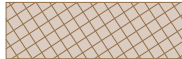

PROJEKTOWANE UTWARDZENIA TERENU
- PLYTA AŻUROWA WYPEŁNIONA KRUSZYWEM




PROJEKTOWANA NAWIERZCHNIA ŻWIROWA



ISTNIEJĄCE UTWARDZENIA - PRZEBUDOWA
- PLYTA AŻUROWA WYPEŁNIONA KRUSZYWEM




ISTNIEJĄCA NAWIERZCHNIA PIESZA - PRZEBUDOWA
- KOSTKA BETONOWA

 

ISTNIEJĄCE NAWIERZCHNIE BEZ INGERENCJI
(UTWARDZENIA TERENU, MIEJSCA POSTOJOWE, JEZDNI MANEWRÓWA, CIĄGI PIESZE)

ELEMENTY ZAGOSPODAROWANIA TERENU

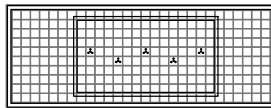

NIECKA FONTANNY - PRZEBUDOWA



PROJEKTOWANA KOMORA TECHNICZNA



MASZT FLAGOWY - PRZEBUDOWA



OPRAWA OŚWIETLENIOWA - PRZEBUDOWA



PROJEKTOWANA STACJA ŁADOWANIA POJAZDÓW

INSTALACJE



PROJEKTOWANA INSTALACJA ELEKTRYCZNA



PROJEKTOWANE ZŁĄCZE KABLOWE ZK



PROJEKTOWANE INSTALACJA WODNA




PROJEKTOWANA INSTALACJA KANALIZACYJNA



PROJEKTOWANA INSTALACJA WENTYLACJI

ZIELEŃ

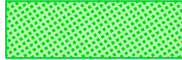


PROJEKTOWANA ZIELEŃ OKRYWOWA




PROJEKTOWANE DRZEWO




ISTNIEJĄCE DRZEWO DO ADAPTACJI

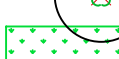

ISTNIEJĄCE DRZEWO DO WYCINKI - NR INW. ZGODNIE Z OPISEM

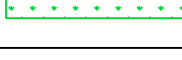

ISTNIEJĄCA ZIELEŃ NISKA DO ADAPTACJI

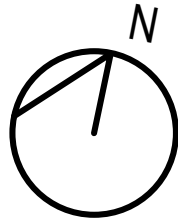

INWESTOR

Państwowy Zespół Ludowy Pieśni i Tańca
„Mazowsze” im. T. Sygietyńskiego
ul. Świerkowa 2, 05-805 Otrębusy

PROJEKT

PRZEBUDOWA FONTANNY WRAZ Z PRZEBUDOWĄ I
BUDOWĄ UTWARDZEŃ TERENU ORAZ
PRZEBUDOWĄ I BUDOWĄ NIEZBĘDNEJ
INFRASTRUKTURY TOWARZYSZĄCEJ DLA
POTRZEB FUNKCJONOWANIA BUDYNKU SALI
WIDOWISKOWEJ PAŃSTWOWEGO ZESPOŁU
LUDOWEGO PIEŚNI I TAŃCA „MAZOWSZE” IM. T.
SYGIETYŃSKIEGO”

Świerkowa 2, 05-805 Otrębusy
działka nr ew.: 483/3,obr. Otrębusy

PRACOWNIA PROJEKTOWA

LAB
Monika Rodziewicz
ul. Wiślana17,
05-420 Józefów

FAZA

PROJEKT BUDOWLANY

PB

TOM

ZAGOSPODAROWANIE
TERENU

PZT

BRANŻA

ARCH. KRAJOBRAZU

AK

WYKONANIE

LAB
Monika Rodziewicz
ul. Wiślana17,
05-420 Józefów

PROJEKTANT

Monika Rodziewicz
arch. krajobrazu

PODPIS

TREŚĆ
RYSUNKU

INWENTARYZACJA I GOSP.
DRZEWOSTANEM

DATA

KWIECIEŃ 2024

OPRACOWANIE
RYSUNKU

MR

SKALA

1:500

NR
TOMU

PZT

NR
RYS.

INW_GOS-01