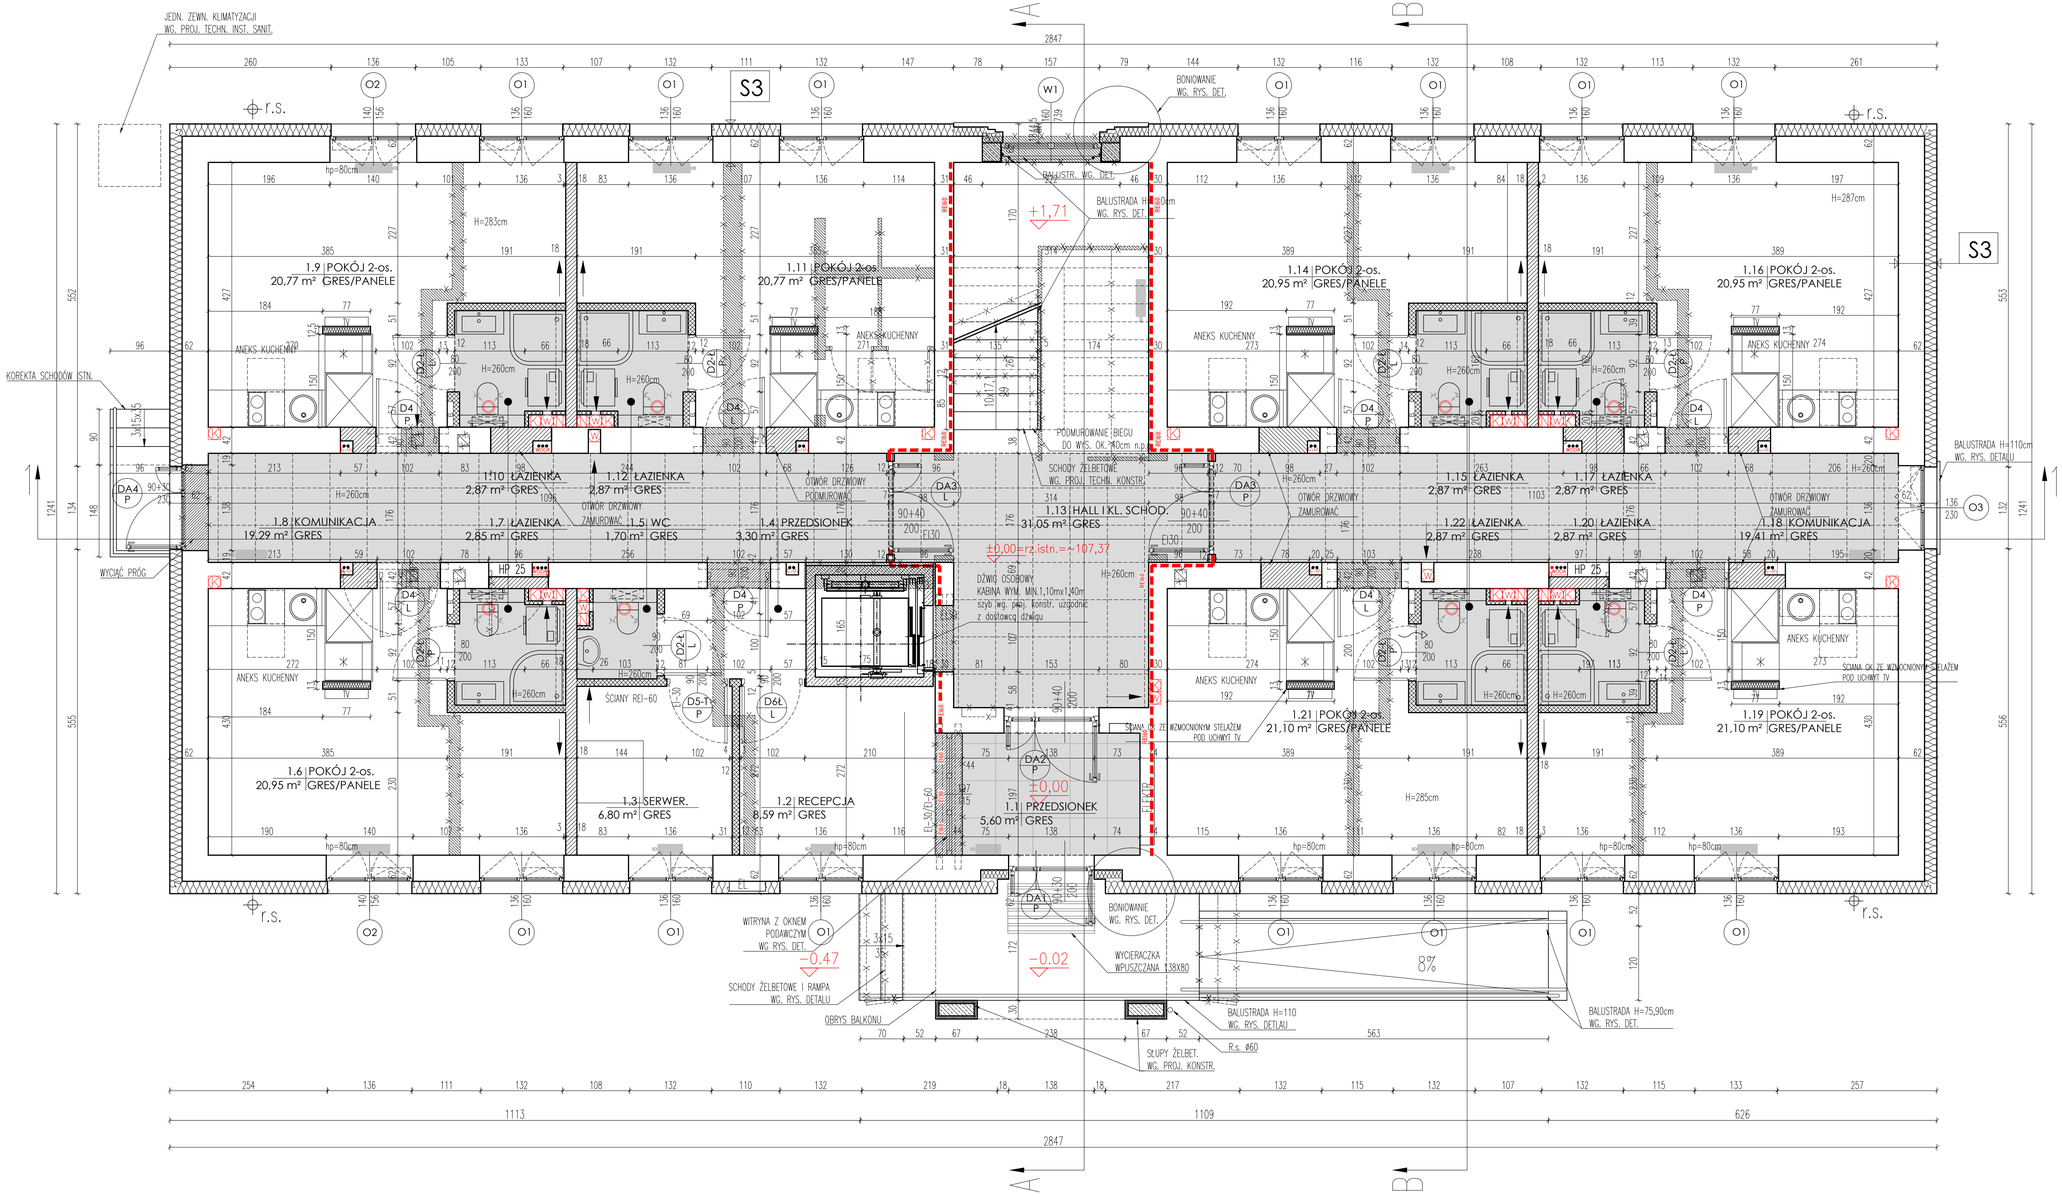


LEGENDA:

- ŚCIANY ISTNIEJĄCE, DO POZOSTAWIENIA
- IZOLACJA TERMICZNA NA ŚC. ZEWN.
- ŚCIANY DO WYBURZENIA
- ŚCIANY PROJEKTOWANE - SILKA GR. 18CM
- ŚCIANY PROJEKTOWANE - GAZOBETON GR. 12CM
- ŚCIANY PROJEKTOWANE - ŻELBET
- ŚCIANY PROJEKTOWANE - G.-K. 12 CM
- SUFIT PODWIESZONY GK GŁADKI
- SUFIT PODWIESZONY KASETONOWY
- NADPROŻE PROJEKTOWANE (WG. RYS. KONSTR.)

S1	ŚCIANA ZEWNĘTRZNA PODZIEMNA
	FOLIA KUBEŁKOWA
12,0cm	STYROPIAN FUNDAMENT. EPS100 λ=0,031
	IZOLACJA P-WODNA POMIĘDZYWA
	ŚCIANA FUNDAMENTOWA ISTNIEJĄCA

S2	ŚCIANA ZEWNĘTRZNA - COKÓŁ
	TYNK CEMENTOWY NA SIATCE
12,0cm	STYROPIAN FUNDAMENT. EPS100 λ=0,031
	IZOLACJA P-WODNA POMIĘDZYWA
	ŚCIANA ZEWNĘTRZNA ISTNIEJĄCA

S3	ŚCIANA ZEWNĘTRZNA
	TYNK CEMENTOWY NA SIATCE
20,0cm	STYROPIAN FASADOWY EPS λ=0,33
	ŚCIANA ZEWNĘTRZNA ISTNIEJĄCA

UWAGA:
1. WYMIARY SPRAWDZIĆ W NATURZE
2. WSZYSTKIE MATERIAŁY POWINNY POSIADAĆ AKTUALNE CERTYFIKATY DOPUSZCZAJĄCE DO STOSOWANIA W BUDOWNICTWIE
3. ELEMENTY KONSTRUKCYJNE WG. PROJEKTU KONSTRUKCYJNEGO
4. PRZED WYCIĘCIEM OTWORÓW W ŚCIANACH OBSADZIĆ NADPROŻE ZGODNIE Z RYS. KONSTR.
5. PRZED PRZYSTĄPIENIEM DO ROBÓT WYKONAWCA JEST ZOBOWIĄZANY DO ZAPOZNANIA SIĘ Z CAŁOŚCIĄ DOKUMENTACJI WSZYSTKICH BRANŻ. W PRZYPADKU NIEZGODNOŚCI NALEŻY BEZZWŁOCZNIE ZAWIADOMIĆ PROJEKTANTA
6. DREWNO O ODPORNOŚCI OGNIOWEJ ZAOPATRZYĆ W SAMOZAMYKACZE
7. PRZEJŚCIA INSTALACJI PRZEZ PRZEGRODY O ODPORNOŚCI OGNIOWEJ WYKONAĆ W TULEJACH I USZCZELNIĆ ZAPRAWĄ ODPOWIEDNIO DO ODPORNOŚCI TYCH PRZEGRÓD, KANAŁY WENT. ZAOPATRZYĆ W KLAPY POŻAROWE ZGODNIE Z RYSUNKIEM BRANŻ.
8. IZOLACJE BUDYNKU WYKONAĆ WG. PRZYJĘTEJ, JEDNORODNEJ TECGHNOLOGII WYBRANEGO PRODUCENTA. DETALE SPOSOBU UKŁADANIA IZOLACJI ZGODNIE Z TECHNOLOGIĄ WYBRANEGO PRODUCENTA.
9. PIONY INSTALACYJNE OWARSTWIĆ PO WYKONANIU INSTALACJI
10. GRZEJNIKI WG. PROJ. INST. SANIT. NAD GRZEJNIKAMI WOLNOWISZĄCYMI WYKONAĆ PARAPETY DOPASOWANE DO GRZEJNIKÓW.

UWAGA: WYMIARY SPRAWDZIĆ W NATURZE

GALICKI, SYPNIEWSKI - ARCHITEKCI S.C.
04-017 Warszawa ul. Krowia 20/23
Adres pracowni:
03-922 Warszawa ul. Międzynarodowa 58 / 60a m.13
tel./fax (22) 617 92 26

PROJEKT:
PROJEKT BUDOWLANY PRZEBUDOWY I NADBUDOWY BUDYNKU „ BURSY" NA TERENIE PARKU PAŃSTWOWEGO ZESPOŁU PIEŚNI I TAŃCA „MAZOWSZE"
OTRĘBUSY UL. ŚWIERKOWA 2, dz. nr ew. 490 obręb 0015

INWESTOR:
Państwowy Zespół Pieśni i Tańca „Mazowsze"
im. Tadeusza Sygietyńskiego
05-805 Otrębusy, ul. Świerkowa 2

RYSUNEK:
RZUT PARTERU - ELEMENTY BUDOWLANE

BRANŻA: ARCHITEKTURA

FAZA: PROJEKT TECHNICZNY

AUTOR:
arch. JACEK GALICKI
upr. nr UA-V-7342-5/26/91/WK
do projektowania w spec. architektonicznej bez ograniczeń

SPRAWDZAJĄCY:
arch. WŁODZIMIERZ SYPNIEWSKI
upr. nr Wa-158/92
do projektowania w spec. architektonicznej bez ograniczeń

DATA: 1.07.2022
SKALA: 1:50
NR RYSUNKU: PT_AR-01