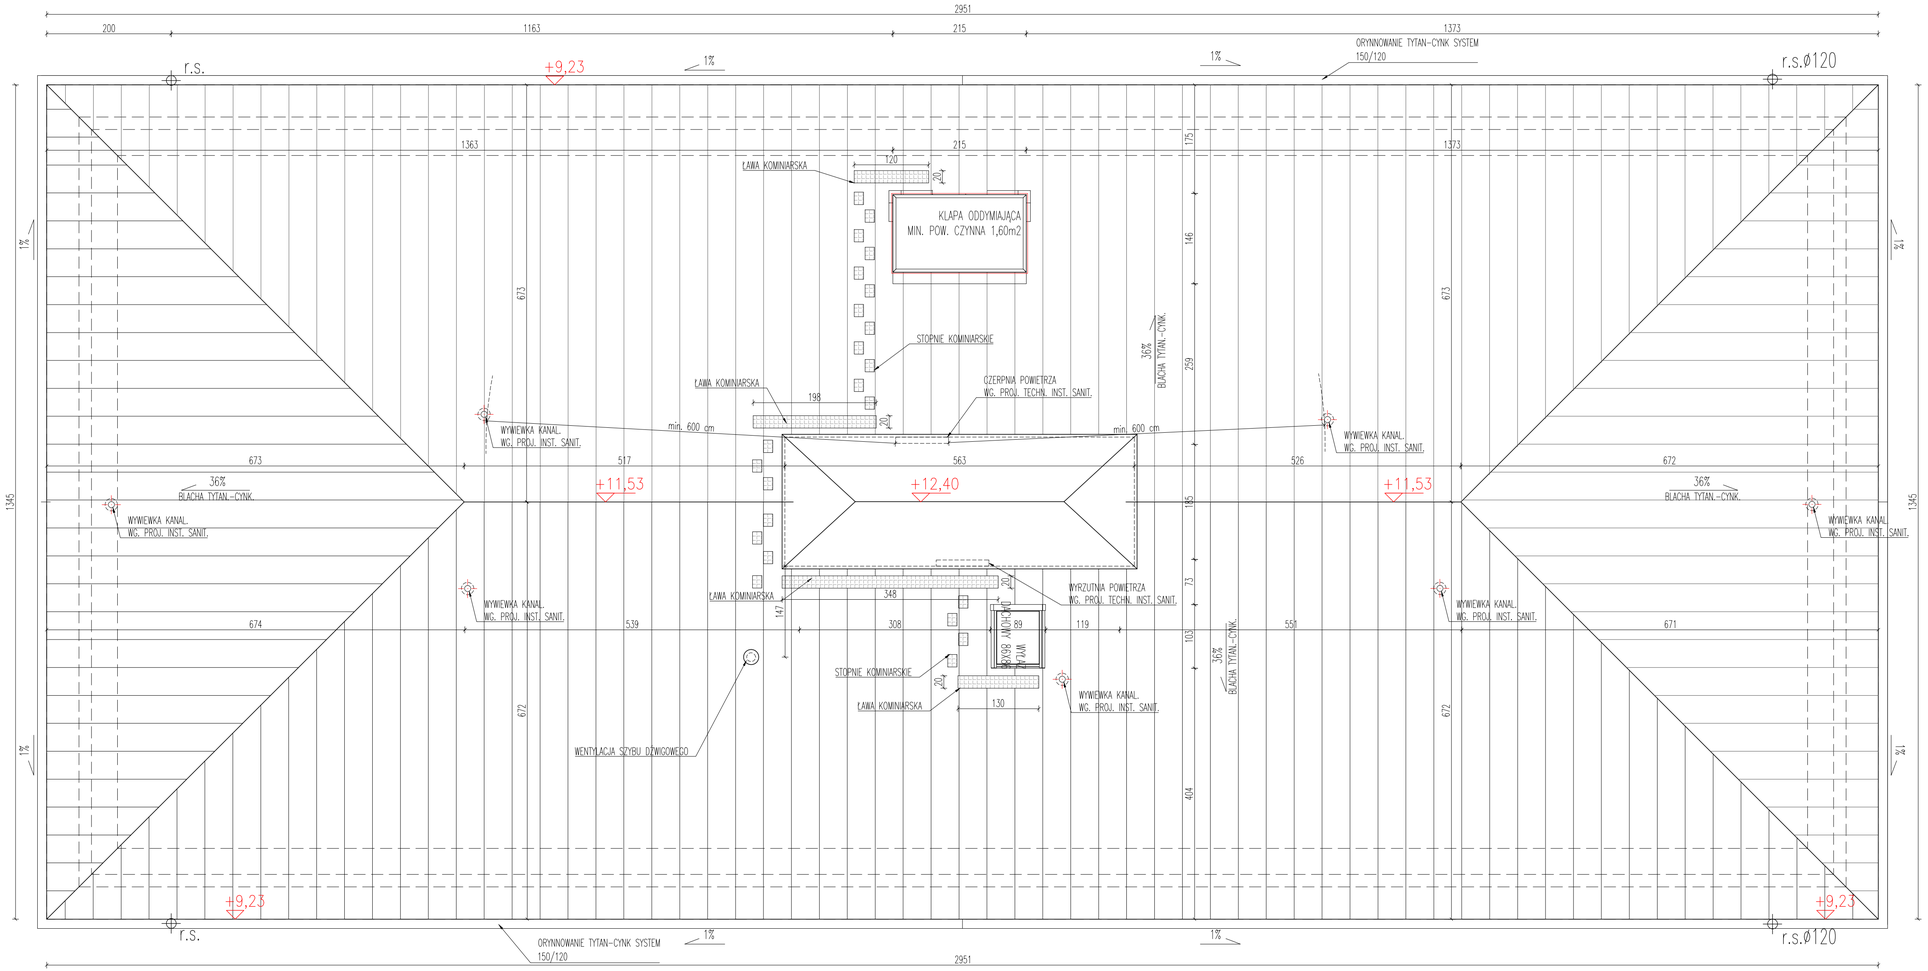


LEGENDA:

- ŚCIANY ISTNIEJĄCE, DO POZOSTAWIENIA
- IZOLACJA TERMICZNA NA ŚC. ZEWN.
- ŚCIANY DO WYBURZENIA
- ŚCIANY PROJEKTOWANE - SILKA GR. 18CM
- ŚCIANY PROJEKTOWANE - GAZOBETON GR. 12CM
- ŚCIANY PROJEKTOWANE - ŻELBET
- ŚCIANY PROJEKTOWANE - G.-K. 12 CM

S1	ŚCIANA ZEWNĘTRZNA PODZIEMNA	
	FOLIA KUBEŁKOWA	
12,0cm	STYROPIAN FUNDAMENT. EPS100 λ=0,037	
	IZOLACJA P-WODNA POWŁOKOWA	
	ŚCIANA FUNDAMENTOWA ISTNIEJĄCA	

S2	ŚCIANA ZEWNĘTRZNA - COKÓŁ	
	TYNK CIENKOWARSTWOWY NA SIATCE	
12,0cm	STYROPIAN FUNDAMENT. EPS100 λ=0,037	
	IZOLACJA P-WODNA POWŁOKOWA	
	ŚCIANA ZEWNĘTRZNA ISTNIEJĄCA	

S3	ŚCIANA ZEWNĘTRZNA	
	TYNK CIENKOWARSTWOWY NA SIATCE	
20,0cm	STYROPIAN FASADOWY EPS λ=0,33	
	ŚCIANA ZEWNĘTRZNA ISTNIEJĄCA	

S4	ŚCIANA ZEWNĘTRZNA - NADBUDOWA	
	TYNK CIENKOWARSTWOWY NA SIATCE	
20,0cm	STYROPIAN FASADOWY EPS λ=0,33	
42cm	ŚCIANA ZEWNĘTRZNA Z BLOCZKÓW CEM-WAP.	

UWAGA:
1. WYMIARY SPRAWDZIĆ W NATURZE
2. WSZYSTKIE MATERIAŁY POWINNY POSIADAĆ AKTUALNE CERTYFIKATY DOPUSZCZAJĄCE DO STOSOWANIA W BUDOWNICTWIE
3. ELEMENTY KONSTRUKCYJNE WG. PROJEKTU KONSTRUKCYJNEGO
4. PRZED WYKUCIEM OTWORÓW W ŚCIANACH OBSADZIĆ NADPROŻE ZGODNIE Z RYS. KONSTR.
5. PRZED PRZYSTĄPIENIEM DO ROBÓT WYKONAWCA JEST ZOBOWIĄZANY DO ZAPOZNANIA SIĘ Z CAŁOŚCIĄ DOKUMENTACJI WSZYSTKICH BRANŻ. W PRZYPADKU NIEZGODNOŚCI NALEŻY BEZZWŁOCZNIE ZAWIADOMIĆ PROJEKTANTA
6. DRZWI O ODPORNOŚCI OGNIOWEJ ZAOPATRZYĆ W ŚWIADECTWA
7. PRZEJŚCIA INSTALACJI PRZEZ PRZEGRODY O ODPORNOŚCI OGNIOWEJ WYKONAĆ W TULEJACH USZCZELNIĆ ZAPRAWĄ OBNIŻAJĄCĄ ODPORNOŚĆ TYCH PRZEGRÓD. KANAŁY WENT. ZAOPATRZYĆ W KLAPY PŻAROWE ZGODNIE Z RYSUNKIEM BRANŻ.
8. IZOLACJE BUDYNKU WYKONAĆ WG. PRZYJĘTEJ JEDNORODNEJ TECGHNOLOGII WYBRANEGO PRODUCENTA. DETALE SPOSOBU UKŁADANIA IZOLACJI ZGODNIE Z TECHNOLOGIA WYBRANEGO PRODUCENTA.
9. PIONY INSTALACYJNE OMURować PO WYKONANIU INSTALACJI
10. GRZEJNIKI WG. PROJ. INST. SANIT. NAD GRZEJNIKAMI WOLNOWISZĄCYMI WYKONAĆ PARAPETY DOPASOWANE DO GRZEJNIKÓW.

REWIZJE
2023.02.15 REV.1 - KOREKTA KOMINA DACHOWEGO
UWAGA: WYMIARY SPRAWDZIĆ W NATURZE

GALICKI, SYPNIEWSKI - ARCHITEKCI S.C.
04-017 Warszawa ul. Krowia 20/23
Adres pracowni:
03-922 Warszawa ul. Międzynarodowa 38 / 60a m.13
tel./fax (22) 617 92 26

PROJEKT:
PROJEKT BUDOWLANY PRZEBUDOWY I NADBUDOWY BUDYNKU „ BURSY" NA TERENIE PARKU PAŃSTWOWEGO ZESPOŁU PIEŚNI I TAŃCA „MAZOWSZE"
OTRĘBUSY UL. ŚWIERKOWA 2, dz. nr ew. 490 obręb 0015

INWESTOR:
Państwowy Zespół Pieśni i Tańca „Mazowsze"
im. Tadeusza Sygietyńskiego
05-805 Otrębusy, ul. Świerkowa 2

RYSUNEK:
RZUT DACHU

BRANŻA: ARCHITEKTURA

FAZA: PROJEKT TECHNICZNY

AUTOR:
arch. JACEK GALICKI
upr. nr UA-V-7342-5/26/91/WK
do projektowania w spec. architektonicznej bez ograniczeń

SPRAWDZAJĄCY:
arch. WŁODZIMIERZ SYPNIEWSKI
upr. nr Wa-158/92
do projektowania w spec. architektonicznej bez ograniczeń

DATA: 1.07.2022

SKALA: 1:50

NR RYSUNKU: **PT_AR-14**