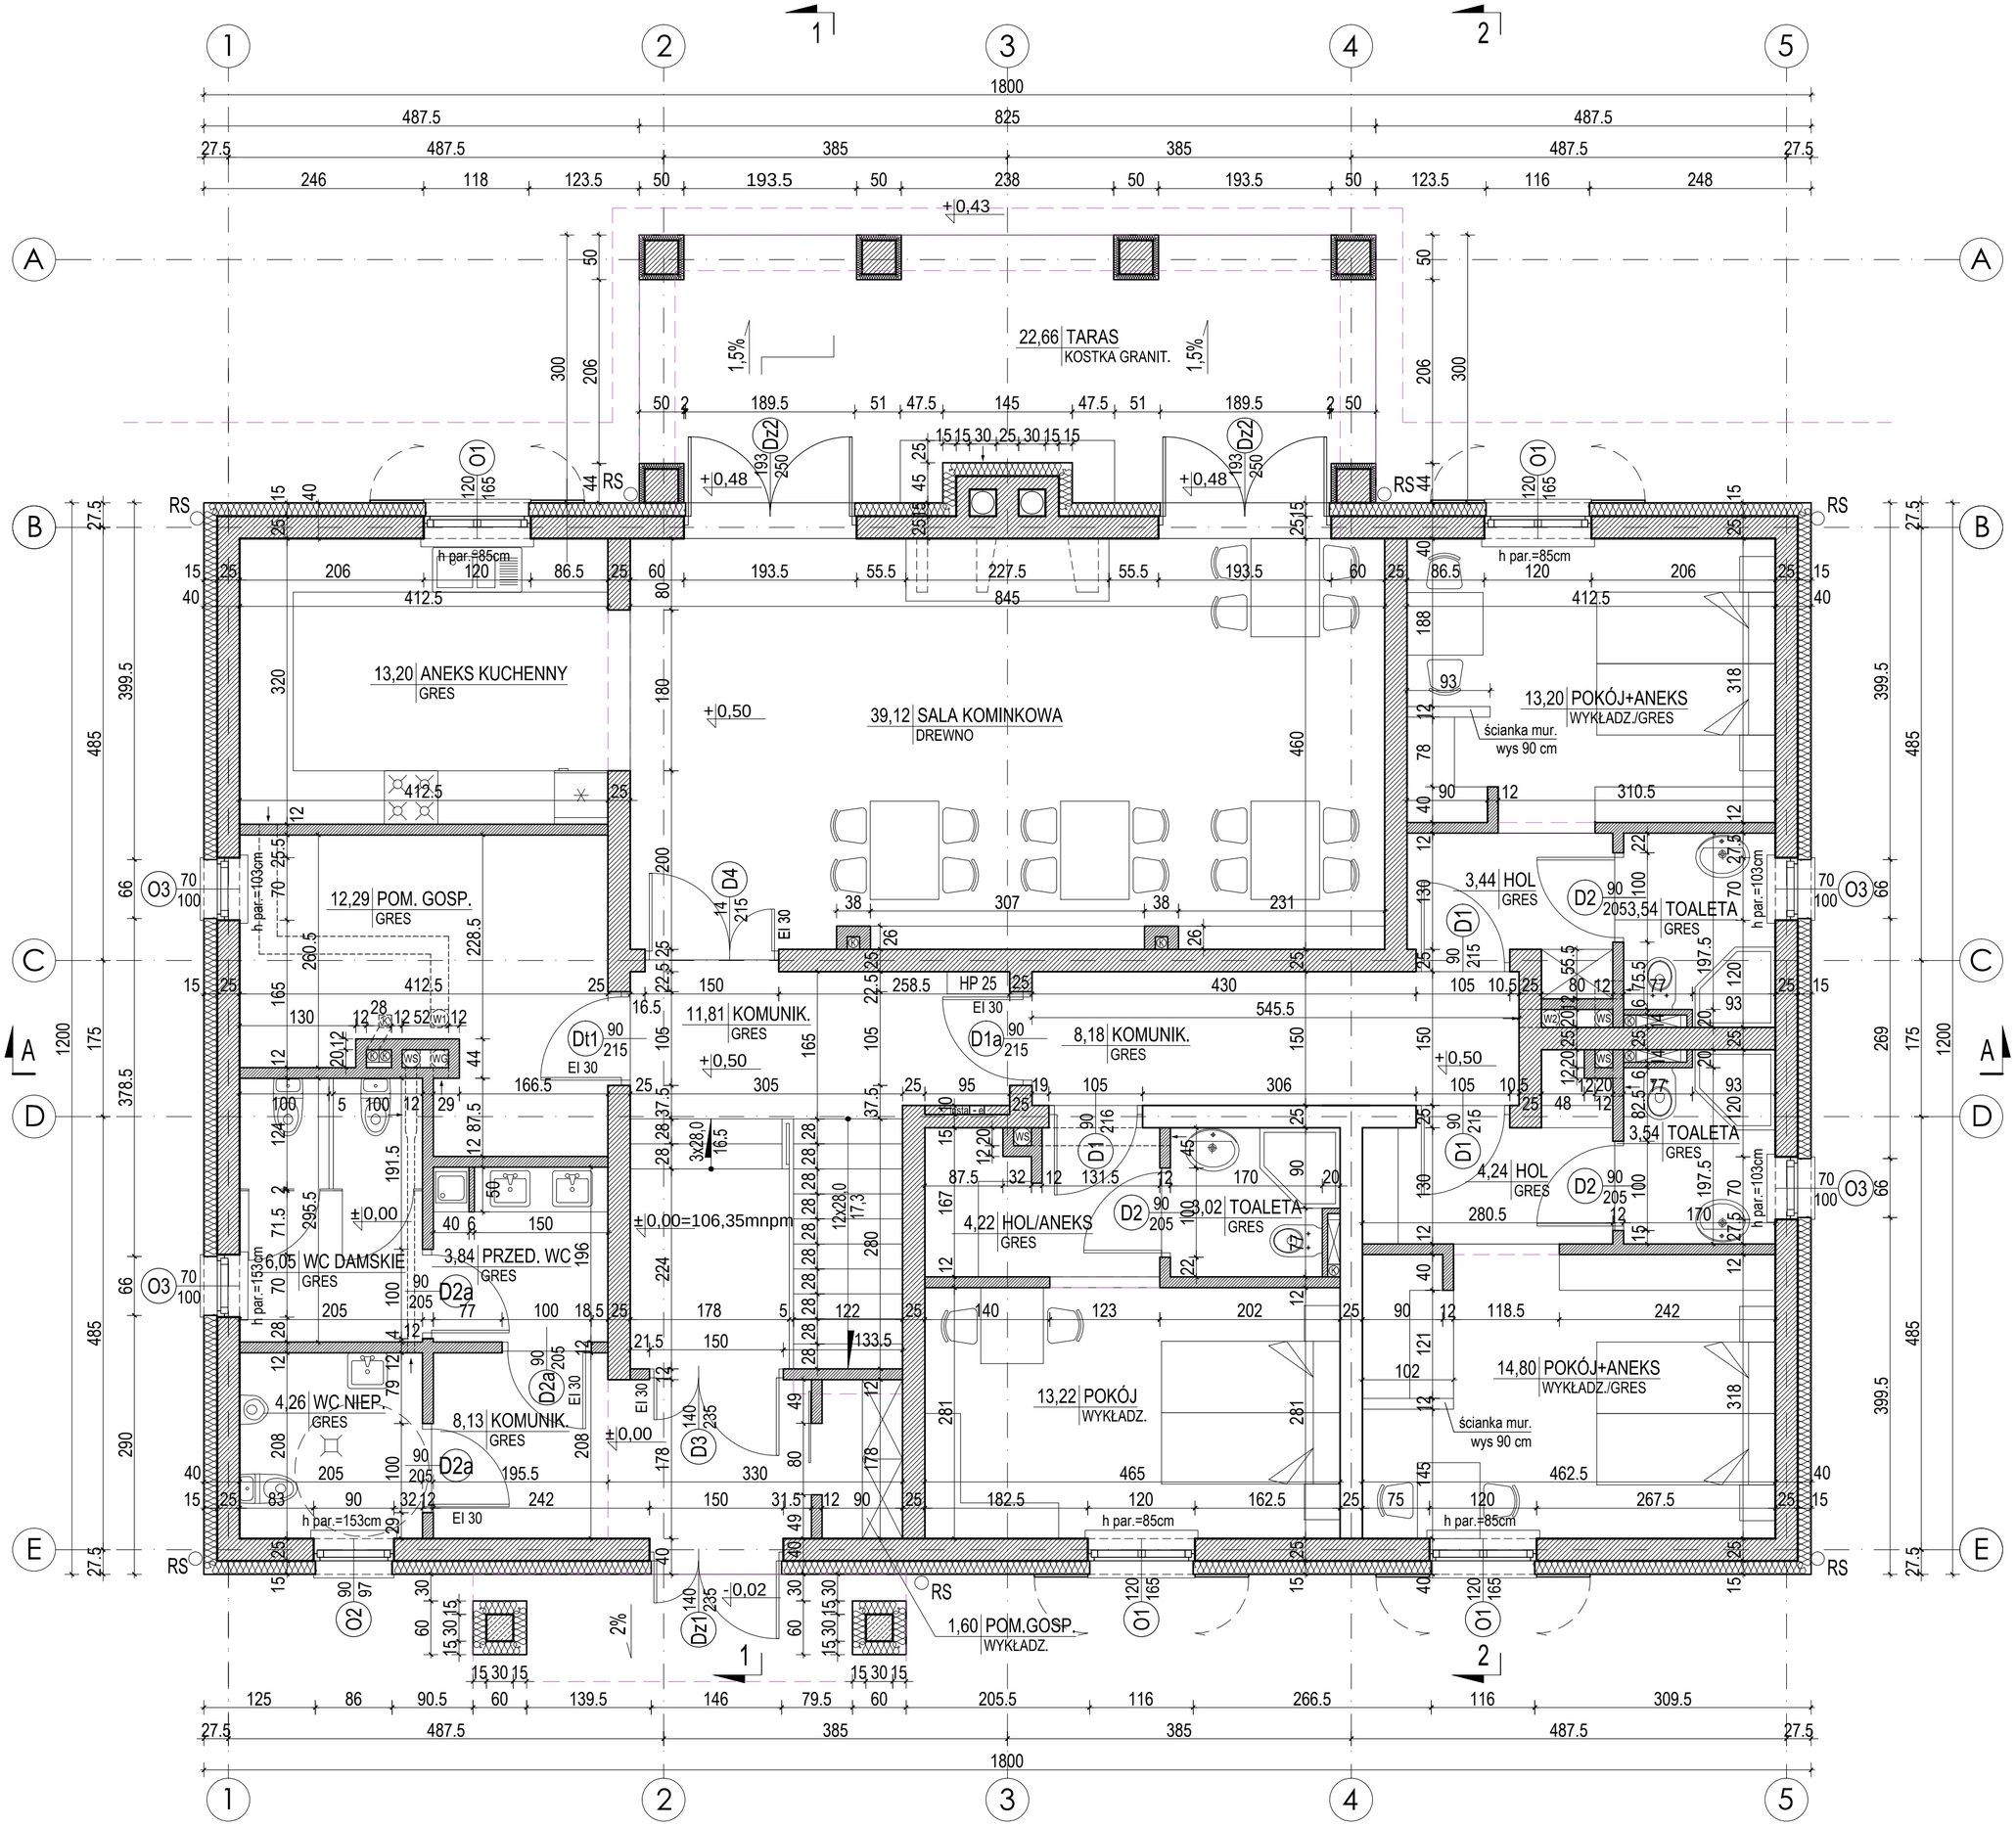

Biuro projektów "BD PROJEKT"
ul. Hawajska 15 lok. 44
02-776 Warszawa
tel: +48 22 797 47 44
fax: +48 22 736 38 94
e-mail: bdprojekt@wp.pl

Inwestor: **Państwowy Zespół Ludowy Pieśni i Tańca "Mazowsze" im. Tadeusza Sygietyńskiego**
05-805 Otrębusy, ul. Świerkowa 2;
tel. +48 22 208 88 88, fax +48 22 208 88 00

Inwestycja: **Projekt budowlany rewitaliazacji Zespołu Pałacowo - Parkowego "Karolin" w Otrębusach**
um. nr 2611/1/2012 z dn. 16.05.2012

Zadanie: **"Zabytkowy Park Mazowsza Wizytówką Regionu"**

Obiekt: **Domek myśliwski**

Tytuł rys.: **Rzut parteru**

Zespół projektowy:	Nr uprawnień:	Podpis:
mgr inż. arch. kraj. Monika Bednarczyk-Doniec	NOT/SITO113/2003; PTChD/2004	
mgr inż. Piotr Doniec		
mgr inż. arch. Grzegorz Rycerz	MA/025/04	

Branża:	Etap:
ARCHITEKTONICZNA	PB

Skala:	Data:	Nr rysunku:
1:50	31.03.2013	A.1