


Skala: 1:500

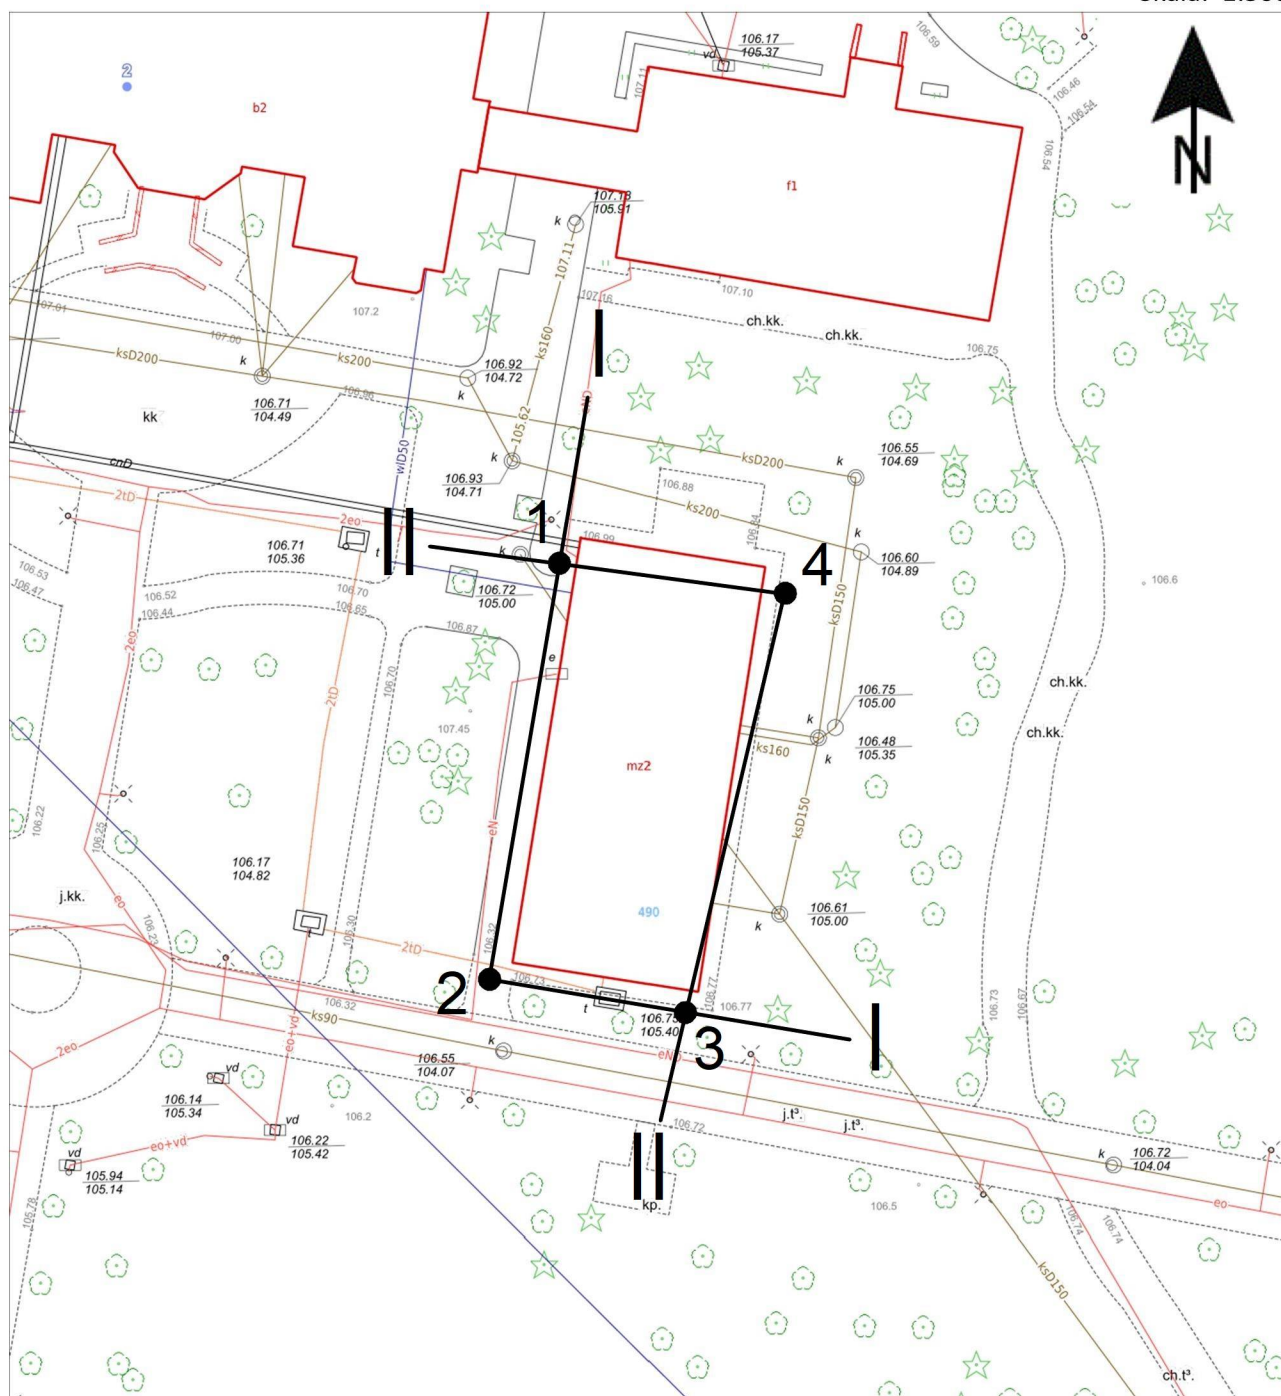

# OBJAŚNIENIA

1  
● — Miejsce wiercenia wykonanego przez Laboratorium Budowlane

1 3  
| — Linia i numer przekroju geotechnicznego.



620253,75 473879,67

Laboratorium Budowlane MP Sp. z o.o. ul. Krzysztofa Kolumba 29 02-288 Warszawa		
Nazwa obiektu:	Nadbudowa obiektu we wsi Otrębusy - Karolin na dz. nr ew. 490 - Budynek „mz2” przy ul. Świerkowej 2, gmina Brwinów, pow. pruszkowski, woj. mazowieckie.	
Rodzaj dokumentacji:	OPINIA GEOTECHNICZNA	
Treść:	Mapa Dokumentacyjna	Skala 1:500
Opracował:	mgr Andrzej Kałużowski upr. geol. nr VII – 1145	Data 28.05.2020 r.



Główny Urząd Geodezji i Kartografii  
ul. Wspólna 2  
00-926 Warszawa