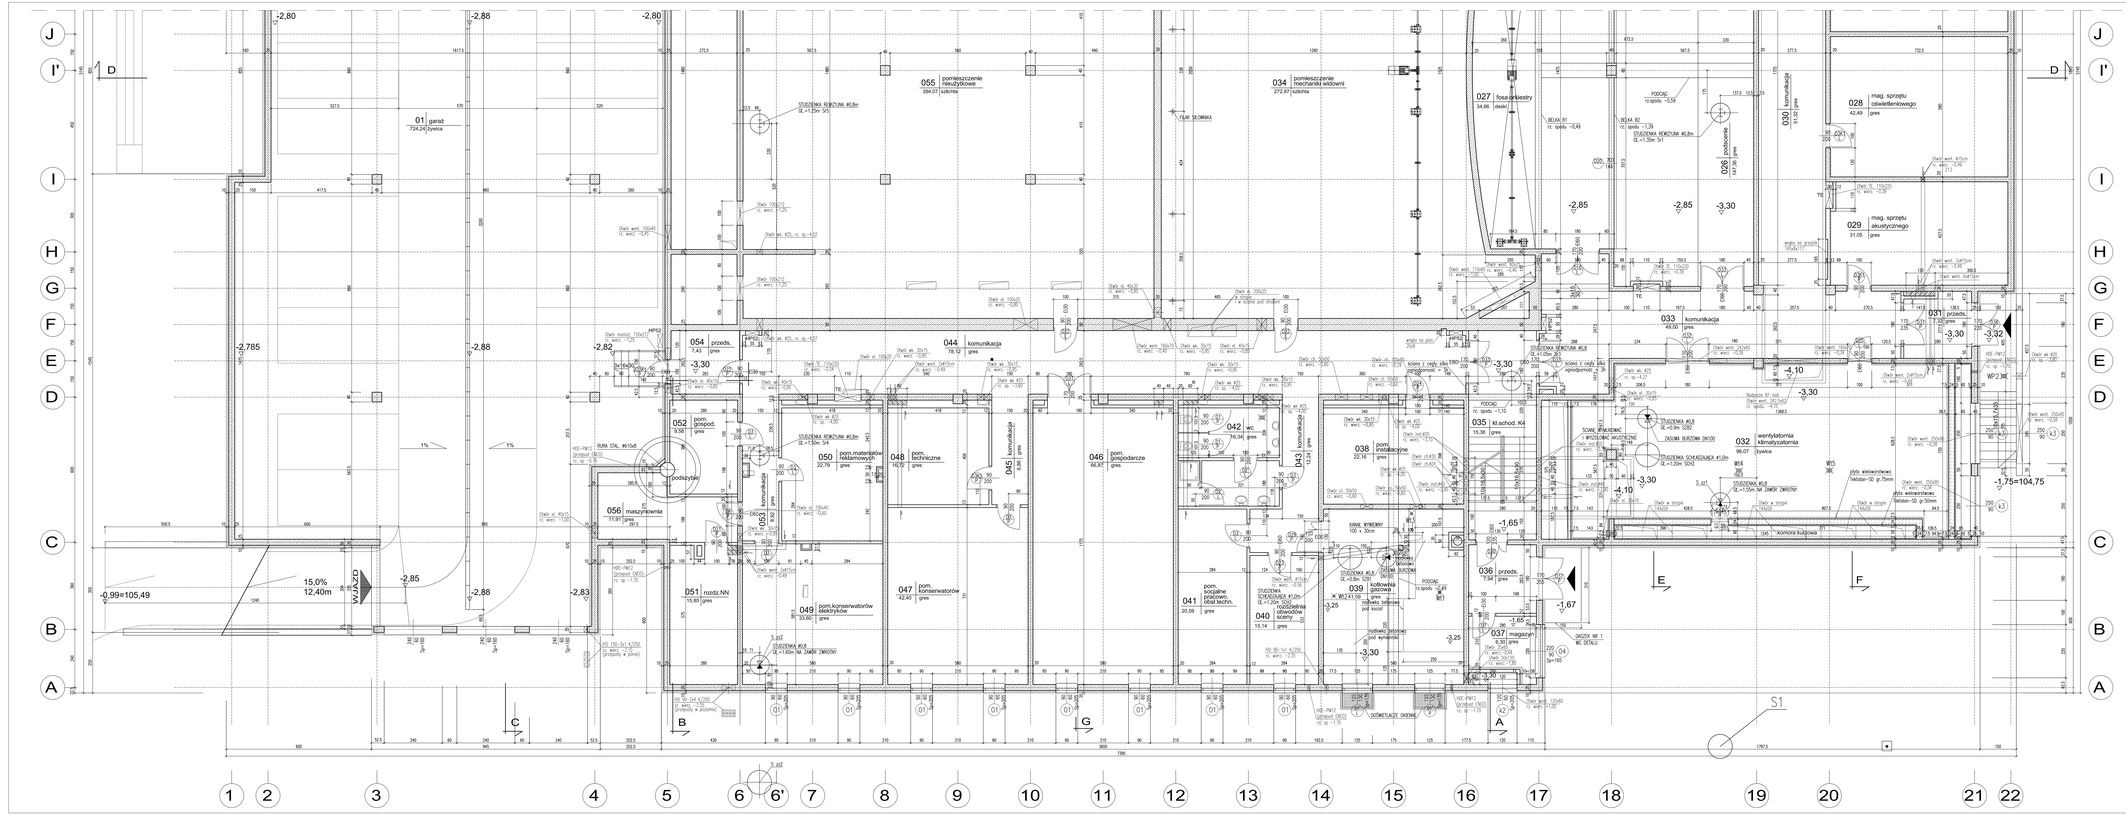
01 garaż 724.24 bywka
055 pomieszczenie nieużytkowe 394.07 sucha
034 pomieszczenie mechaniki widowni 272.97 sucha
027 losa orkiestry 34.66 dasaż
028 mag. sprzętu oświetleniowego 42.49 gres
029 mag. sprzętu akustycznego 31.09 gres
030 komunikacja 51.32 gres
026 podcienie 42.49 gres
033 komunikacja 49.00 gres
031 przedś. 7.43 gres
032 wentylatornia klimatyzatornia 96.07 bywka
044 komunikacja 76.12 gres
054 przedś. 7.43 gres
052 pom. gospod. 9.94 gres
056 maszynownia 11.91 gres
053 komunikacja 5.62 gres
050 pom.materiałów reklamowych 22.79 gres
048 pom. techniczne 16.72 gres
045 komunikacja 12.34 gres
046 pom. gospodarcze 66.87 gres
042 wc 16.34 gres
043 komunikacja 12.34 gres
038 pom. instalacyjne 22.16 gres
035 kl.schod. K4 19.36 gres
051 rozdz.NN 15.85 gres
049 pom.konserwatorów elektryków 33.60 gres
047 pom. konserwatorów 42.40 gres
041 pom. socjalne pracown. obsł.techn. 20.59 gres
039 kotłownia gazowa 16.14 gres
040 pomieszczenie obwodów sceny 15.14 gres
036 przedś. 7.94 gres
037 magazyn 30.30 gres
podszybie
WJAZD
15,0% 12,40m
-0,99=105,49
-1,75=104,75
-2,80
-2,88
-2,785
-2,82
-2,83
-2,85
-3,30
-4,10
-1,65
-1,67
-3,25
-3,32
STUDZIENKA #0,8 GŁ.=1,05m SK3
STUDZIENKA #0,8 GŁ.=1,20m SK2
STUDZIENKA #0,8 GŁ.=1,55m NA ZAMÓK ZWROTNY
STUDZIENKA #0,8 GŁ.=1,25m SK1
STUDZIENKA #0,8 GŁ.=0,80m SK5
STUDZIENKA SCHŁADZAJĄCA #1,0m GŁ.=1,20m SCH2
STUDZIENKA SCHŁADZAJĄCA #1,0m GŁ.=1,25m SCH1
ŚCIANKA WYMIENNA 100 x 30cm
ZASUWA BUROWA DN100
ZASUWA DN150
ZAWÓR ODCINAJĄCY DN 100
ZAWÓR NR 1 NA DESKACH
ZAWÓR NR 2 NA DESKACH
WC BEZ KLOSZA
WC Z KLOSZEM
KOMORA KURZOWA
KOMORA KURZOWA
KOMORA KURZOWA