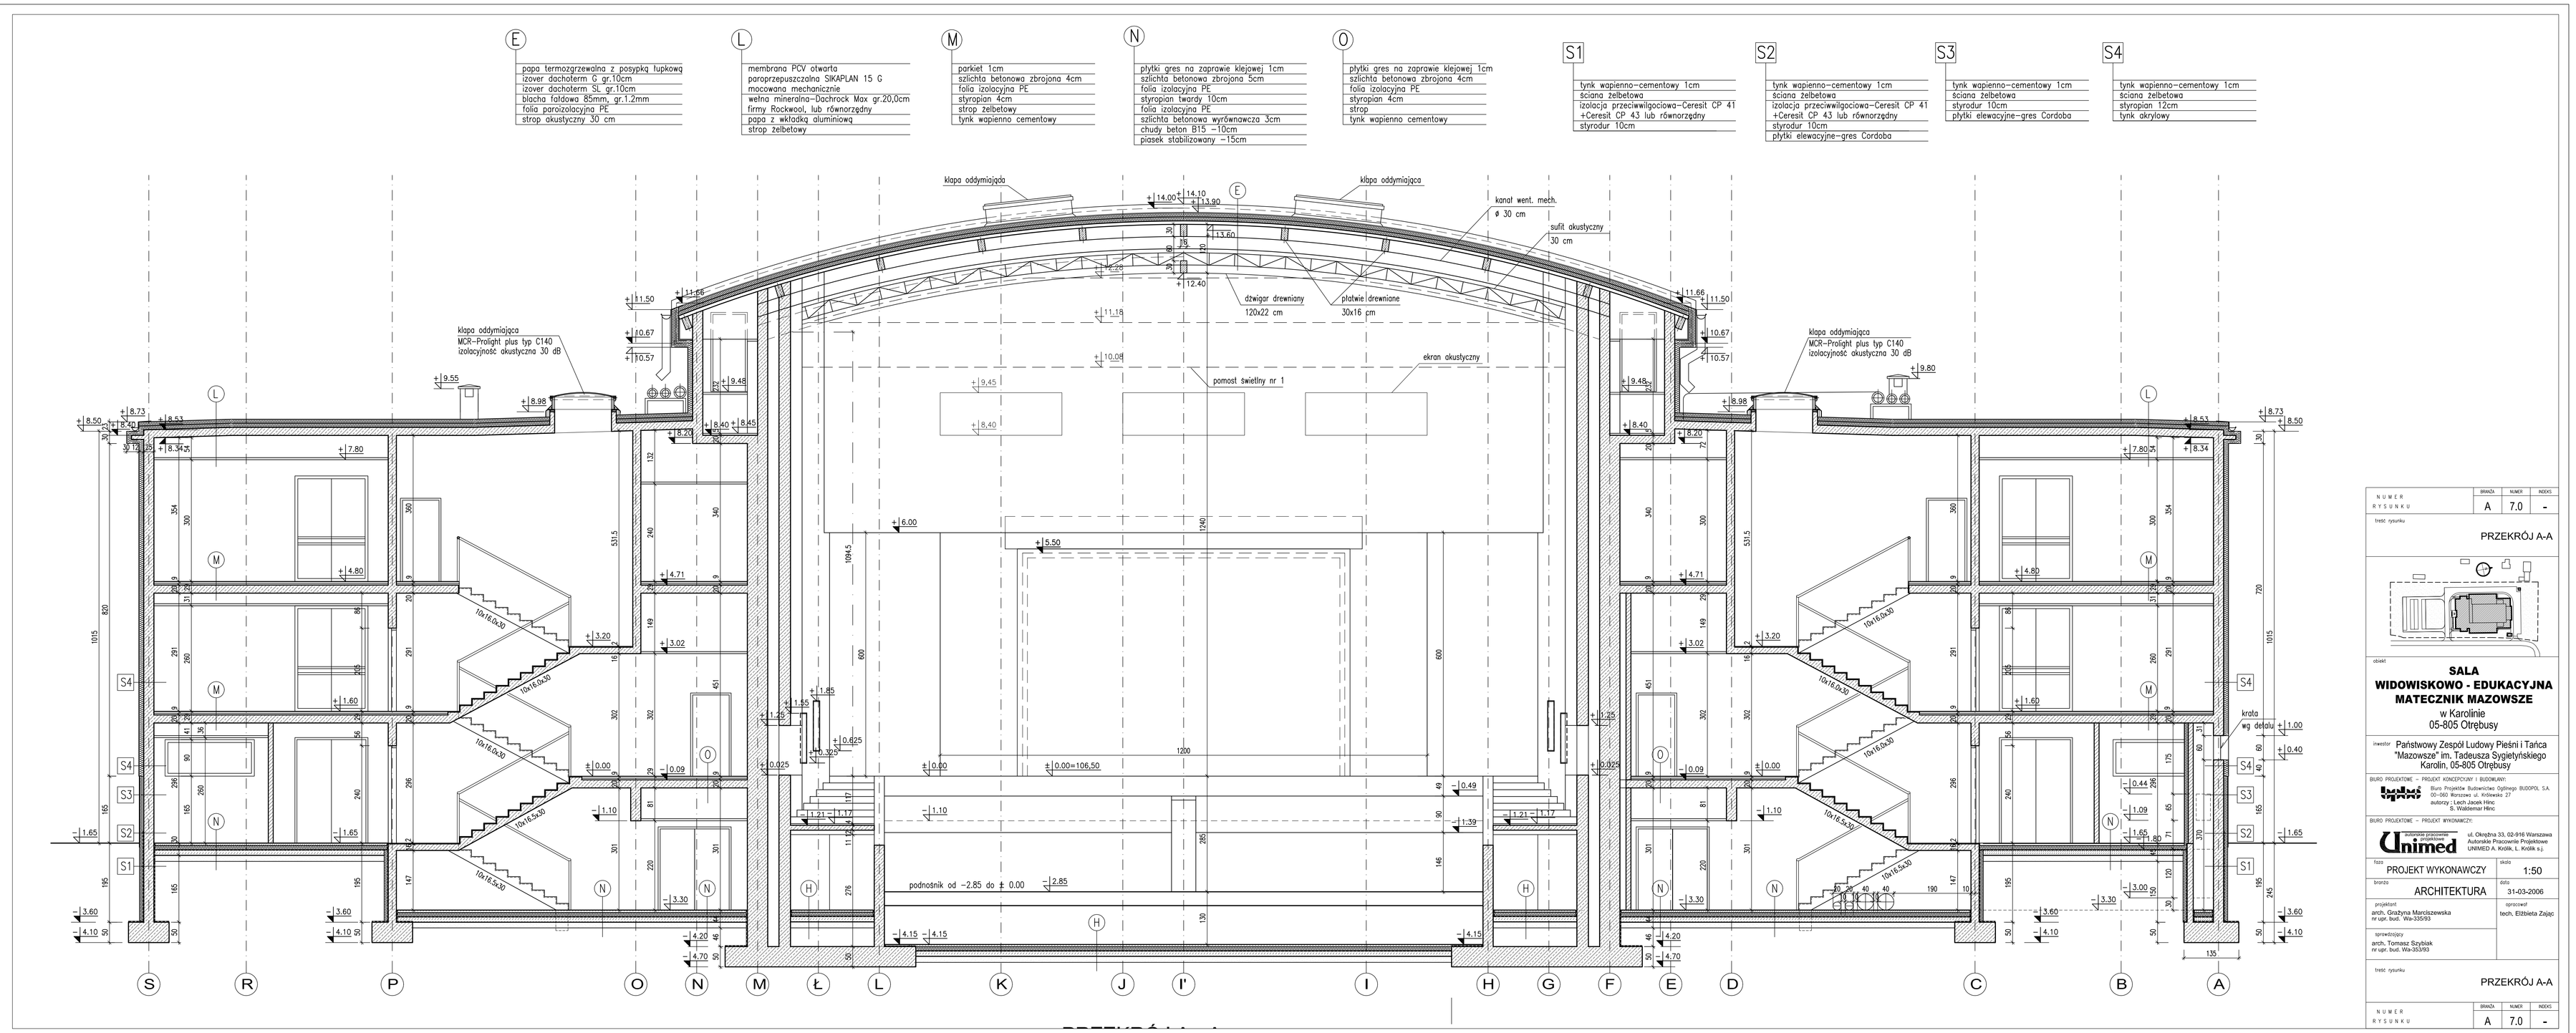

NUMER RYSUNKU	DZIAŁ	NUMER	ROZKŁ
	A	7.0	-

treść rysunku

PRZEKRÓJ A-A

obiekt

SALA WIDOWISKOWO - EDUKACYJNA MATECZNIK MAZOWSZE

w Karolinie
05-805 Otrębusy

inwestor: Państwowy Zespół Ludowy Pieśni i Tańca "Mazowsze" im. Tadeusza Sygietyńskiego Karolin, 05-805 Otrębusy

BIURO PROJEKTOWE – PROJEKT KONCEPCYJNY I BUDOWLANY:
Biuro Projektów Budownictwa Ogólnego BUDOPOL S.A.
05-080 Warszawa ul. Królewska 27
autorzy: Lech Jacek Hinc
S. Waldemar Hinc

BIURO PROJEKTOWE – PROJEKT WYKONAWCZY:
Unimed
ul. Okrężna 33, 02-916 Warszawa
Autorskie Pracownie Projektowe
UNIMED A. Krolik, L. Krolik s.j.

faza: PROJEKT WYKONAWCZY
skala: 1:50

branża: ARCHITEKTURA
data: 31-03-2006

projektant: arch. Grażyna Marciszewska nr upr. bud. Wa-335/93
sprawdzający: arch. Tomasz Szyblak nr upr. bud. Wa-353/93
sprawdzał: tech. Elżbieta Zając

treść rysunku

PRZEKRÓJ A-A

NUMER RYSUNKU	DZIAŁ	NUMER	ROZKŁ
	A	7.0	-