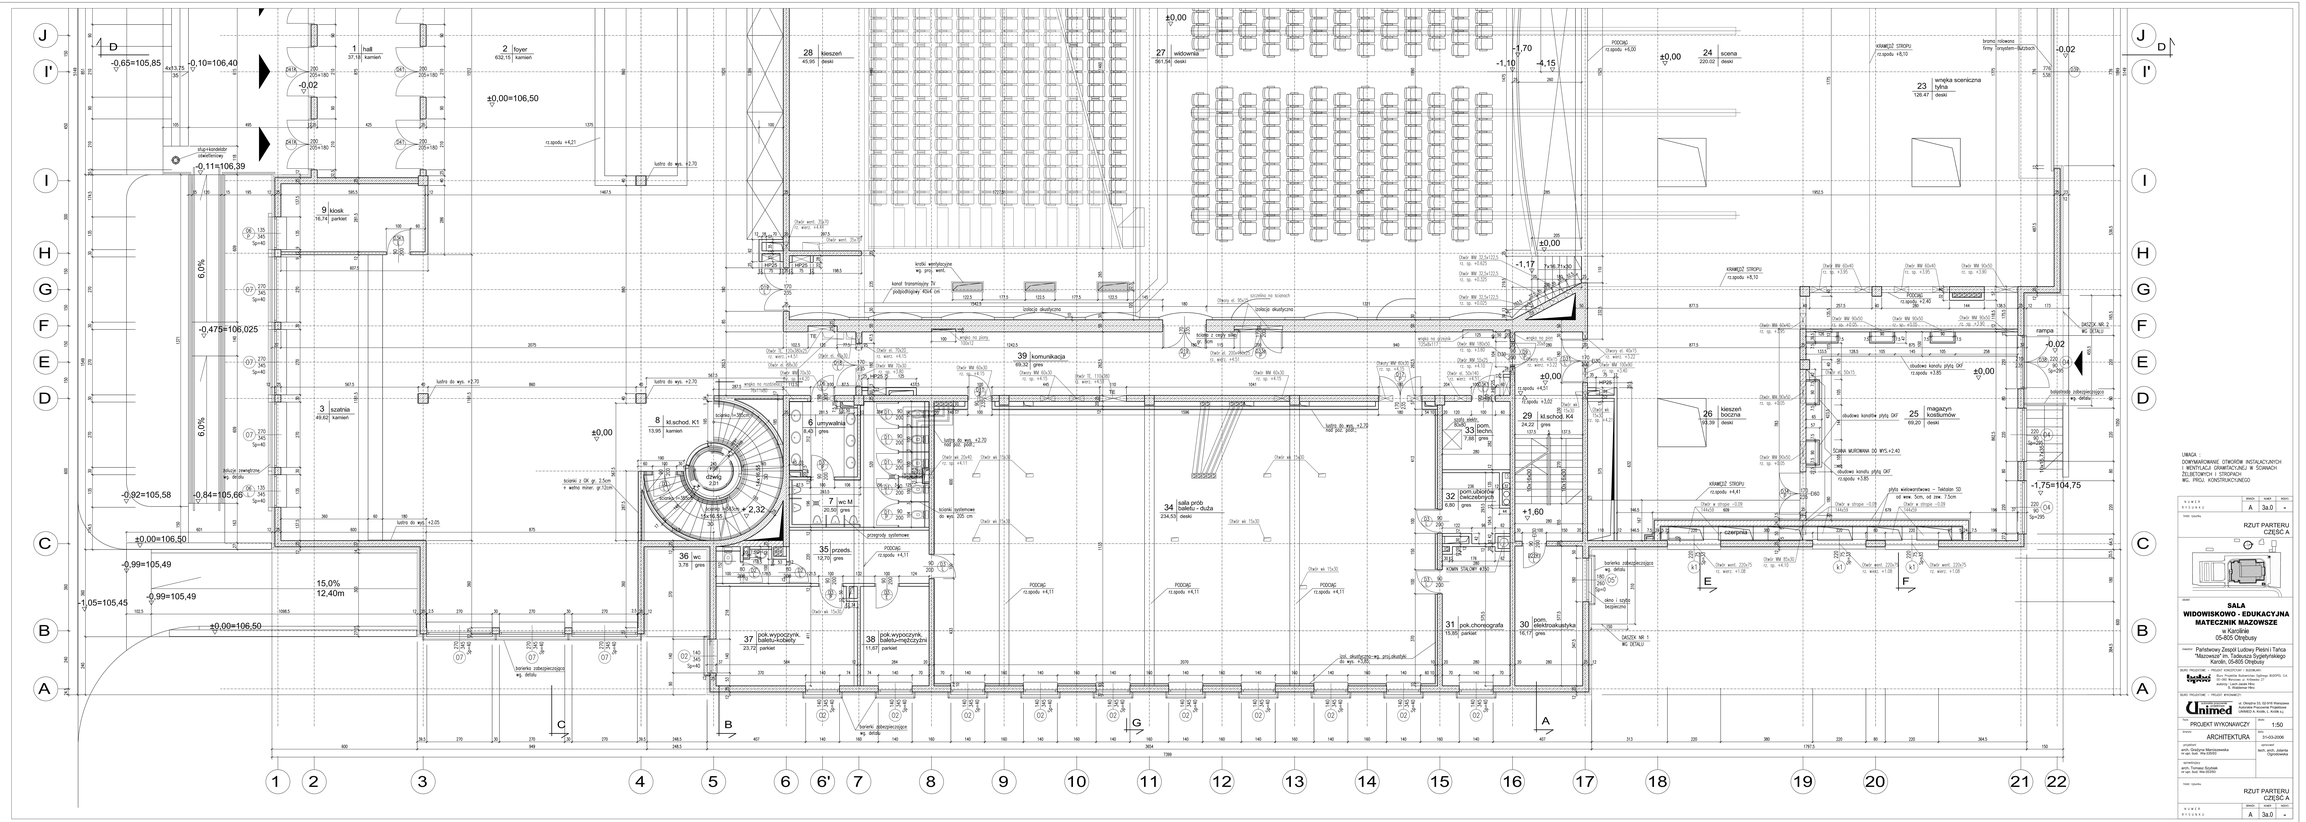
1 hall 37,18 kamień
2 foyer 632,16 kamień
3 szatnia 49,62 kamień
6 umywalnia 8,40 gres
7 wc M 20,56 gres
8 kl.schod. K1 13,95 kamień
9 kiosk 16,74 parkiet
23 wnęka sceniczna fyrka 126,47 deski
24 scena 220,02 deski
25 magazyn kostiumów 66,20 deski
26 kieszeń boczna 18,39 deski
27 widownia 561,54 deski
28 kieszeń deski
29 kl.schod. K4 24,07 gres
30 pom. elektroakustyka 16,16 gres
31 pok.choreografa 15,38 parkiet
32 pom.ubikacja ćwiczebnych 6,80 gres
33 pom. techn. 7,88 gres
34 sala prób baletu - duża 234,53 deski
35 przedz. 12,70 gres
36 wc 3,78 gres
37 pok.wypoczynk. baletu-kobiety 23,72 parkiet
38 pok.wypoczynk. baletu-mężczyźni 11,67 parkiet
39 komunikacja 69,32 gres
czerpnia
rampa
UWAGA :
DOWYMIAROWANIE OTWORÓW INSTALACYJNYCH
I MONTAŻ/ICE GRAWITACYJNEJ W ŚCIANACH
ŻELBETOWYCH I STROPACH
WG. PROJ. KONSTRUKCYJNEGO
RZUT PARTERU
CZĘŚĆ A
SALA
WIDOWISKOWO - EDUKACYJNA
MATECZNIK MAZOWSZE
w Karolinie
05-805 Otrębusy
Państwowy Zespół Ludowy Pieśni i Tańca
"Mateczник Mazowsze" im. Tadeusza Sygietyńskiego
Karolin, 05-805 Otrębusy
Biuro Projektów Budownictwa Ogólnego SIGMPS, SA.
00-490 Warszawa ul. Filtrowa 27
Jednostka Projektowa nr 1
A. Wojciechowicz-Wilk
Unimed
Jednostka Projektowa Projektowo
Kosiński, Kozłik, L. Kozłik s.c.
PROJEKT WYKONAWCZY
1:50
ARCHITEKTURA
31-03-2006
arch. Grażyna Marczewska
nr upr. bud. 164-0207/7
arch. Jolanta Ogrodowska
arch. Tomasz Szulak
nr upr. bud. 164-0205/8
RZUT PARTERU
CZĘŚĆ A
A
3a.0