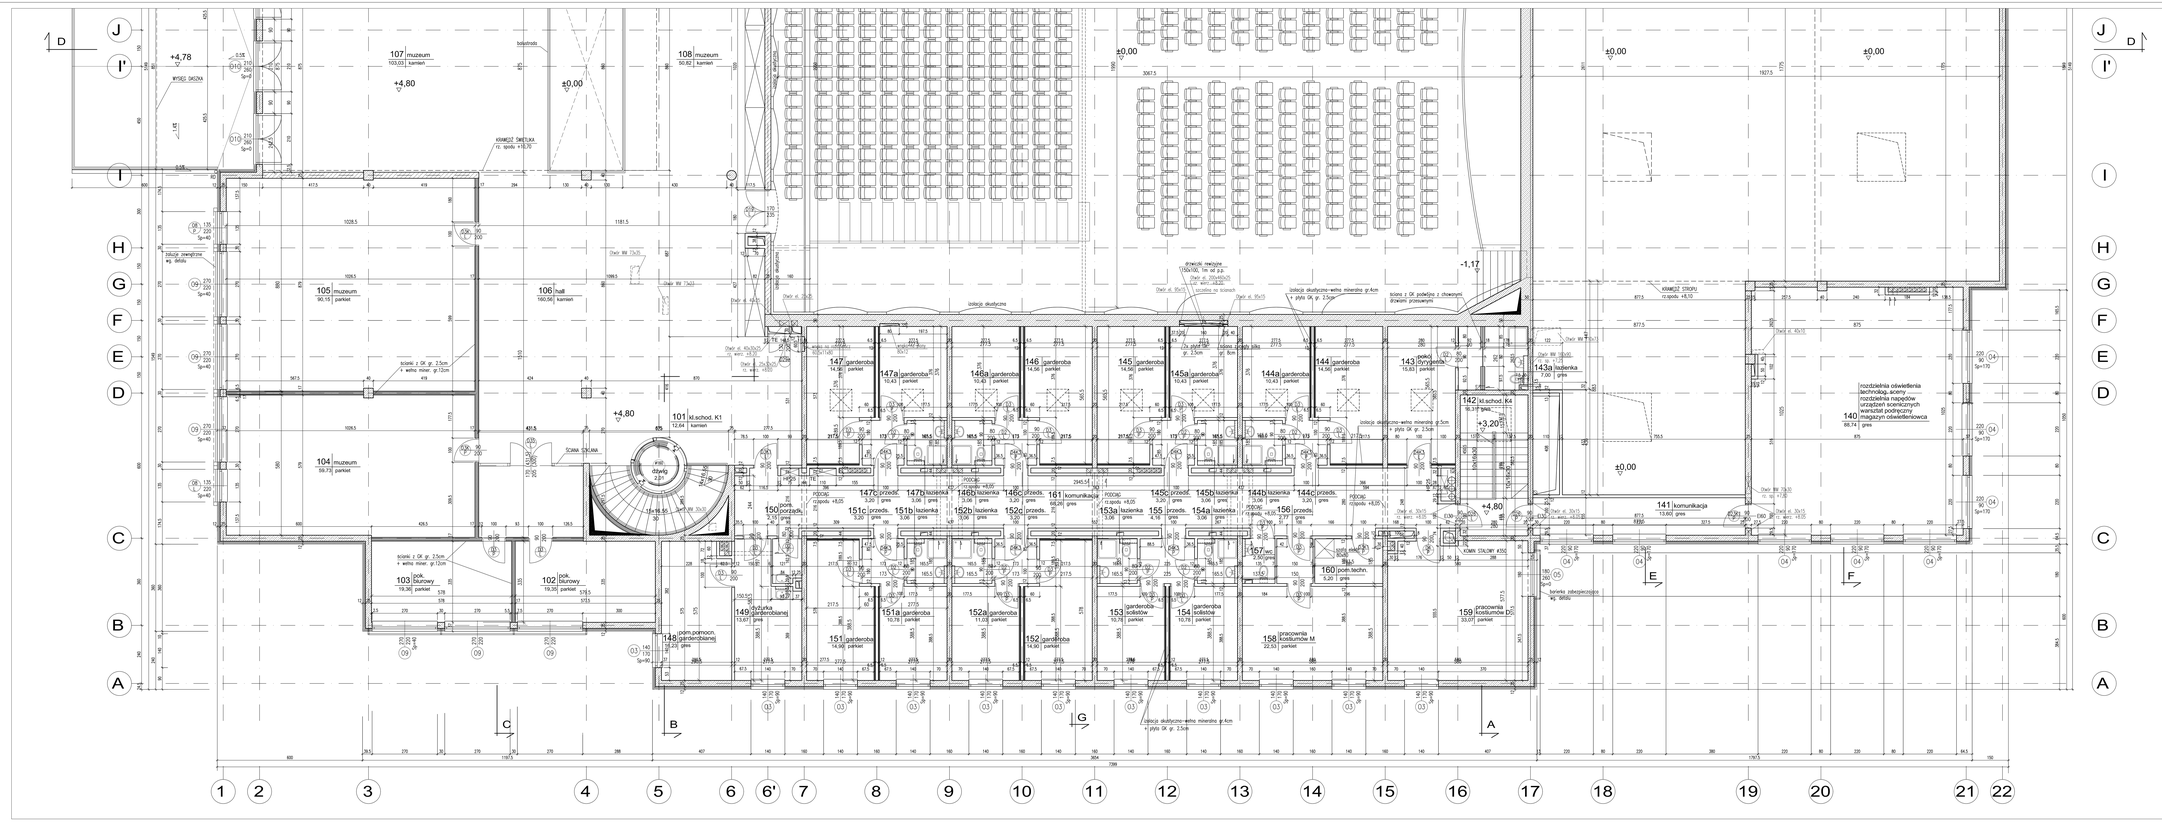
+4,78
107 muzeum
103,03 kamień
+4,80
±0,00
108 muzeum
50,82 kamień
105 muzeum
90,15 parkiet
106 hall
160,56 kamień
104 muzeum
59,73 parkiet
101 kl.schod. K1
12,64 kamień
103 pok. biurowy
19,36 parkiet
102 pok. biurowy
19,35 parkiet
149 szatnia
13,67 gres
148 pom.pomoc. garderobianej
12,05 gres
147 garderoba
14,56 parkiet
147a garderoba
10,43 parkiet
147b łazienka
3,06 gres
147c przedś.
3,20 gres
146 garderoba
14,56 parkiet
146a garderoba
10,43 parkiet
146b łazienka
3,06 gres
146c przedś.
3,20 gres
145 garderoba
14,56 parkiet
145a garderoba
10,43 parkiet
145b łazienka
3,06 gres
145c przedś.
3,20 gres
144 garderoba
14,56 parkiet
144a garderoba
10,43 parkiet
144b łazienka
3,06 gres
144c przedś.
3,20 gres
143 pokój dyrygenta
15,83 parkiet
142 kl.schod. K4
12,27 lastryko
+3,20
140 rozdzielnia oświetlenia technolog. aceny rozdzielnia napędów urządzeń scenicznych magazyn podręczny magazyn oświetleniowca
88,74 gres
141 komunikacja
13,60 gres
143a łazienka
7,00 gres
151c przedś.
3,20 gres
151b łazienka
3,06 gres
151a garderoba
10,78 parkiet
151 garderoba
14,56 parkiet
150 pom. porządk.
3,20 gres
152c przedś.
3,20 gres
152b łazienka
3,06 gres
152a garderoba
11,03 parkiet
152 garderoba
14,56 parkiet
161 komunikacja
68,24 gres
153a łazienka
3,06 gres
153 garderoba solistów
10,78 parkiet
155 przedś.
3,20 gres
154a łazienka
3,06 gres
154 garderoba solistów
10,78 parkiet
156 przedś.
3,20 gres
157 WC
2,77 gres
160 pom.techn.
5,20 gres
158 pracownia kostiumów M.
22,53 parkiet
159 pracownia kostiumów D.
33,07 parkiet
+4,80
±0,00
-1,17
dźwig 2,5t
ŚCIANA OKRĄGŁA
KOMIN WENTYLACYJNY
KOMIN STALOWY
KOMIN STROPU
podesty ruchome
widownia
scena
balustrada
wysięg. daszka
ściana z GK gr. 2,5cm + wełna mineralna gr.12cm
ściana z GK gr. 2,5cm + płyta GK gr. 2,5cm
ściana z GK podwójna z chowanymi drzwiami przesuwnymi
posadzka ceramiczna wg. detalu
posadzka skuteczno-wełna mineralna gr.5cm + płyta GK gr. 2,5cm
posadzka skuteczno-wełna mineralna gr.4cm + płyta GK gr. 2,5cm
rozdzielnia napędów urządzeń scenicznych
balkon pracowni
balkon pracowni
balkon pracowni