



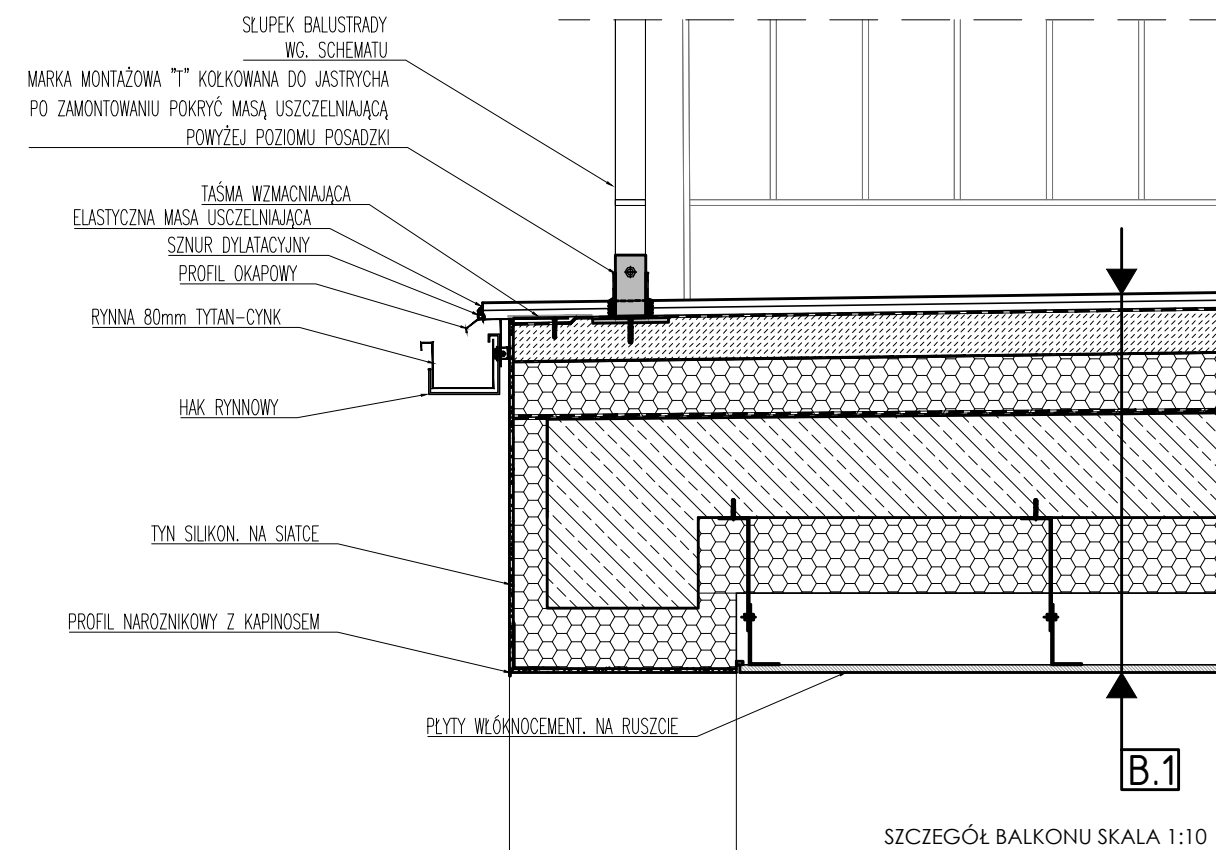

Balustrada spawana z profili stalowych, cynkowana i malowana w kolorze czarnym (mat). Mocowanie do ścian i posadzek poprzez blachy czolowe i śruby odpowiednie do podłoża w którym mają być mocowane.

UWAGA: WYMIARY SPRAWDZIĆ W NATURZE

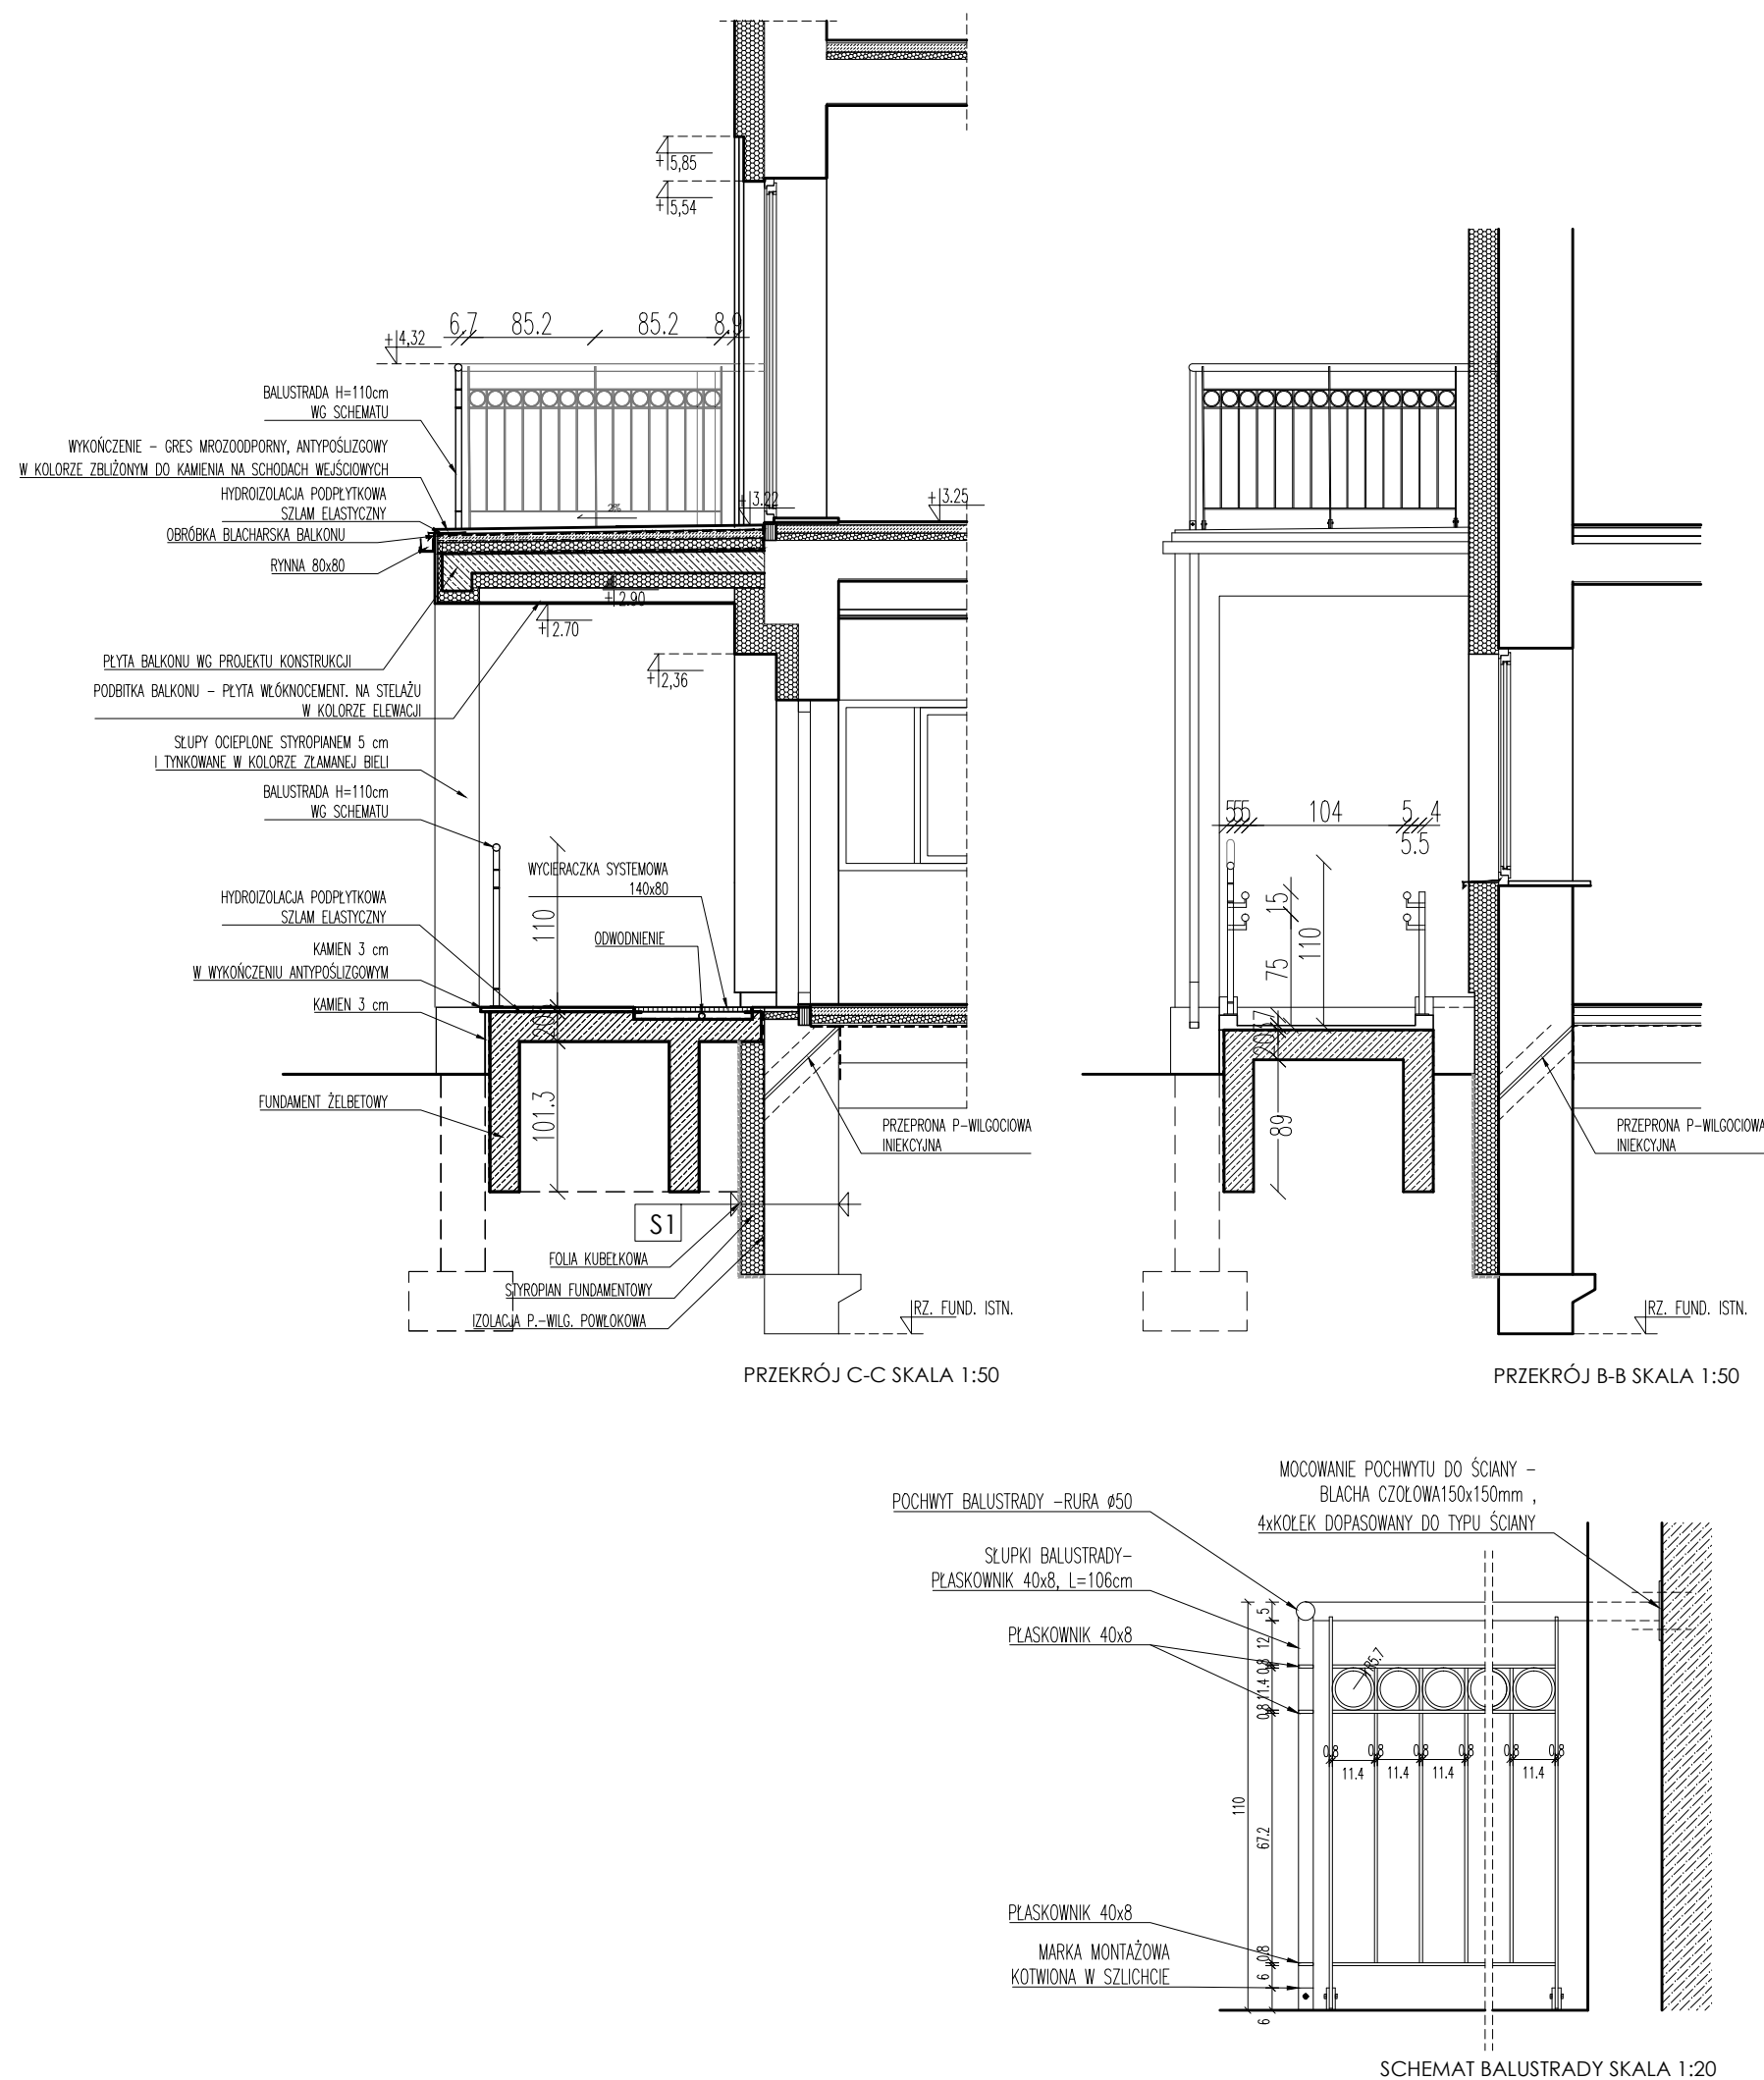

GALICKI, SYPNIEWSKI - ARCHITEKCI S.C.
04-017 Warszawa ul. Kinowa 20/23

Adres pracowni:
03-922 Warszawa ul. Międzynarodowa 58 / 60a m.13
tel./fax (22) 617 92 26

PROJEKT

PROJEKT BUDOWLANY PRZEBUDOWY I NADBUDOWY
BUDYNKU „BURY” NA TERENIE PARKU PAŃSTWOWEGO
ZESPOŁU PIEŚNI I TAŃCA „MAZOWSZE”
OTREBUSY UL. ŚWIERKOWA 2, dz. nr ew. 490 obreb 0015

INVESTOR:

Państwowy Zespół Pieśni i Tańca „Mazowsze”
im. Tadeusza Sygietyńskiego
05-805 Otrębusy, ul. Świerkowa 2

RYSUNEK:

DETAL BALKONU, SCHODÓW WEJŚCIOWYCH I RAMPY

BRANŽA:

ARCHITEKTURA

FAZA:

PROJ. TECHNICZNY

AUTOR:

arch. JACEK GALICKI
upr. nr UA-V-7342-5/26/91/WK
do projektowania w spec. architektonicznej bez ograniczeń

SPRAWDZAJĄCY:

arch. WŁODZIMIERZ SYPNIEWSKI
upr. nr Wg-158/92

do projektowania w spec. architektonicznej bez ograniczeń

DATA: 1.070000

1.07.2022

NR RYSUNKU

PT-AD-03