


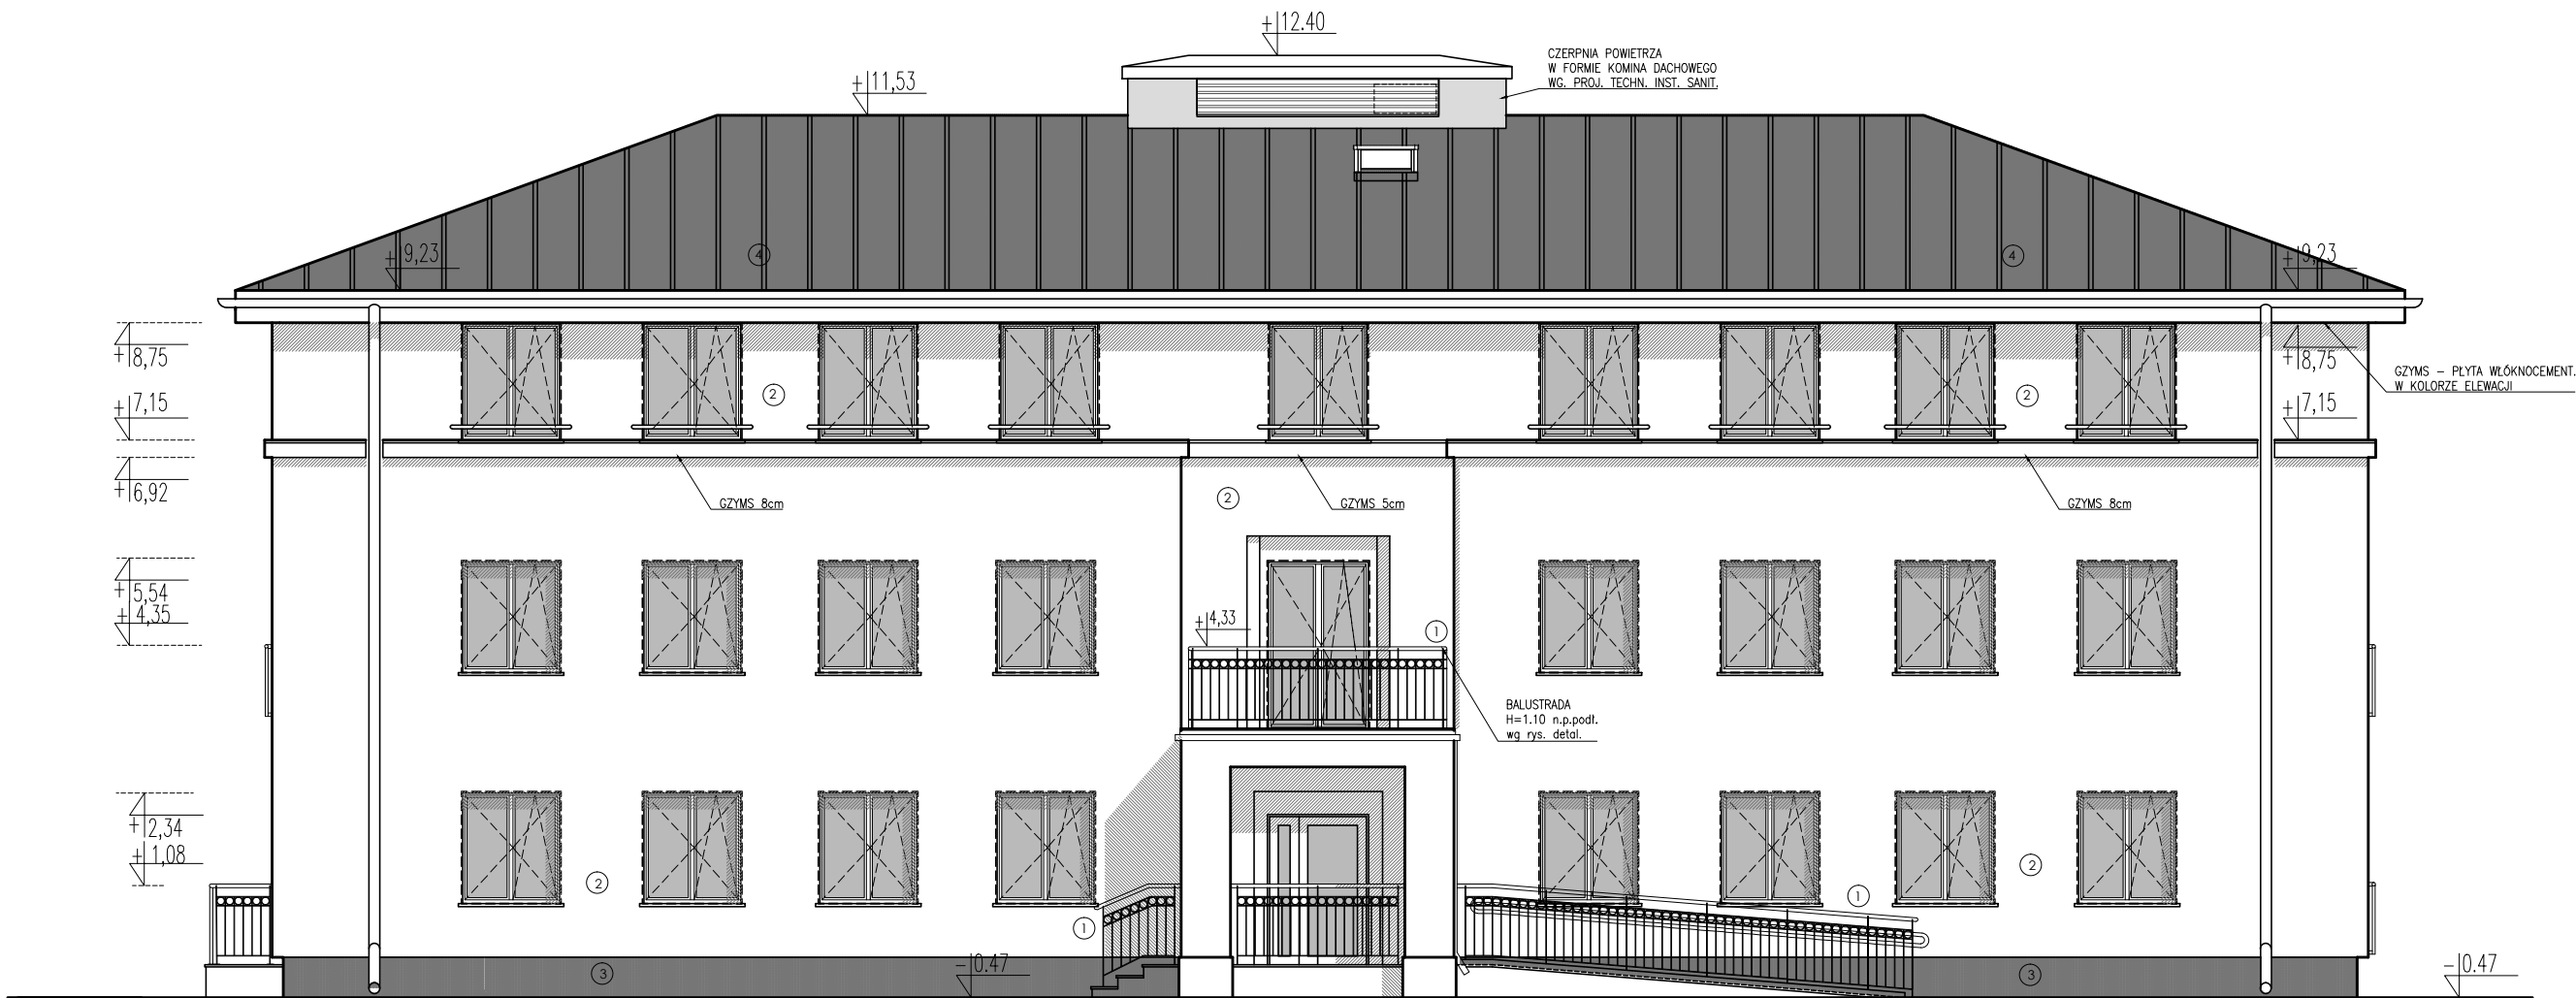

- LEGENDA:
- BALUSTRAŁA STAŁOWA STYLIZOWANA
KOLOR: CZARNY MAT
 - TYNK CIENKOWARSTWOWY MINERALNY KOLOR:
ZŁAMANA BIEL - JAK NA PAŁACU
 - TYNK CIENKOWARSTWOWY MOZAIKOWY KOLOR:
CIEMNY GRAFIT
 - POKRYCIE DACHOWE I RYNNY: BLACHA TYTAN.-CYNK.
- STOLARKA OKIENNA DREWNIANA: KOLOR BIAŁY
OBRÓBKİ BLACHARSKIE I PARAPETY: TYTAN.-CYNK.
BALUSTRADY, PORĘCZE I POCHWYTY: KOLOR
CZARNY MATOWY

- UWAGA:
- WYMIARY SPRAWDZIĆ W NATURZE
 - WSZYSTKIE MATERIAŁY POWINNY POSIADAĆ AKTYWALNE CERTYFIKATY DOPUSZCZAJĄCE DO STOSOWANIA W BUDOWNICTWIE
 - ELEMENTY KONSTRUKCYJNE WG. PROJEKTU KONSTRUKCYJNEGO
 - PRZED WYKUCIEM OTWORÓW W ŚCIANACH OBSADZIĆ NADPROŻE ZGODNIE Z RYS. KONSTR.
 - PRZED PRZYSTĄPIENIEM DO ROBÓT WYKONAWCA JEST ZOBOWIĄZANY DO ZAPOZNANIA SIĘ Z CAŁOŚCIĄ DOKUMENTACJI WSZYSTKICH BRANŻ. W PRZYPADKU NIEZGODNOŚCI NALEŻY BEZZWŁOČNIE ZAWIADOMIĆ PROJEKTANTA
 - DRZWI O ODPORNOŚCI OGNIOWEJ ZAOPATRYĆ W SAMOZAMYKACZE
 - PRZEJŚCIA INSTALACJI PRZEZ PRZEGRODY O ODPORNOŚCI OGNIOWEJ WYKONAĆ W TULEJACH I USZCZELNIĆ ZAPRAWĄ OGNIOCHRONNĄ O ODPORNOŚCI TYCH PRZEGRÓD. KANAŁY WENT. ZAOPATRYĆ W KLAPY POŻAROWE ZGODNIE Z RYSUNKIEM BRANŻ.
 - IZOLACJE BUDYNKU WYKONAĆ WG. PRZYJĘTEJ, JEDNORODNEJ TECHNOLOGII WYBRANEGO PRODUCENTA. DETALE SPOSOBU UKŁADANIA IZOLACJI ZGODNIE Z TECHNOLOGIĄ WYBRANEGO PRODUCENTA.
 - PIONY INSTALACYJNE OMIUROWAĆ PO WYKONANIU INSTALACJI
 - GRZEJNIKI WG. PROJ. INST. SANIT. NAD GRZEJNIKAMI WOLNOWISZĄCYMI WYKONAĆ PARAPETY DOPASOWANE DO GRZEJNIKÓW.

UWAGA: WYMIARY SPRAWDZIĆ W NATURZE



GALICKI, SYPNIEWSKI - ARCHITEKCI S.C.
04-017 Warszawa ul. Kinowa 20/23
Adres pracowni:
03-922 Warszawa ul. Międzynarodowa 58 / 60a m.13
tel./fax (22) 617 92 26

PROJEKT:
PROJEKT BUDOWLANY PRZEBUDOWY I NADBUDOWY
BUDYNKU „BURSY” NA TERENIE PARKU PAŃSTWOWEGO
ZESPOŁU PIEŚNI I TAŃCA „MAZOWSZE”
OTRĘBUSY UL. ŚWIERKOWA 2, dz. nr ew. 490 obręb 0015

INWESTOR:
Państwowy Zespół Pieśni i Tańca „Mazowsze”
im. Tadeusza Sygietyńskiego
05-805 Otrębusy, ul. Świerkowa 2

RYSUNEK:
ELEWACJA FRONTOWA

BRANŻA: ARCHITEKTURA
FAZA: PROJEKT TECHNICZNY

AUTOR:
arch. JACEK GALICKI
upr. nr UA-V-7342-5/26/91/WK
do projektowania w spec. architektonicznej bez ograniczeń

SPRAWDZAJĄCY:
arch. WŁODZIMIERZ SYPNIEWSKI
upr. nr Wa-158/92
do projektowania w spec. architektonicznej bez ograniczeń

DATA: 1.07.2022
SKALA: 1:100
NR RYSUNKU: PT_AE-01