


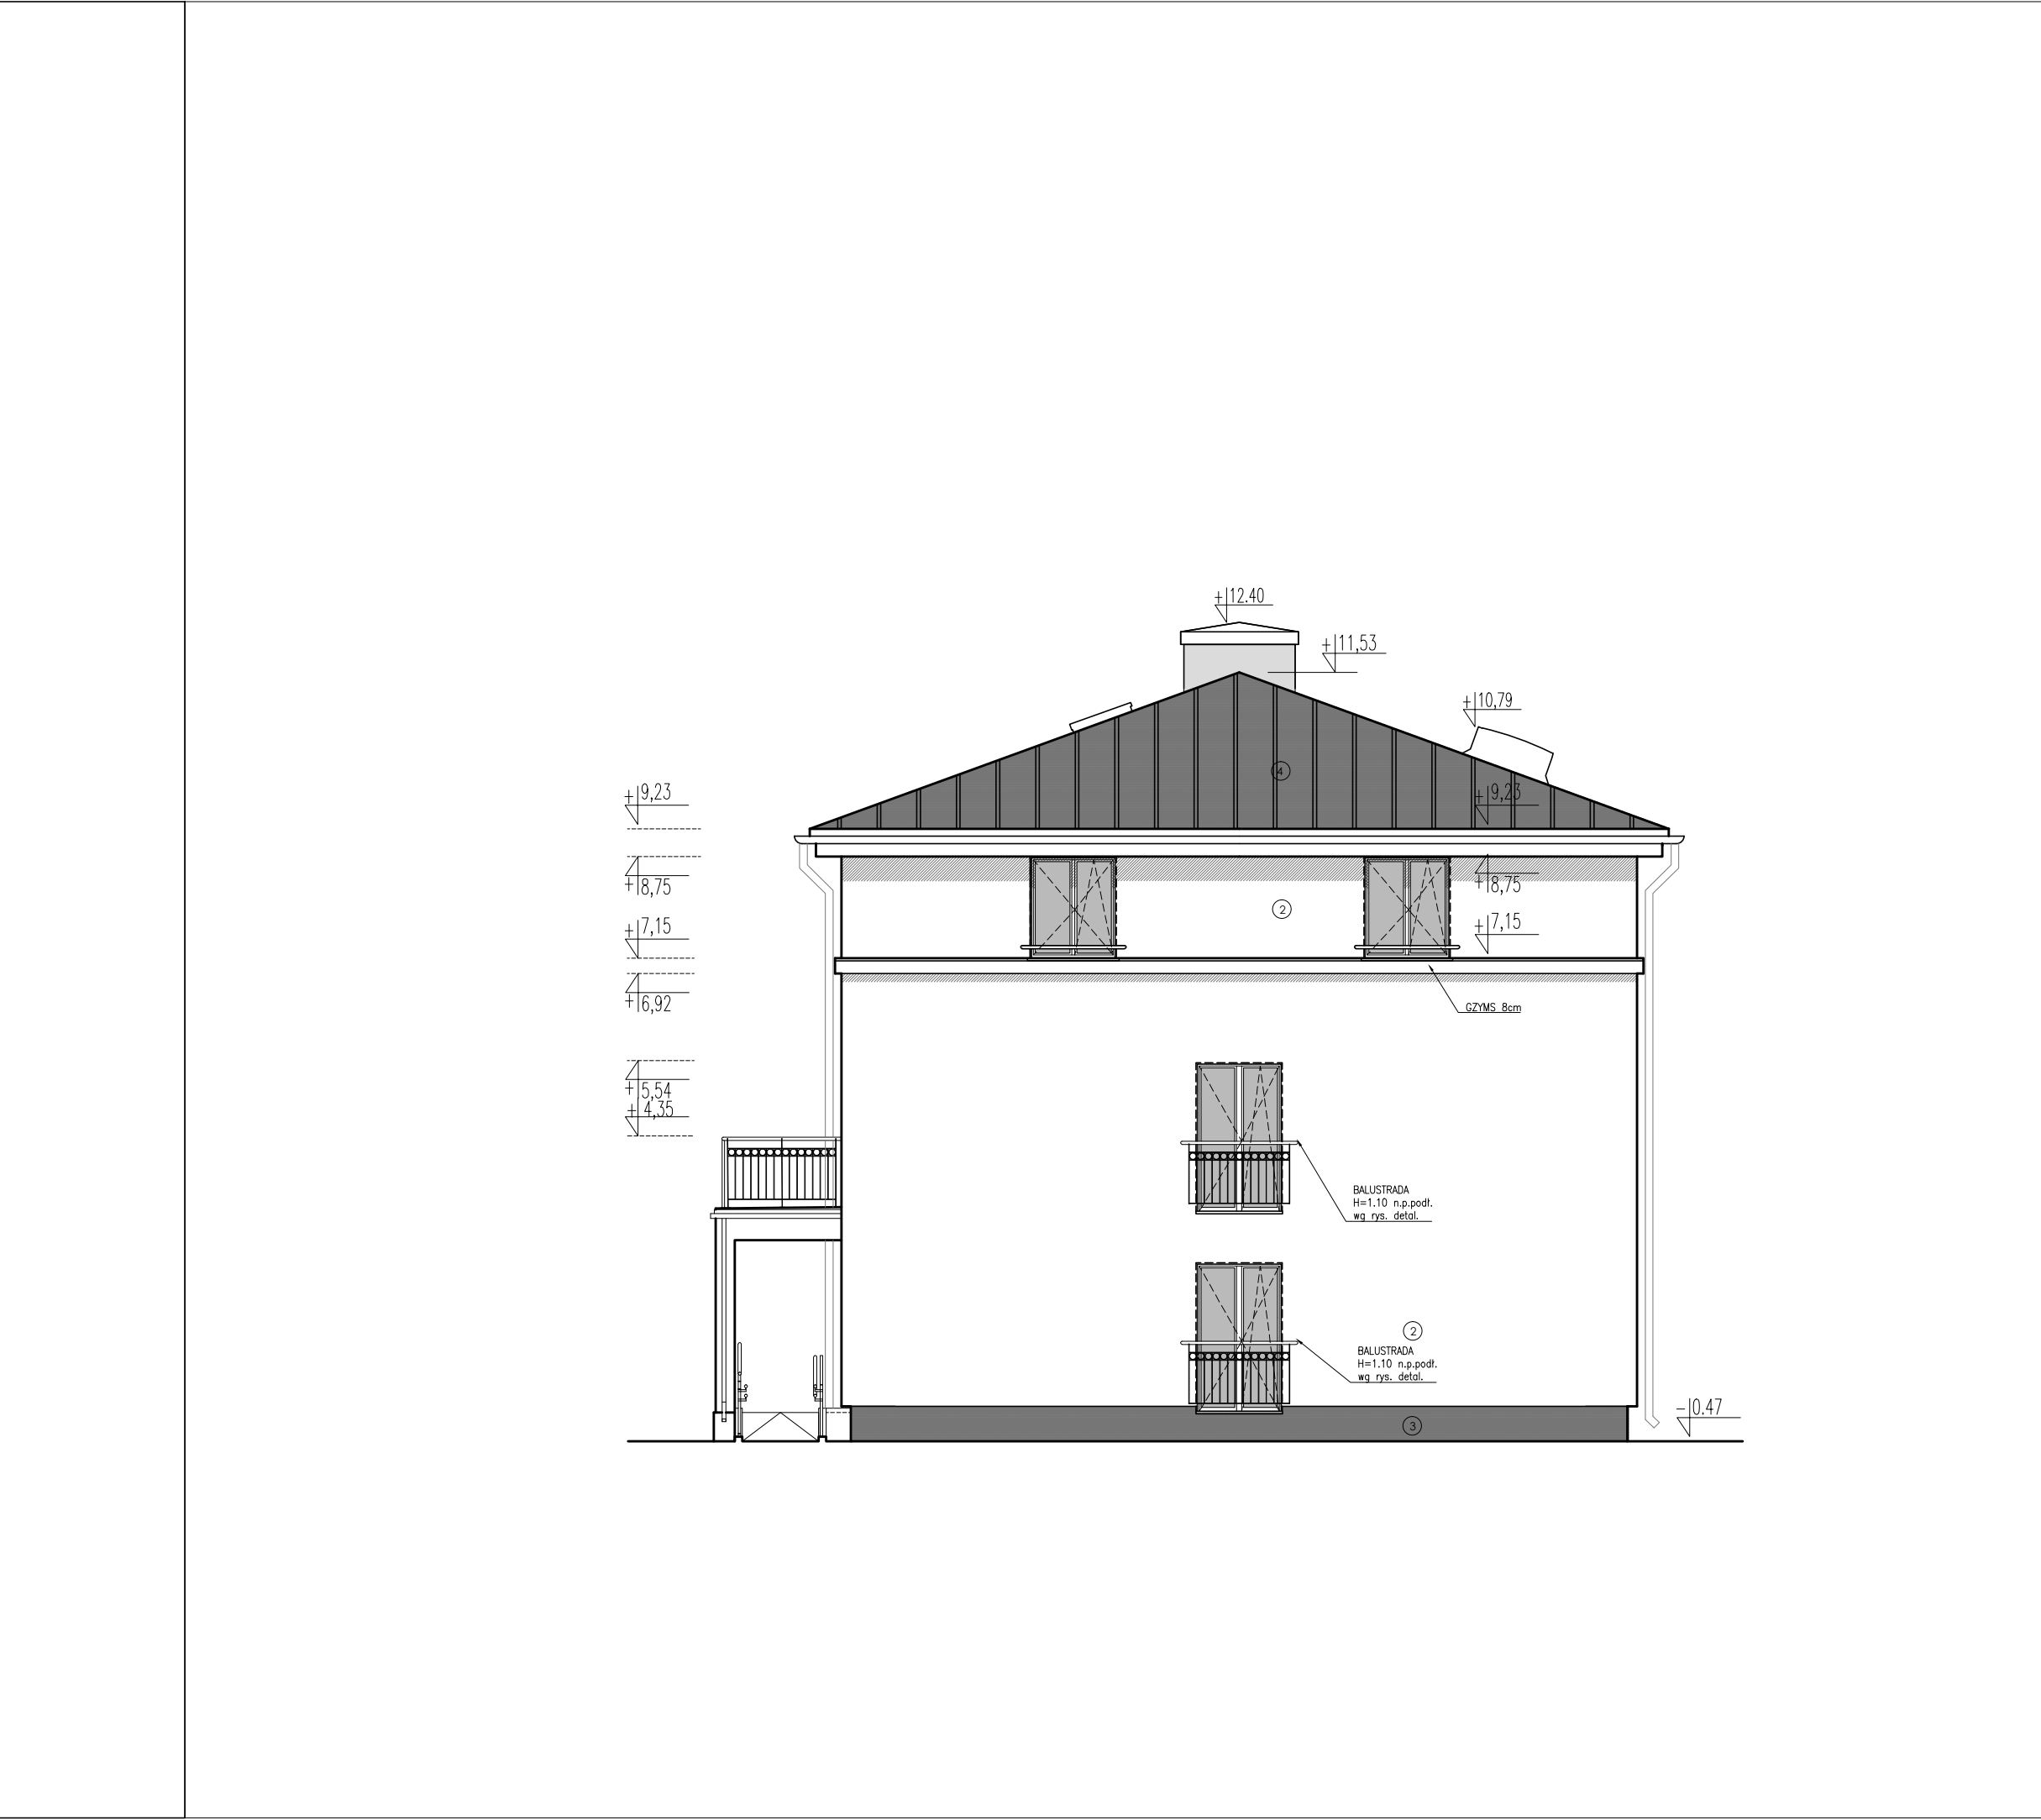

LEGENDA:	
1. BALUSTRADA STALOWA STYLIZOWANA KOLOR: CZARNY MAT	
2. TYNK CIENKOWARSTWOWY MINERALNY KOLOR: ZŁAMANA BIEL - JAK NA PAŁACU	
3. TYNK CIENKOWARSTWOWY MOZAIKOWY KOLOR: CIEMNY GRAFIT	
4. POKRYCIE DACHOWE I RYNNY: BLACHA TYTAN.-CYNK.	
STOLARKA OKIENNA DREWNIANA: KOLOR BIAŁY OBRÓBKI BLACHARSKIE I PARAPETY: TYTAN.-CYNK. BALUSTRADY, PORĘCZE I POCHWYTY: KOLOR CZARNY MATOWY	
UWAGA:	
1. WYMIARY SPRAWDZIĆ W NATURZE	
2. WSZYSTKIE MATERIAŁY POWINNY POSIADAĆ AKTUALNE CERTYFIKATY DOPUSZCZAJĄCE DO STOSOWANIA W BUDOWNICTWIE	
3. ELEMENTY KONSTRUKCYJNE WG. PROJEKTU KONSTRUKCYJNEGO	
4. PRZED WYKUCIEM OTWORÓW W ŚCIANACH OBSADZIĆ NADPROŻE ZGODNIE Z RYS. KONSTR.	
5. PRZED PRZYSTĄPIENIEM DO ROBÓT WYKONAWCA JEST ZOBOWIĄZANY DO ZAPOZNANIA SIĘ Z CAŁOŚCIĄ DOKUMENTACJI WSZYSTKICH BRANŻ. W PRZYPADKU NIEZGODNOŚCI NALEŻY BEZZWŁOČNIE ZAWIADOMIĆ PROJEKTANTA	
6. DRZWI O ODPORNOŚCI OGNIOWEJ ZAOPATRYĆ W SAMOZAMYKACZE	
7. PRZEJŚCIA INSTALACJI PRZEZ PRZEGRODY O ODPORNOŚCI OGNIOWEJ WYKONAĆ W TULEJACH I USZCZELNIĆ ZAPRAWĄ OBNIOCHRONNĄ O ODPORNOŚCI TYCH PRZEGRÓD, KANAŁY WENT. ZAOPATRYĆ W KLAPY POŻAROWE ZGODNIE Z RYSUNKIEM BRANŻ.	
8. IZOLACJE BUDYNKU WYKONAĆ WG. PRZYJĘTEJ, JEDNORODNEJ TECGHNOLOGII WYBRANEGO PRODUCENTA. DETALE SPOSOBU UKŁADANIA IZOLACJI ZGODNIE Z TECHNOLOGIĄ WYBRANEGO PRODUCENTA.	
9. PŁONY INSTALACYJNE OMIUROWAĆ PO WYKONANIU INSTALACJI	
10. GRZEJNIKI WG. PROJ. INST. SANIT. NAD GRZEJNIKAMI WOLNOWISZĄCYMI WYKONAĆ PARAPETY DOPASOWANE DO GRZEJNIKÓW.	
UWAGA: WYMIARY SPRAWDZIĆ W NATURZE	
 główny opracowywacz projektów GALICKI, SYPNIEWSKI - ARCHITEKCI S.C. 04-017 Warszawa ul. Kinowa 20/23 Adres pracowni: 03-922 Warszawa ul. Międzynarodowa 58 / 60a m.13 tel./fax (22) 617 92 26	
PROJEKT:	
PROJEKT BUDOWLANY PRZEBUDOWY I NADBUDOWY BUDYNKU „ BURSYP” NA TERENIE PARKU PAŃSTWOWEGO ZESPOŁU PIEŚNI I TAŃCA „MAZOWSZE” OTRĘBUSY UL. ŚWIERKOWA 2, dz. nr ew. 490 obręb 0015	
INWESTOR:	
Państwowy Zespół Pieśni i Tańca „Mazowsze” im. Tadeusza Sygietyńskiego 05-805 Otrębusy, ul. Świerkowa 2	
RYSUNEK:	
ELEWACJA POŁUDNIOWA	
BRANŻA: ARCHITEKTURA	
FAZA: PROJEKT TECHNICZNY	
AUTOR: arch. JACEK GALICKI upr. nr UA-V-7342-5/26/91/WK do projektowania w spec. architektonicznej bez ograniczeń	
SPRAWDZAJĄCY:	
arch. WŁODZIMIERZ SYPNIEWSKI upr. nr Wa-158/92 do projektowania w spec. architektonicznej bez ograniczeń	
DATA:	1.07.2022
SKALA:	1:100
NR RYSUNKU: PT_AE-04	