


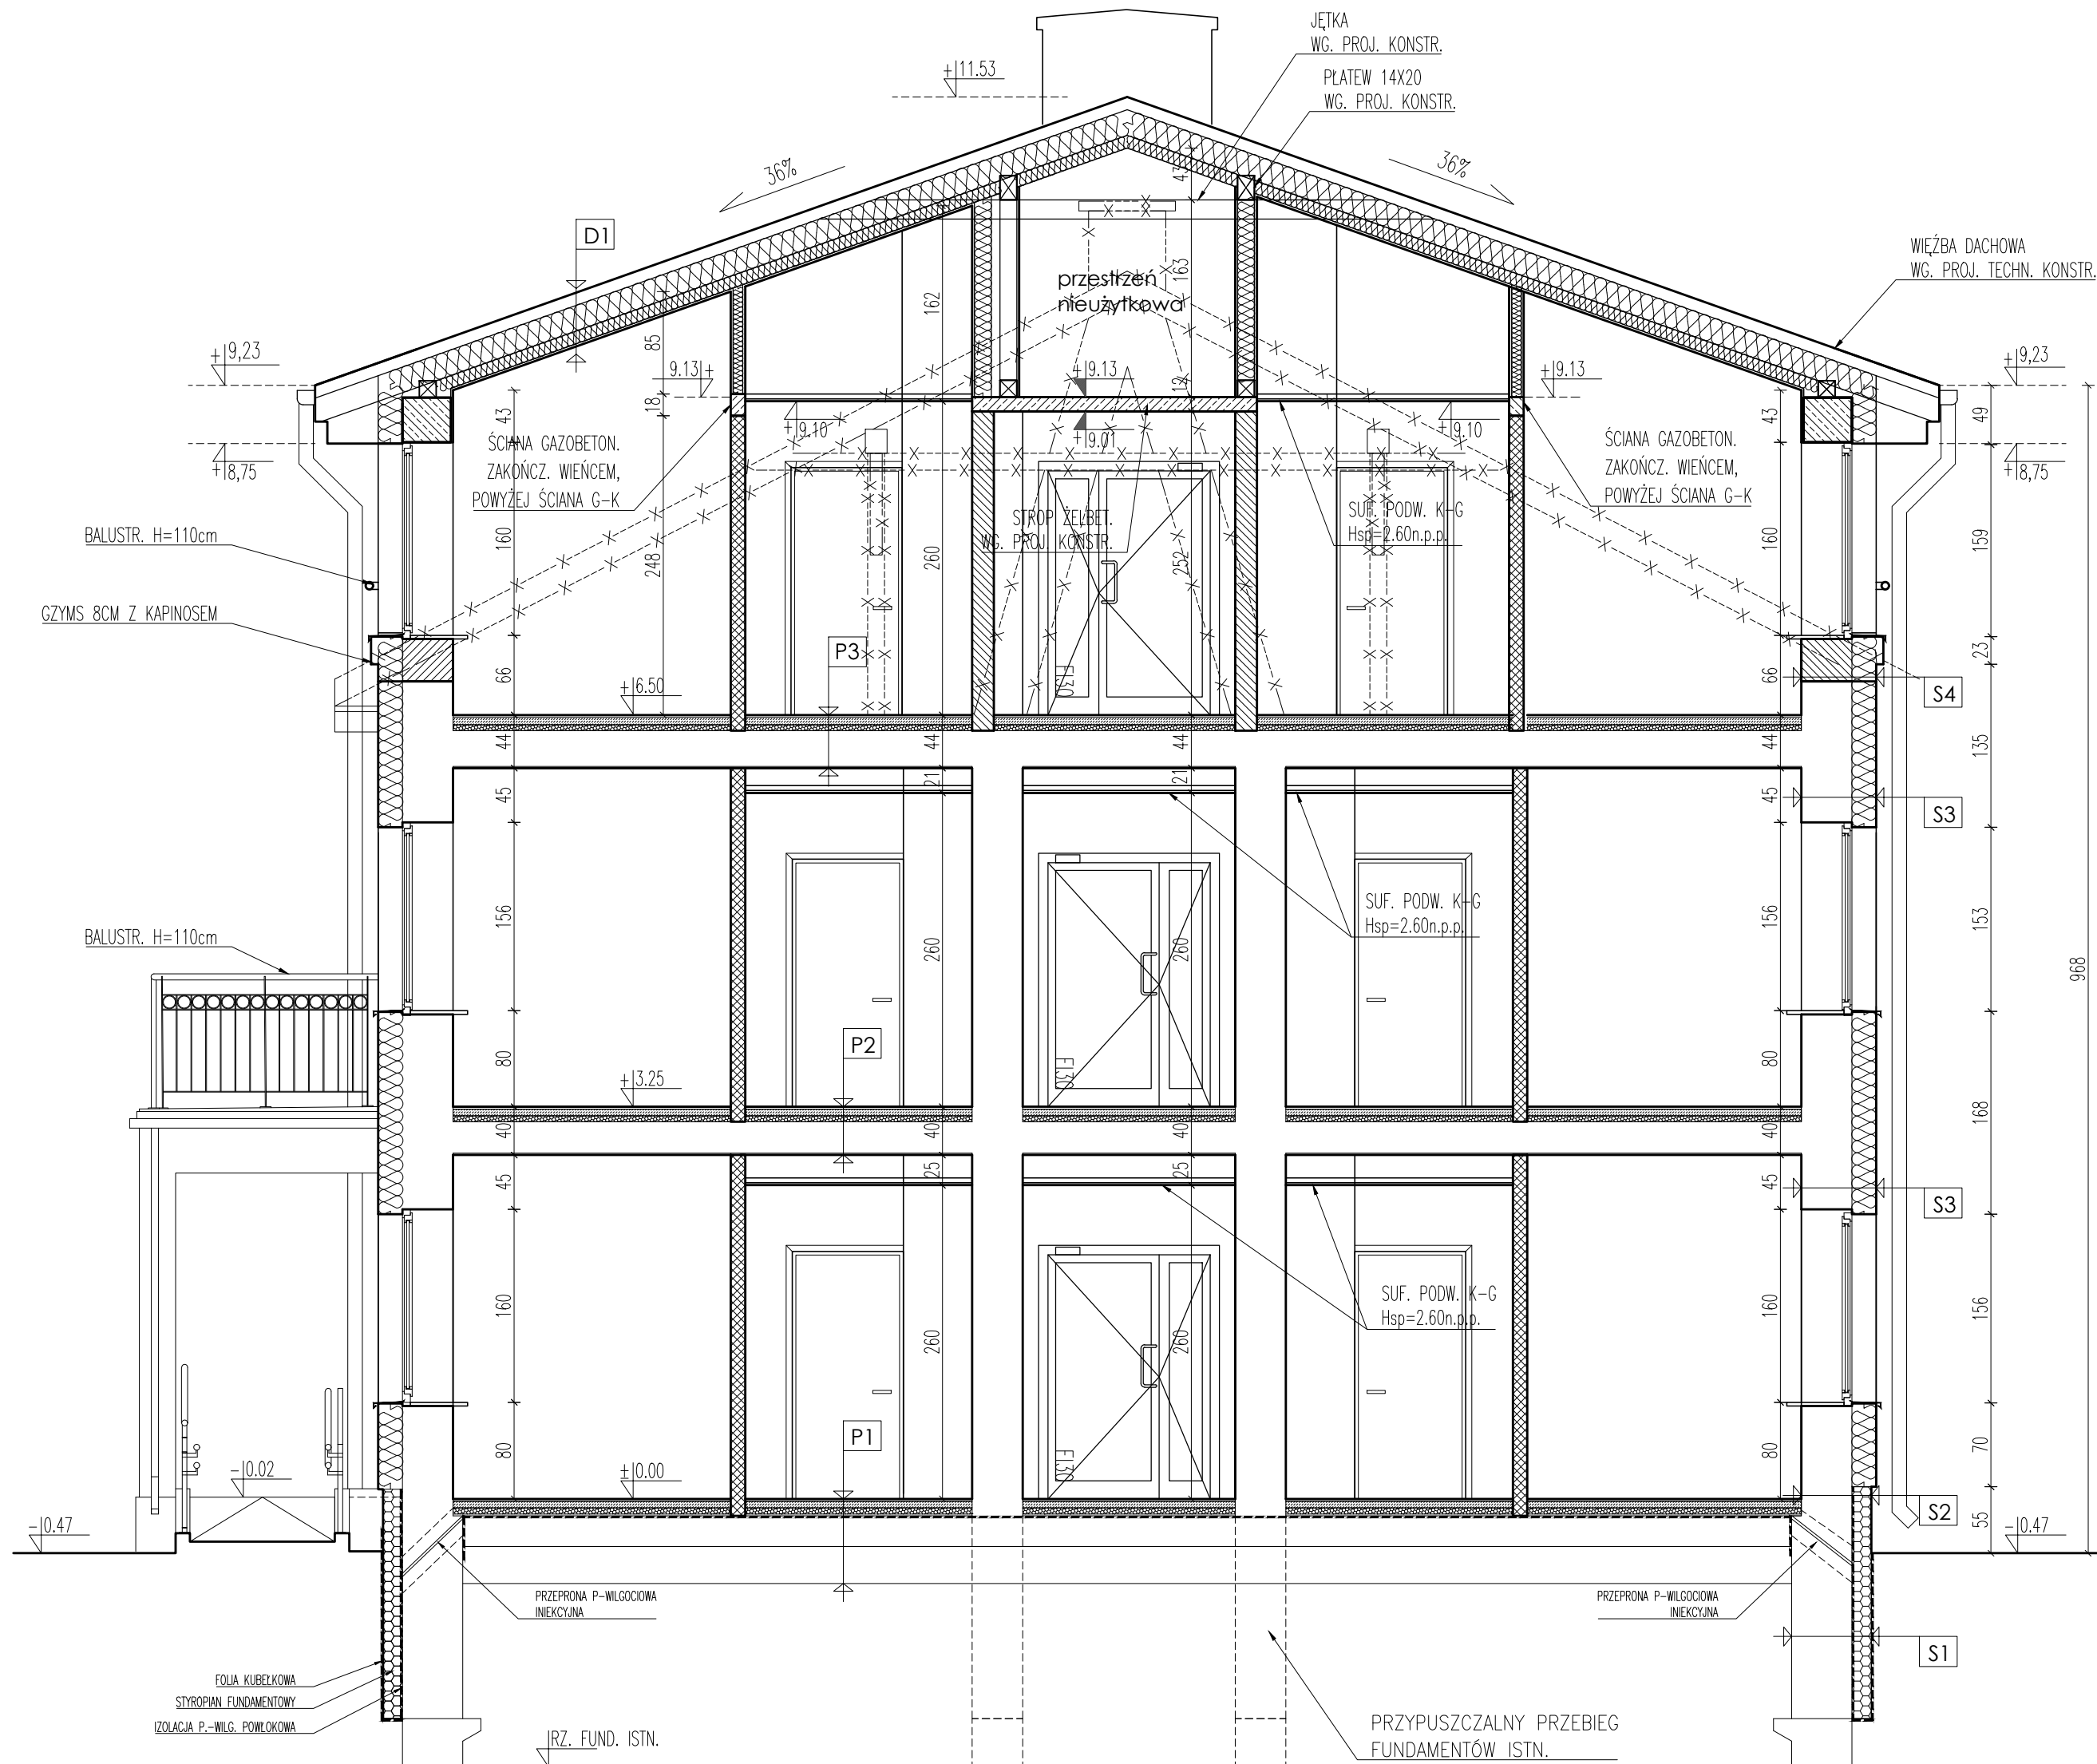

S1 ŚCIANA ZEWNĘTRZNA PODZIEMNA FOLIA KUBEKOWA 12,0cm STYROPIAN FUNDAMENT. EPS100 A=0,031 IZOLACJA P-WODNA POWŁOKOWA ŚCIANA FUNDAMENTOWA ISTNIEJĄCA	P1 PODŁOGA NA GRUNCIE GRES NA KLEJU/PANELI NA PODŁOŻU 6-7cm SZALICHA ZBRUDOWA DYLAT. OŚMIODOWO FOLIA PE 5cm STYROPIAN AKUSTYCZNY IZOL. PRZECIWMOCZNOŚCIOWA ISTN. WARSTWY POSADZKOWE
S2 ŚCIANA ZEWNĘTRZNA - COKOL TYNK CIEKOWARSTWOWY NA SĄTCE 12,0cm STYROPIAN FUNDAMENT. EPS100 A=0,031 IZOLACJA P-WODNA POWŁOKOWA ŚCIANA ZEWNĘTRZNA ISTNIEJĄCA	P2 STROP MIĘDZYPIETROWY GRES NA KLEJU/PANELI NA PODŁOŻU 6-7cm SZALICHA ZBRUDOWA DYLAT. OŚMIODOWO FOLIA PE 5cm STYROPIAN AKUSTYCZNY STROP ISTNIEJĄCY
S3 ŚCIANA ZEWNĘTRZNA TYNK CIEKOWARSTWOWY NA SĄTCE 20,0cm STYROPIAN FASADOWY EPS A=0,33 ŚCIANA ZEWNĘTRZNA ISTNIEJĄCA	P3 STROP MIĘDZYPIETROWY GRES NA KLEJU/PANELI NA PODŁOŻU 6-7cm SZALICHA ZBRUDOWA DYLAT. OŚMIODOWO FOLIA PE 5cm STYROPIAN AKUSTYCZNY STROP ISTNIEJĄCY
S4 ŚCIANA ZEWNĘTRZNA - NADBUDOWA TYNK CIEKOWARSTWOWY NA SĄTCE 20,0cm STYROPIAN FASADOWY EPS A=0,33 42cm ŚCIANA ZEWNĘTRZNA Z BLOCZKÓW SCW-MAP.	B.1 BALKON NAD WEJŚCIEM 2,0 PŁYTKI NA KLEJU MROZODOPORNYM SUPERFLEX D2 EUROLAN T52, WŁASNOŚCIOWY WÓD (1)
D1 DACH POKRYCIE: BLACHA TYTAN-CYNK NA RABEK STOJĄCY 2,5cm DESKOWANIE PEŁNE 4,0cm SZCZELINA WENTYLACYJNA MEMBRANA WYSOKOPAROPRZEPUSZCZALNA 20,0cm KROKWI / WŁNA MIN. 10,0cm POBITKA / WŁNA MIN. PŁYTA DREWNOPOCHOJOWA PAROIZOLACJA G-K NA RUSZCIE	6,0 BETONOWA SZALICHA ZBRUDOWA B15 z WŁASNĄ SZCZELINĄ TURBULACyjną 2x FOLIA PE (JEDN. WARSTW.) 7,0 POLISTYREN EKSTRUZOWANY RYFLOWANY z=4000 mm/m SUPERFLEX 100 (3mm) z siatką z WŁNĄ SZKLANĄ lub GŁOWNIOWĄ GRUNTOBIENIE-EUROLAN 3K 16,0 PŁYTA ŻELBETOWA ZE SPADKIEM ±13,0 10,0 STYROPIAN EPS-70 PŁYTKI MŁOKNOCEMENTOWE
D2 DACH NAD KLATKĄ SCHODOWĄ POKRYCIE: BLACHA TYTAN-CYNK NA RABEK STOJĄCY 2,5cm DESKOWANIE PEŁNE 4,0cm SZCZELINA WENTYLACYJNA MEMBRANA WYSOKOPAROPRZEPUSZCZALNA 20,0cm KROKWI / WŁNA MIN. PŁYTA DREWNOPOCHOJOWA PAROIZOLACJA 12,0cm STROP ŻELBETOWY WG. PROJ. KONSTR. PŁYTKI PROMAT DO ODOPORN. REI-60	P5 SCHODY ZEWNĘTRZNE 3cm OKŁADZINA KAMIEŃNA WARSTWA SZCZELNA 2-5cm ZAPRAWA WODOPRZEPUSZCZALNA MATA DREWNIĄCA KLEJONA PUNKT. DO HYDROIZOL. HYDROIZOLACJA - SZLAM ELASTYCZNY BETON. KONSTR. SCHOD. ZE SPADKIEM 1,5%

UWAGA:
1. WYMIARY SPRAWDZIĆ W NATURZE
2. OSTATECZNY UKŁAD WARSTW PRZEGRÓD BUDOWLANYCH OKREŚLIĆ W RAMACH NADZORU AUTORSKIEGO PO WYKONANIU ODKRYWEK NA BUDOWIE



GALICKI, SYPNIEWSKI - ARCHITEKCI S.C.

04-017 Warszawa ul. Kinowa 20/23

Adres pracowni:
03-922 Warszawa ul. Międzynarodowa 58 / 60a m.13
tel./fax (22) 617 92 26

PROJEKT:

PROJEKT BUDOWLANY PRZEBUDOWY I NADBUDOWY BUDYNKU „BURSY” NA TERENIE PARKU PAŃSTWOWEGO ZESPOŁU PIEŚNI I TAŃCA „MAZOWSZE” OTRĘBUSY UL. ŚWIERKOWA 2, dz. nr ew. 490 obręb 0015

INWESTOR:

Państwowy Zespół Pieśni i Tańca „Mazowsze” im. Tadeusza Sygietyńskiego 05-805 Otrębusy, ul. Świerkowa 2

RYСУNEK:

PRZEKRÓJ B-B

BRANŻA:

ARCHITEKTURA

FAZA:

PROJEKT TECHNICZNY

AUTOR:

arch. JACEK GALICKI
upr. nr UA-V-7342-5/26/91/WK
do projektowania w spec. architektonicznej bez ograniczeń

SPRAWDZAJĄCY:

arch. WŁODZIMIERZ SYPNIEWSKI
upr. nr Wa-158/92
do projektowania w spec. architektonicznej bez ograniczeń

DATA:

01.07.2022

SKALA:

1:50

NR RYSUNKU:

PT-AP-02