




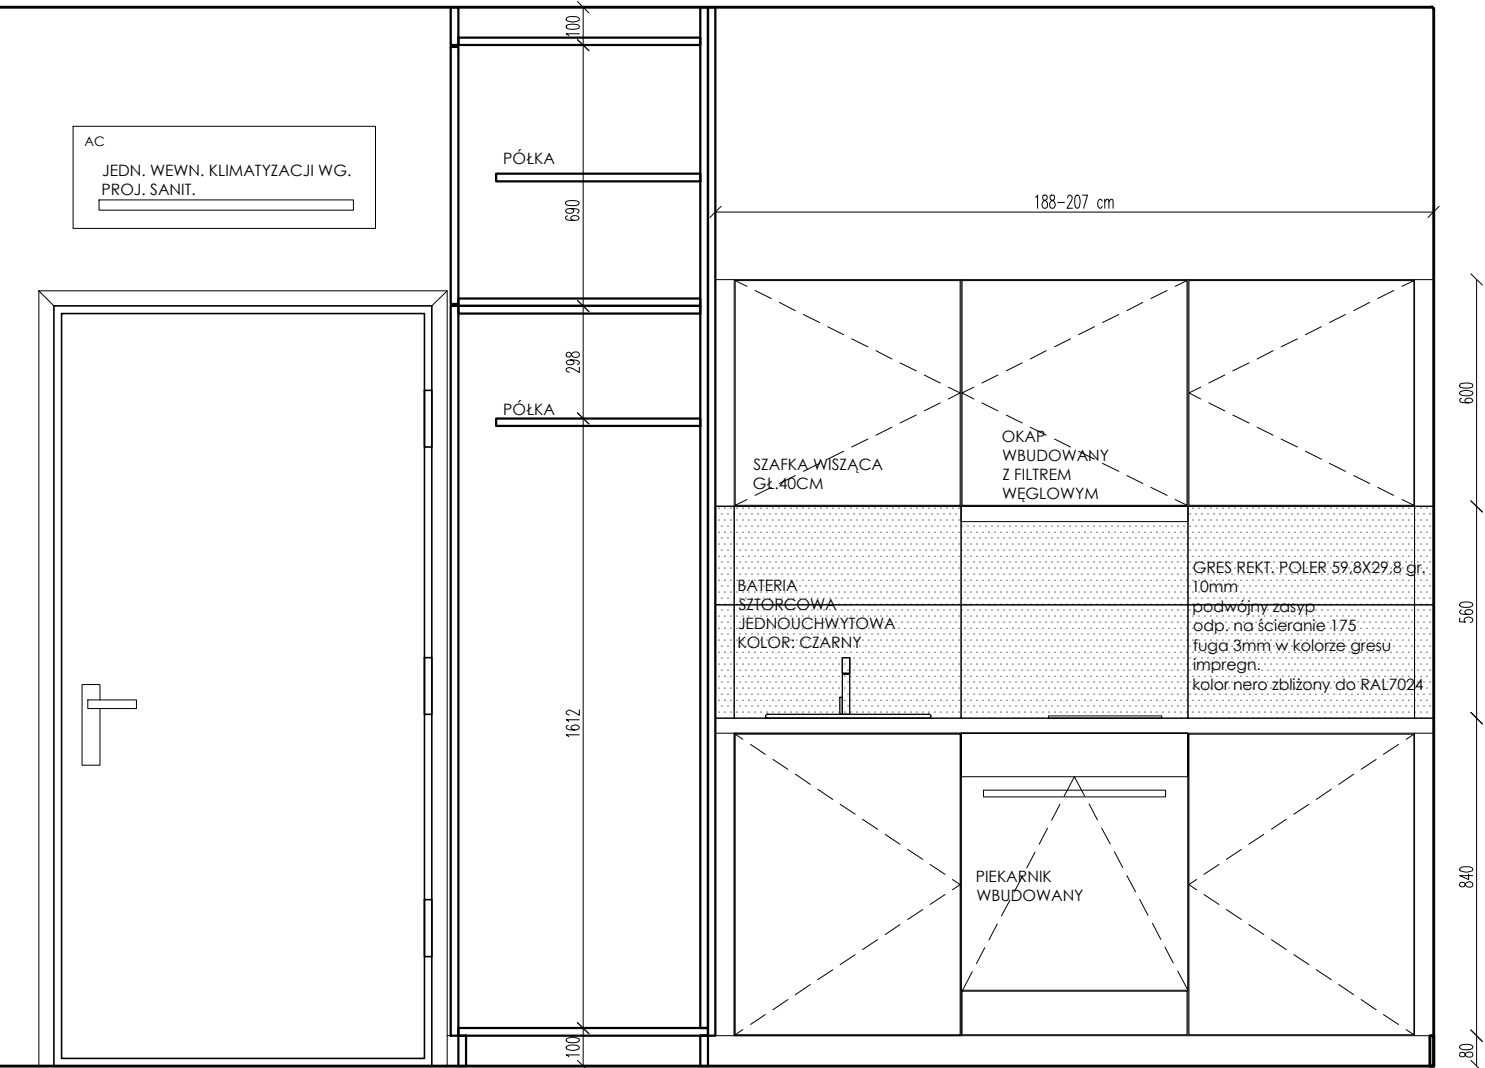

ŚCIANA A-A

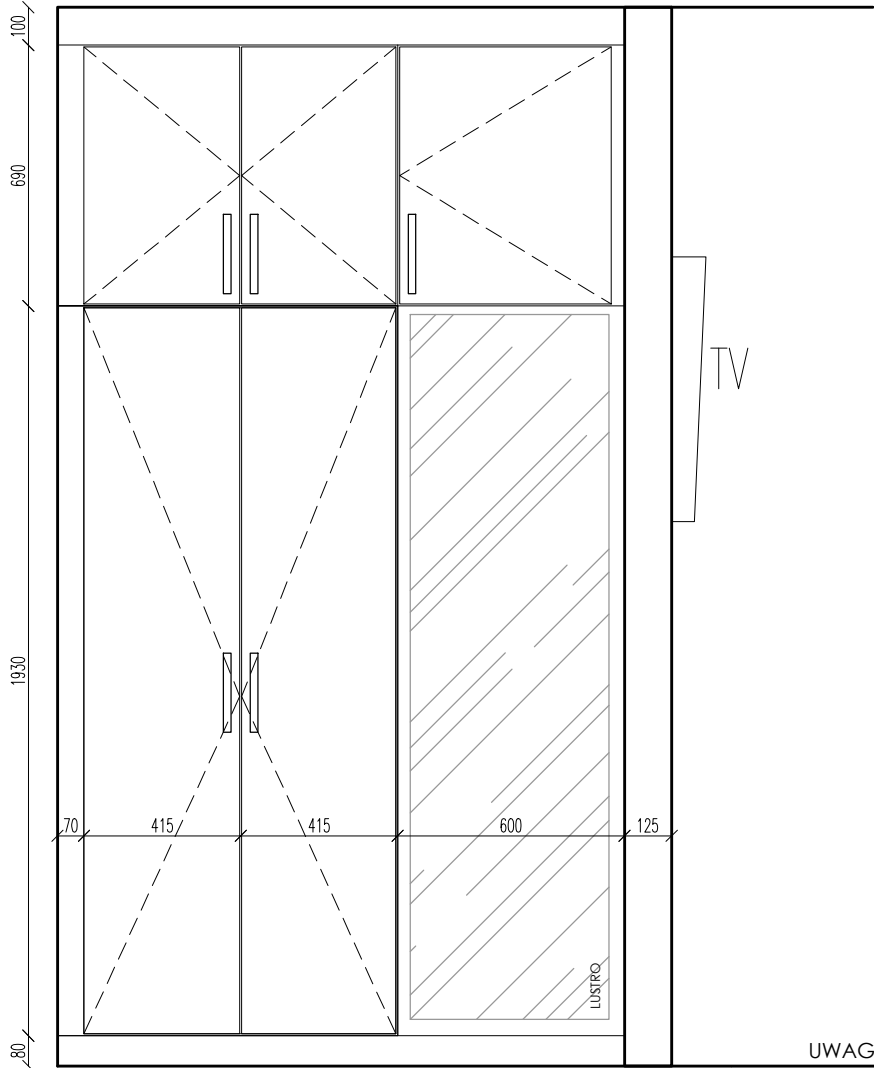


ŚCIANA B-B

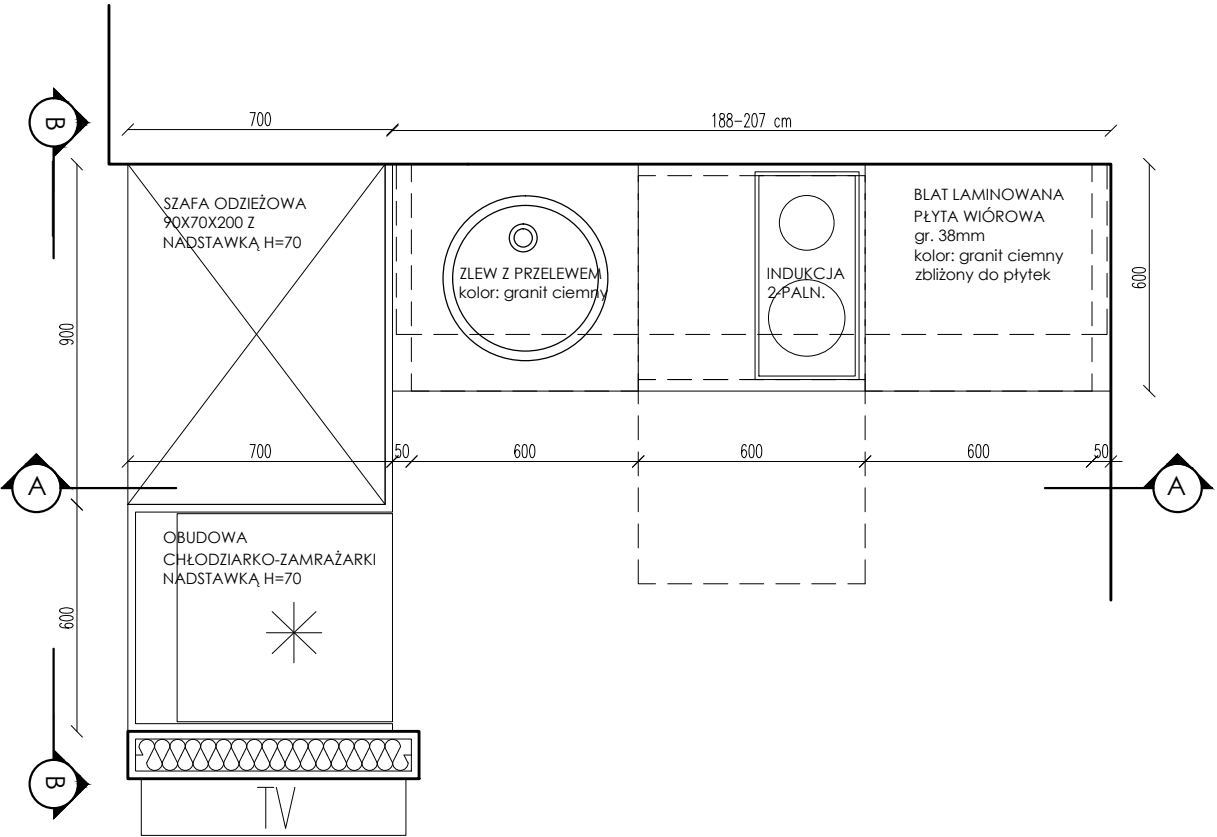

RZUT PODŁOGI: WYPOSAŻENIE


SCHEMAT LOKALIZACJI:

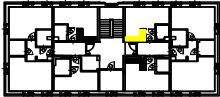

PIĘTRO 2

UKŁAD TYPOWY  
POKOJE: 3.14


UKŁAD W LUSTRZANYM ODBICIU  
POKOJE: 3.9, 3.21

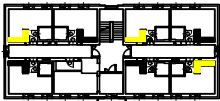

PIĘTRO 1

UKŁAD TYPOWY  
POKOJE: 2.6, 2.11, 2.16

UKŁAD W LUSTRZANYM ODBICIU  
POKOJE: 2.3, 2.8, 2.13, 2.18

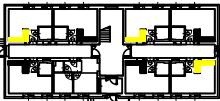

PARTER

UKŁAD TYPOWY  
POKOJE: 1.9, 1.14, 1.19

UKŁAD W LUSTRZANYM ODBICIU  
POKOJE: 1.6, 1.11, 1.16, 1.21

UWAGA: WYMIARY SPRAWDZIĆ W NATURZE



GALICKI, SYPNIEWSKI - ARCHITEKCI S.C.  
04-017 Warszawa ul. Kinowa 20/23

Adres pracowni:  
03-922 Warszawa ul. Międzynarodowa 58 / 60a m.13  
tel./fax (22) 617 92 26

PROJEKT:

PROJEKT BUDOWLANY PRZEBUDOWY I NADBUDOWY  
BUDYNKU „ BURS ” NA TERENIE PARKU PAŃSTWOWEGO  
ZESPOŁU PIEŚNI I TAŃCA „MAZOWSZE”  
OTRĘBUSY UL. ŚWIERKOWA 2, dz. nr ew. 490 obręb 0015

INWESTOR:

Państwowy Zespół Pieśni i Tańca „Mazowsze”  
im. Tadeusza Sygietyńskiego  
05-805 Otrębusy, ul. Świerkowa 2

RYСУNEK:

WNĘTRZA - KUCHNIA TYPOWA

BRANŻA:

ARCHITEKTURA

FAZA:

PROJ. TECHNICZNY

AUTOR:

arch. JACEK GALICKI  
upr. nr UA-V-7342-5/26/91/WK  
do projektowania w spec. architektonicznej bez ograniczeń

SPRAWDZAJĄCY:

arch. WŁODZIMIERZ SYPNIEWSKI  
upr. nr Wg-158/92  
do projektowania w spec. architektonicznej bez ograniczeń

DATA:

1.07.2022

SKALA:

1:20

NR RYSUNKU:

PT-AW-01