



ANEKSY KUCHENNE W POMIESZCZENIACH: 3.5, 3.20

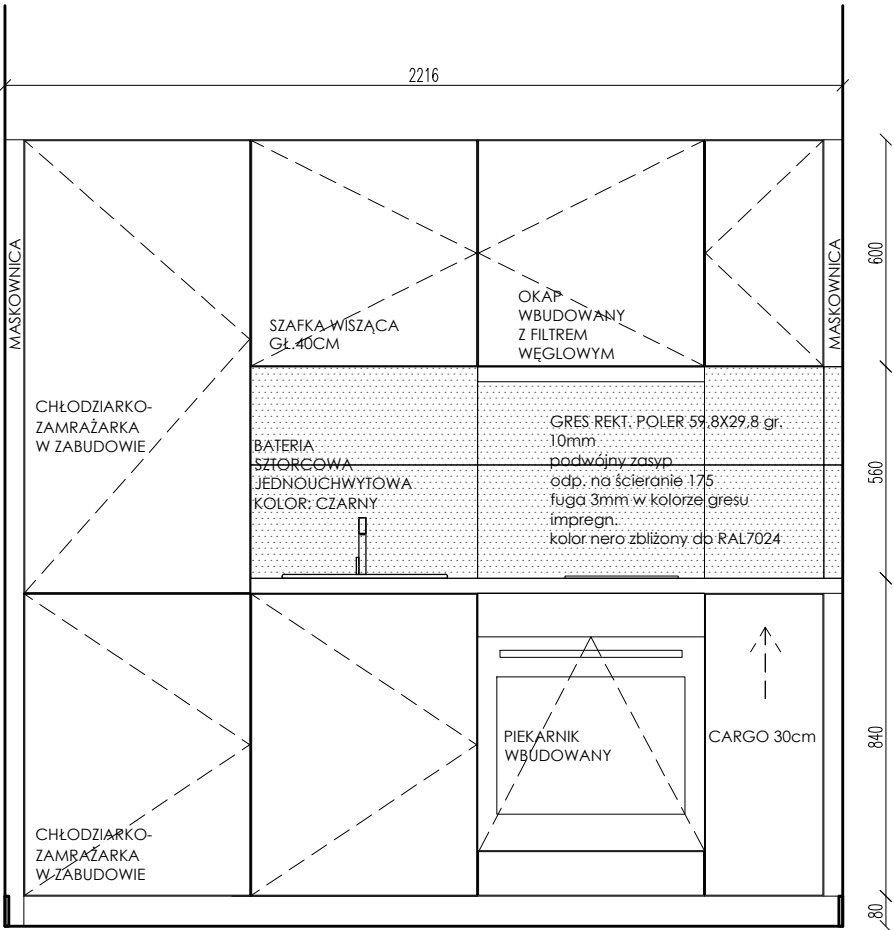


ŚCIANA A-A

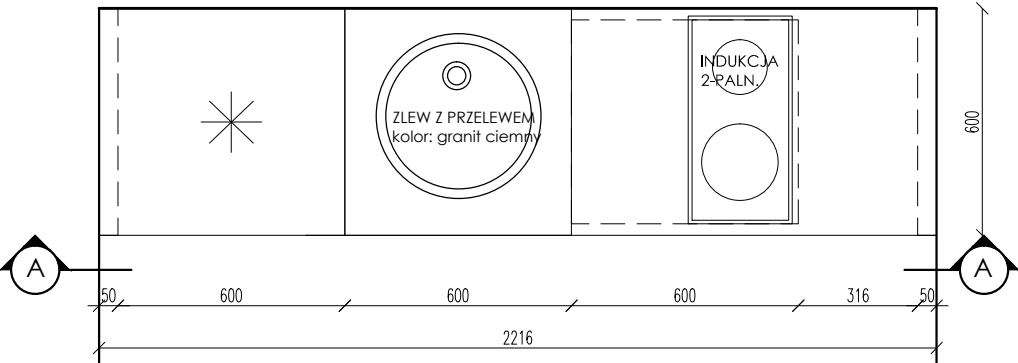


RZUT PODŁOGI: WYPOSAŻENIE

ANEKS KUCHENNY W POMIESZCZENIU: 2.1 ŚWIETLICA

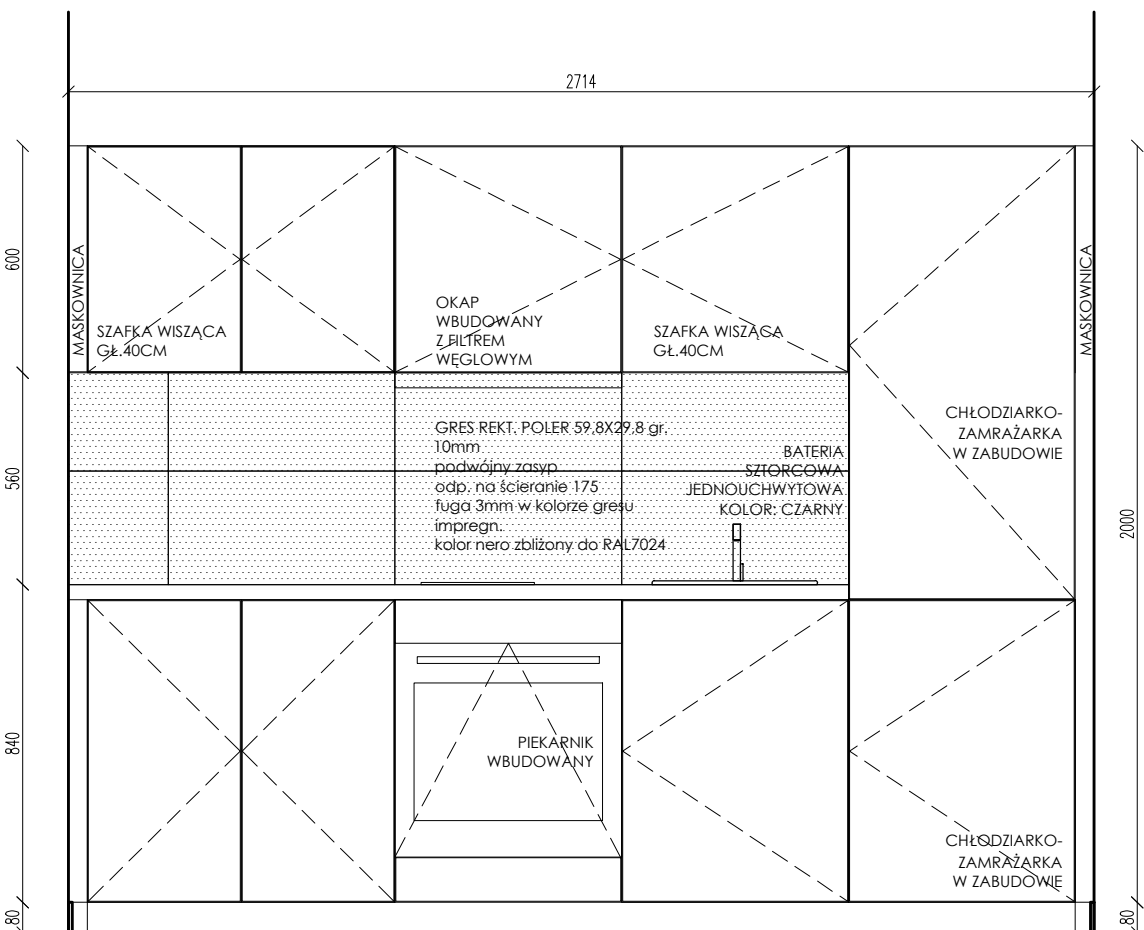

ŚCIANA A-A

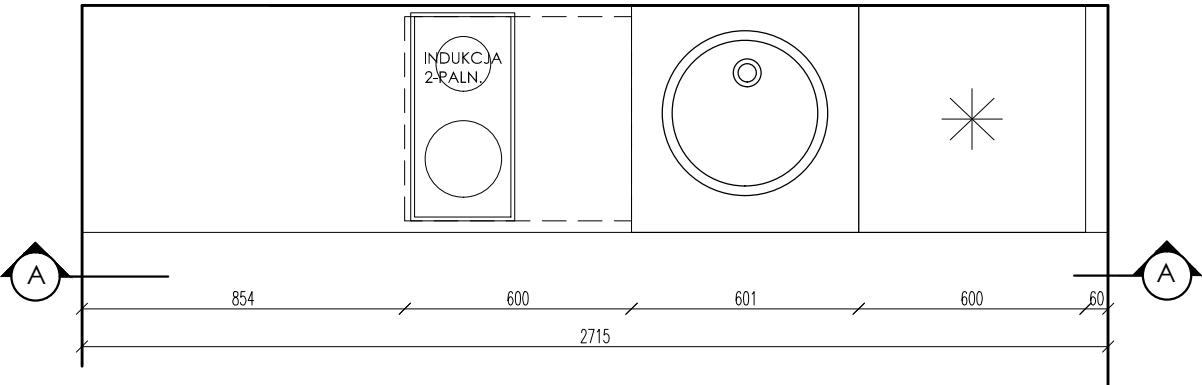

RZUT PODŁOGI: WYPOSAŻENIE

UWAGA: WYMIARY SPRAWDZIĆ W NATURZE

GALICKI, SYPNIEWSKI - ARCHITEKCI S.C.
04-017 Warszawa ul. Kinowa 20/23
Adres pracowni:
03-922 Warszawa ul. Międzynarodowa 58 / 60a m.13
tel./fax (22) 617 92 26

PROJEKT:
PROJEKT BUDOWLANY PRZEBUDOWY I NADBUDOWY
BUDYNKU „ BURS ” NA TERENIE PARKU PAŃSTWOWEGO
ZESPOŁU PIEŚNI I TAŃCA „MAZOWSZE”
OTRĘBUSY UL. ŚWIERKOWA 2, dz. nr ew. 490 obręb 0015

INWESTOR:
Państwowy Zespół Pieśni i Tańca „Mazowsze”
im. Tadeusza Sygietyńskiego
05-805 Otrębusy, ul. Świerkowa 2

RYSEK:
**WNĘTRZA - KUCHNIE W MIESZKANIACH 2
PIĘTRA I W ŚWIETLICY**

BRANŻA: ARCHITEKTURA

FAZA: PROJ. TECHNICZNY

AUTOR:
arch. JACEK GALICKI
upr. nr UA-V-7342-5/26/91/WK
do projektowania w spec. architektonicznej bez ograniczeń

SPRAWDZAJĄCY:
arch. WŁODZIMIERZ SYPNIEWSKI
upr. nr Wa-158/92
do projektowania w spec. architektonicznej bez ograniczeń

DATA: 1.07.2022
SKALA: 1:20
NR RYSUNKU: PT-AW-02