




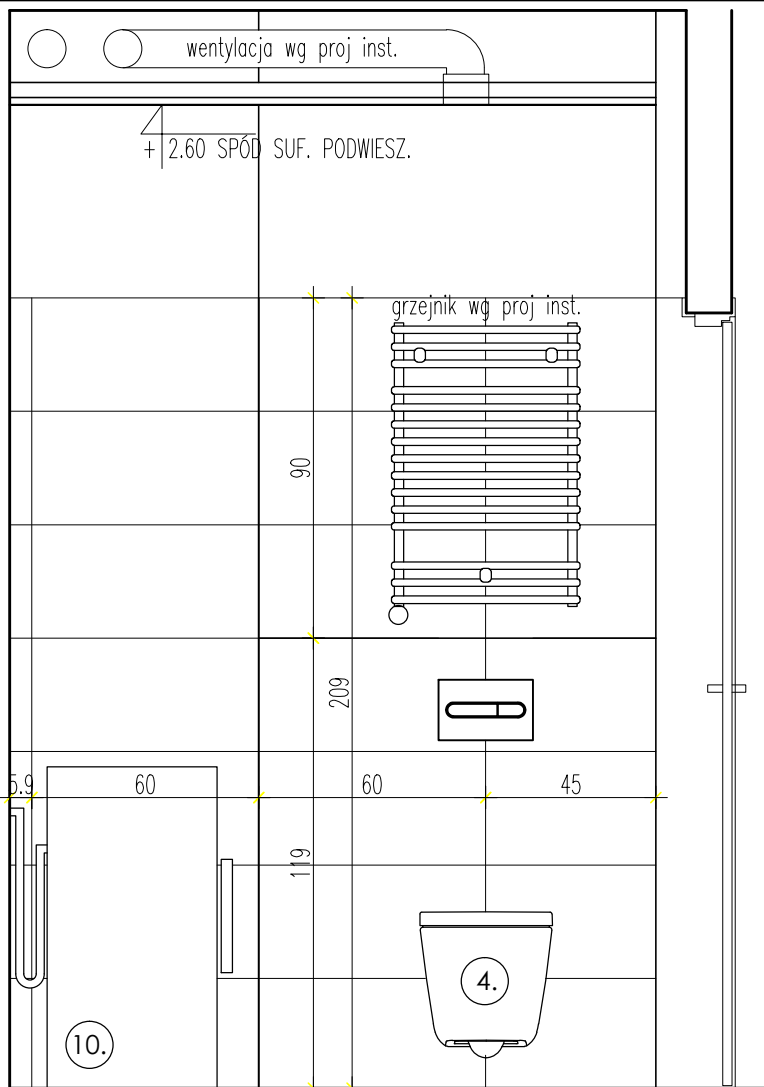


ŚCIANA A-A

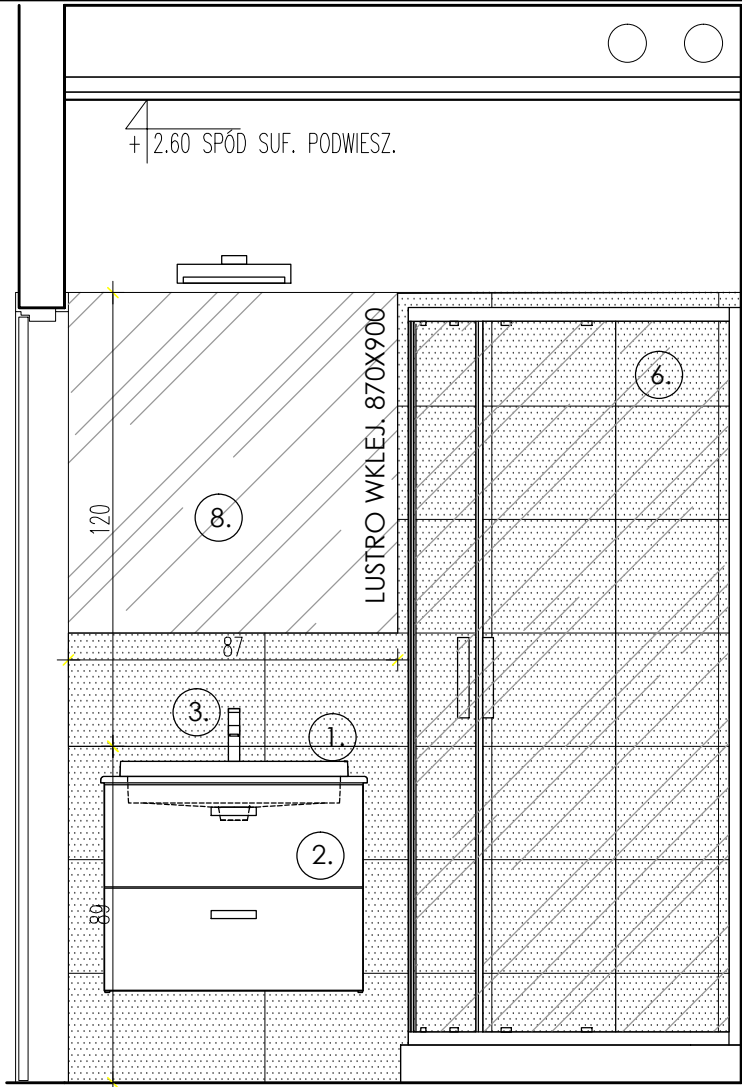

ŚCIANA B-B

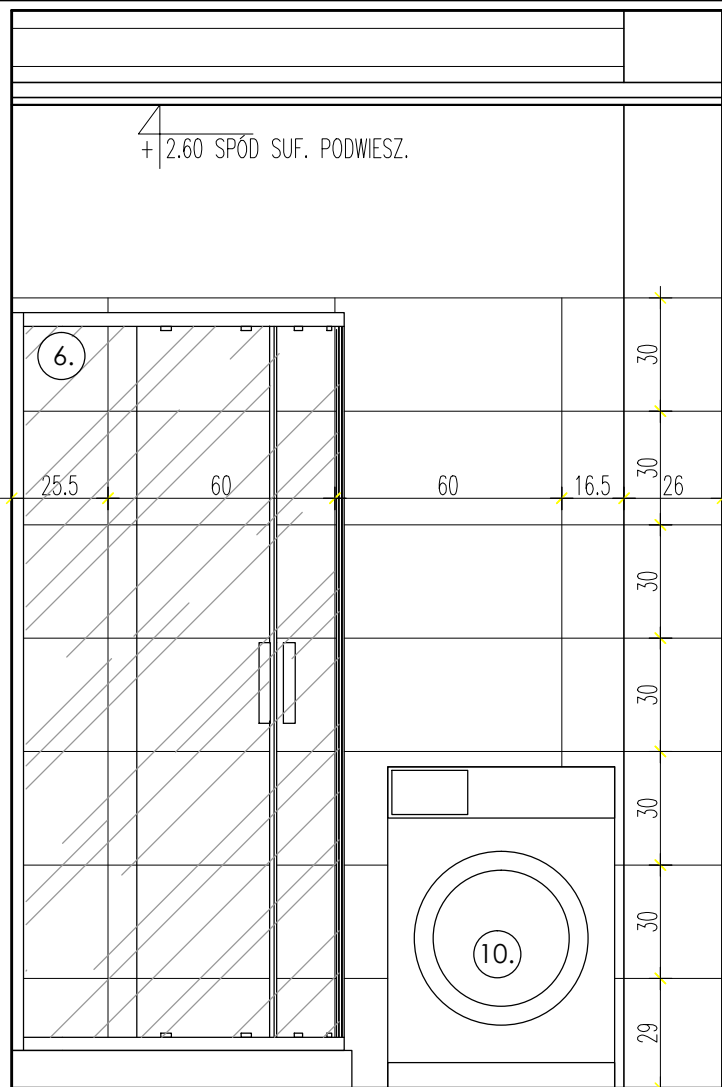

ŚCIANA C-C

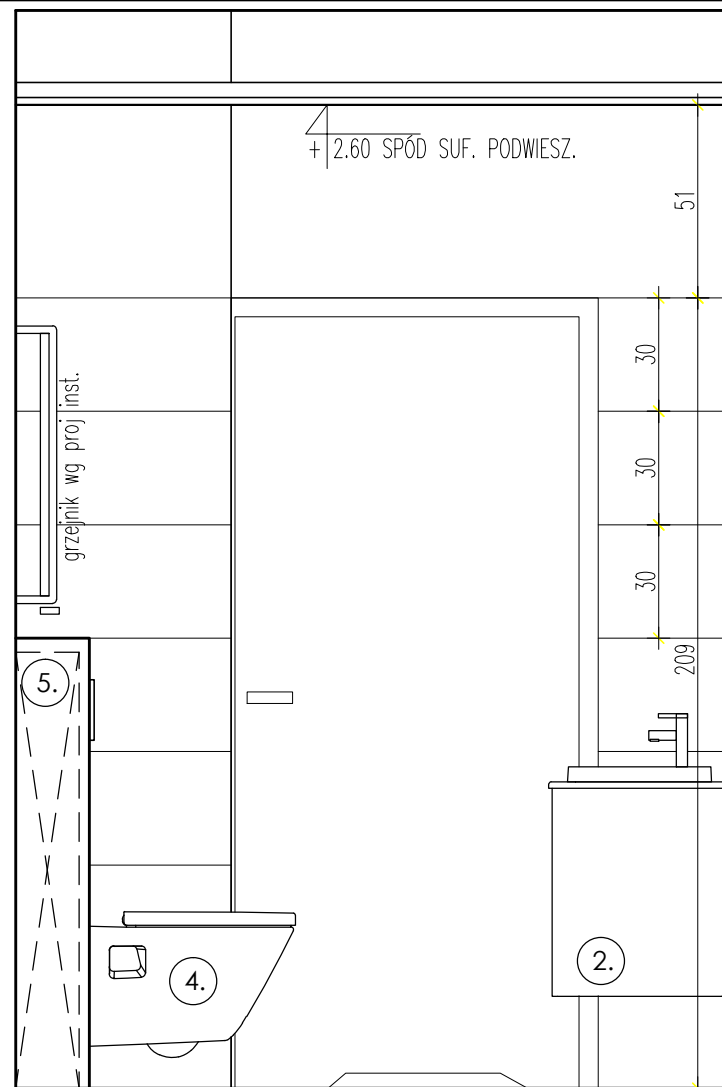


ŚCIANA D-D


WYPOSAŻENIE

1. UMYWALKA BLATOWA prostokątna z otworem na baterię i przelewem, biały, z syfonem klik-klak, 600x390x40mm np. ROCA SQUARE ref.A3270MN000
2. SZAFKA PODUMYWALKOWA 70X46X55 cm z blatem, płyta wiórowa wilgocioodporna, podwieszana, dwie szuflady z uchwytyami aluminiowymi i cichym domykiem, okleina drewnopodobna
3. BATERIA umywalkowa jednoręczkowa chrom z aeratorem
4. Miska WC podwieszana, ref. A346477000, biały 35x54x40 np. ROCA SQUARE
5. ROCA Duplo one stelaż podtynkowy do WC, przycisk podwójny PL1ONE chrom
6. ROCA Town-n kabina prysznicowa Rondo 90x90 półokrągła drzwi przesuwne profile aluminiowe chromowane. Brodzik kompozytowy Roca Stonex
7. ROCA Victoria kolumna prysznicowa z baterią termostaticzną prysznicową i regulacją teleskopową
8. LUSTRO WKLEJANE 870x900 mm
9. Kinkiet nad lustro Lindby Peggy LED 1x5W chrom 30cm
10. Pralka typu "slim" wymiar max. 60x45x85cm klasa ener. min. "c" pojemność min. 6kg, zużycie wody/cykl. max. 43L, poziom hałasu max. 76dB

UWAGA: WYMIARY SPRAWDZIĆ W NATURZE

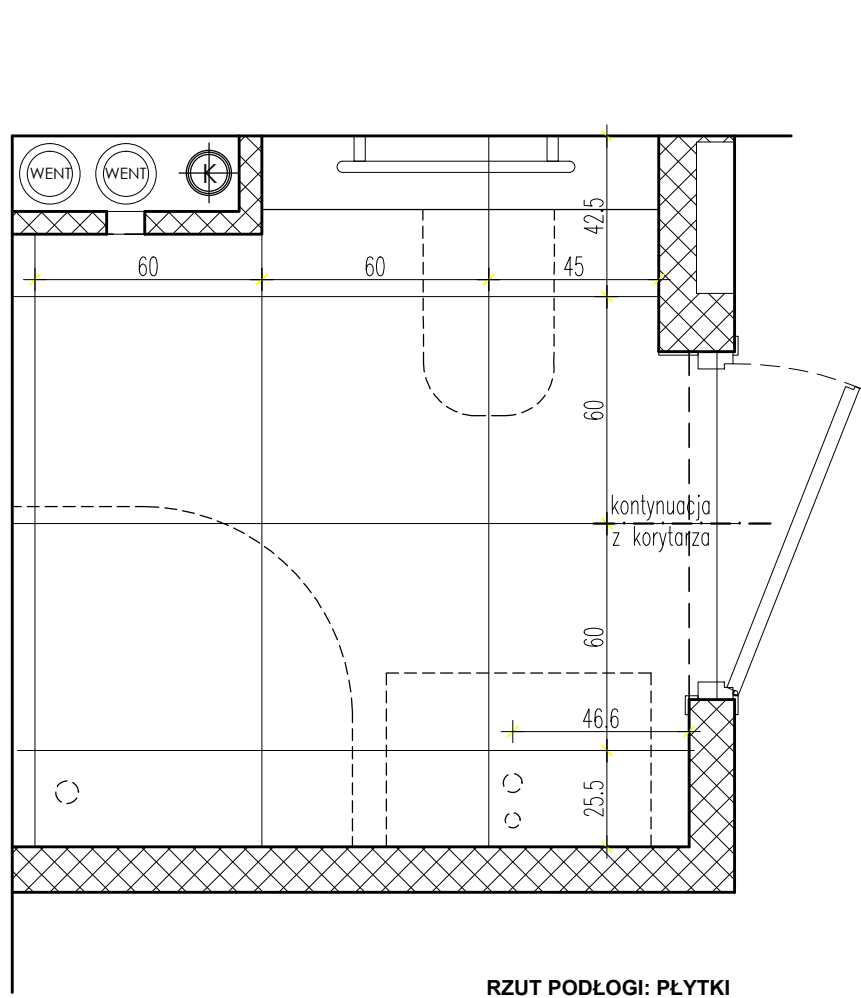

RZUT PODŁOGI: PŁYTKI

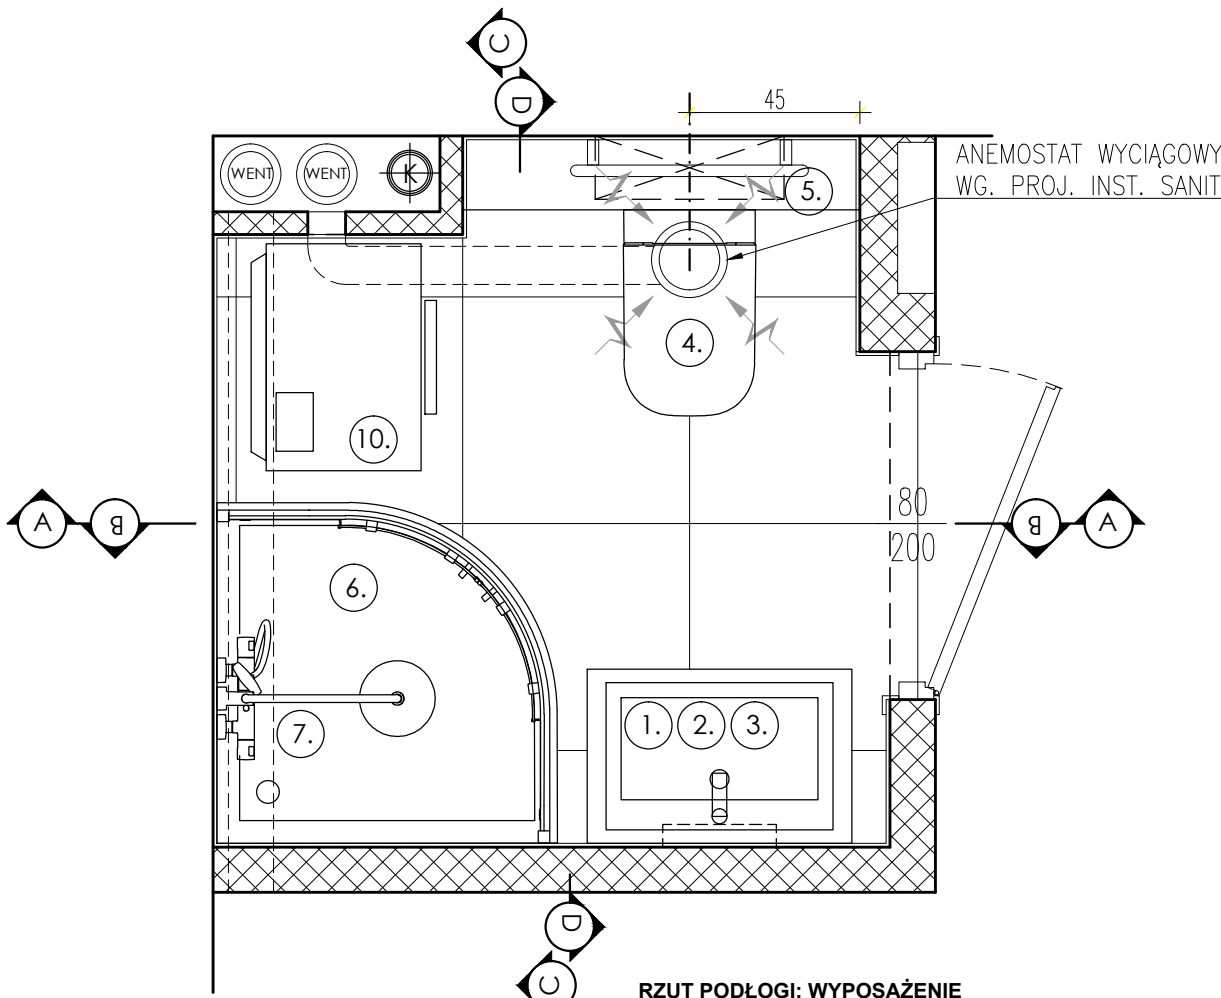

RZUT PODŁOGI: WYPOSAŻENIE

OKŁADZINY CERAMICZNE:

ŚCIANY A, C, D:

GRES REKT. POLER 59,8X29,8 gr. 10mm
podwójny zasyp
odp. na ścieranie 175
fuga 3mm w kolorze płytek
kolor grys zbliżony do RAL7047


ŚCIANA B-B:

GRES REKT. POLER 59,8X29,8 gr. 10mm
podwójny zasyp
odp. na ścieranie 175
fuga 3mm w kolorze płytek
kolor nero zbliżony do RAL7024

PODŁOGA:

GRES REKT. MAT. 59,8X59,8 gr. 10mm
podwójny zasyp
antypoślizg. R10
odp. na ścieranie 175
fuga 3mm w kolorze płytek impregnowana
kolor grys zbliżony do RAL7047


SCHEMAT LOKALIZACJI:

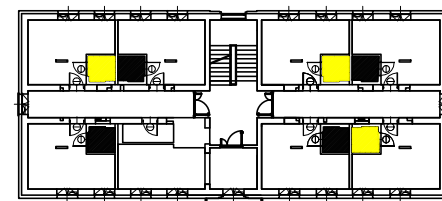

PIĘTRO 1

UKŁAD TYPOWY
POKOJE: 2.6, 2.11, 2.16

UKŁAD W LUSTRZANYM ODBICIU
POKOJE: 2.3, 2.8, 2.13, 2.18

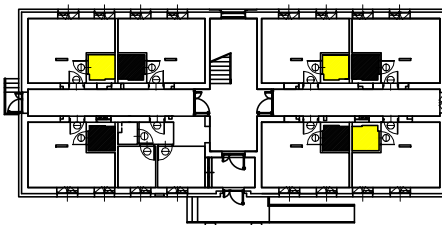

PARTER

UKŁAD TYPOWY
POKOJE: 1.9, 1.14, 1.19

UKŁAD W LUSTRZANYM ODBICIU
POKOJE: 1.6, 1.11, 1.16, 1.21

 GALICKI, SYPIŃSKI - ARCHITEKCI S.C. 04-017 Warszawa ul. Kinowa 20/23 Adres pracowni: 03-922 Warszawa ul. Międzynarodowa 58 / 60a m.13 tel./fax (22) 617 92 26	
PROJEKT: PROJEKT BUDOWLANY PRZEBUDOWY I NADBUDOWY BUDYNKU „BURSY” NA TERENIE PARKU PAŃSTWOWEGO ZESPOŁU PIEŚNI I TAŃCA „MAZOWSZE” OTRĘBUSY UL. ŚWIERKOWA 2, dz. nr ew. 490 obręb 0015	
INWESTOR: Państwowy Zespół Pieśni i Tańca „Mazowsze” im. Tadeusza Sygietyńskiego 05-805 Otrębusy, ul. Świerkowa 2	
RYСУNEK: WNĘTRZA - ŁAZIENKA TYPOWA	
BRANŻA: ARCHITEKTURA	
FAZA: PROJ. TECHNICZNY	
AUTOR: arch. JACEK GALICKI upr. nr UA-V-7342-5/26/91/WK do projektowania w spec. architektonicznej bez ograniczeń	
SPRAWDZAJĄCY: arch. WŁODZIMIERZ SYPIŃSKI upr. nr Wa-158/92 do projektowania w spec. architektonicznej bez ograniczeń	
DATA: 1.07.2022	NR RYSUNKU:
SKALA: 1:20	PT-AW-04