
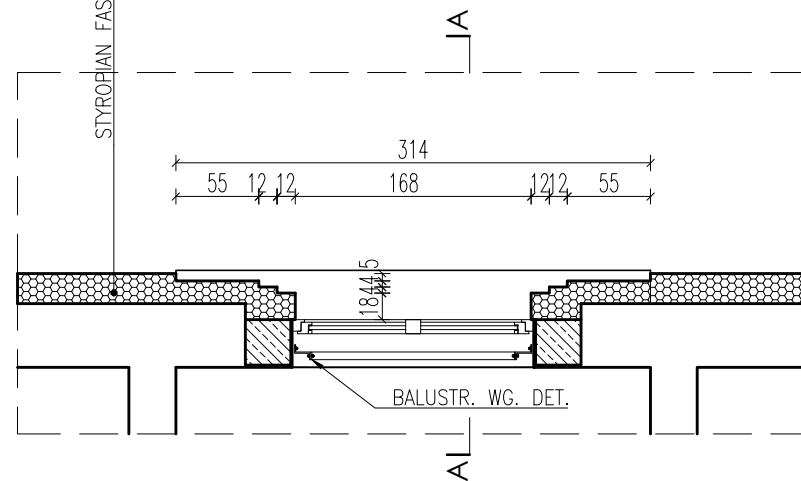
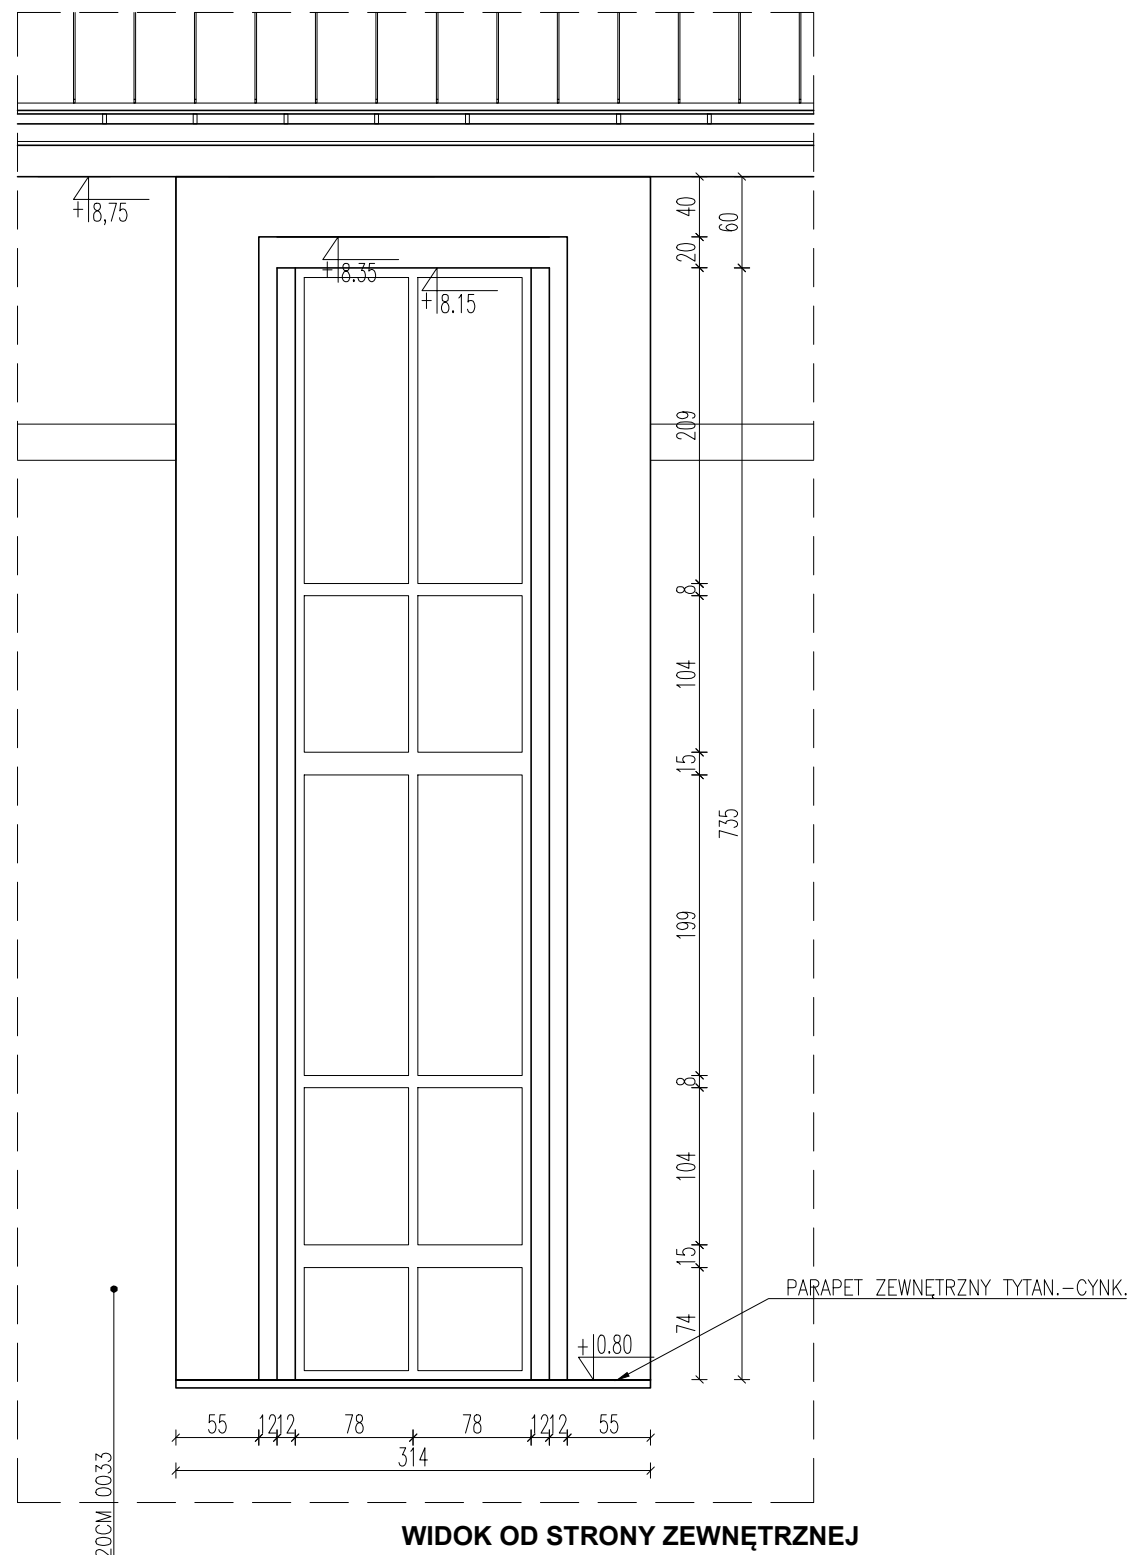


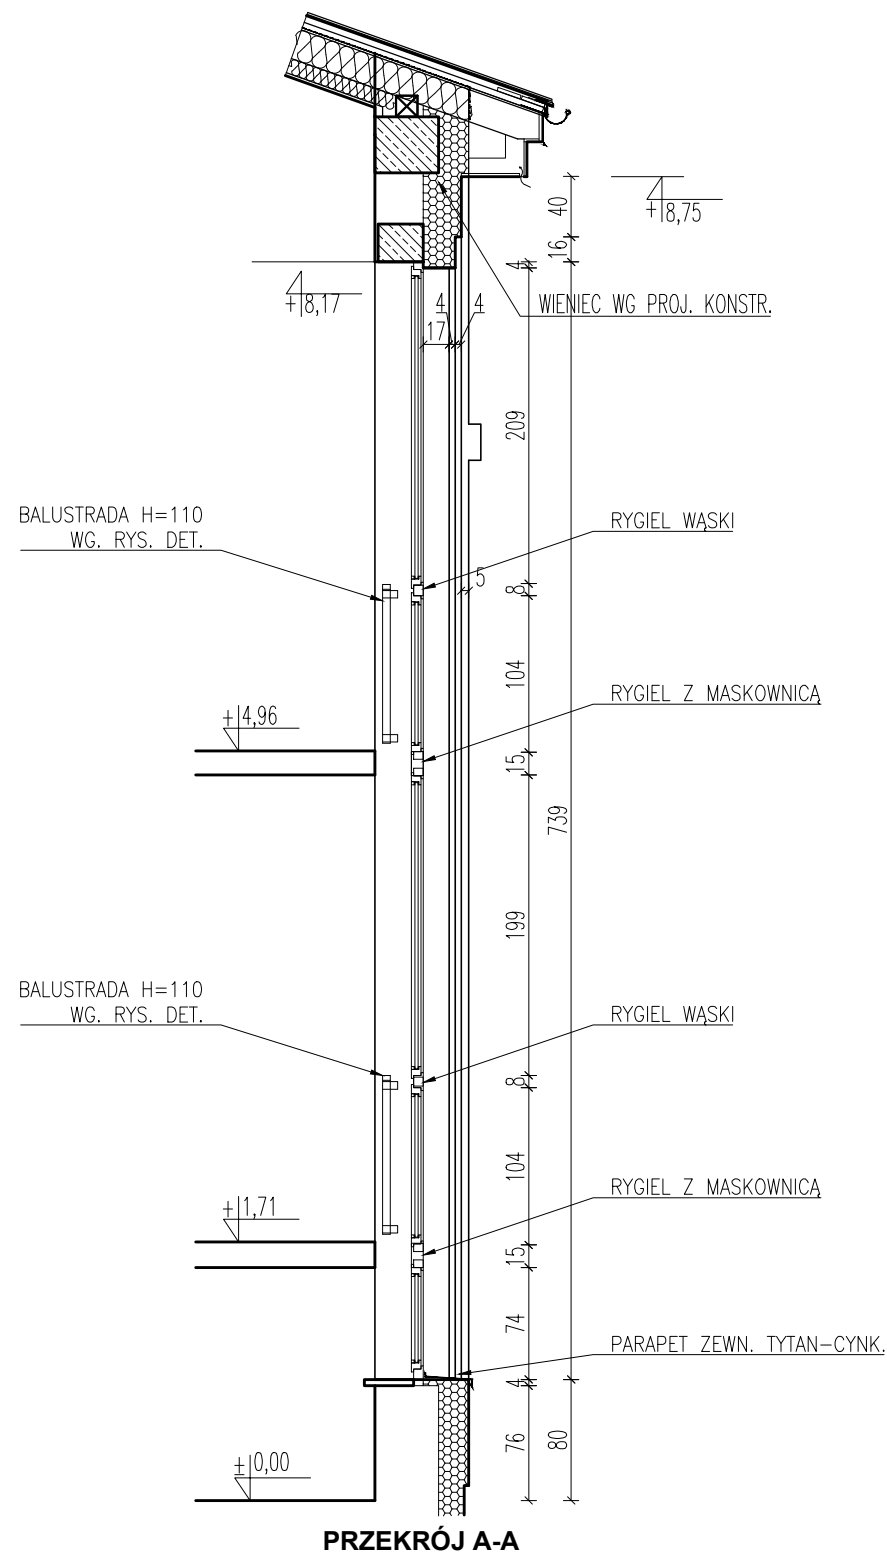

		GALICKI, SYPNIEWSKI - ARCHITEKCI S.C. 04-017 Warszawa ul. Kinowa 20/23	
		Adres pracowni: 03-922 Warszawa ul. Międzynarodowa 58 / 60a m.13 tel./fax (22) 617 92 26	
PROJEKT: PROJEKT BUDOWLANY PRZEBUDOWY I NADBUDOWY BUDYNKU „BURSY” NA TERENIE PARKU PAŃSTWOWEGO ZESPOŁU PIEŚNI I TAŃCA „MAZOWSZE” OTRĘBUSY UL. ŚWIERKOWA 2, dz. nr ew. 490 obręb 0015			
INWESTOR: Państwowy Zespół Pieśni i Tańca „Mazowsze” im. Tadeusza Sygietyńskiego 05-805 Otrębusy, ul. Świerkowa 2			
RYSUNEK: SCHEMAT WITRYNY OKIENNEJ			
BRANŻA:		ARCHITEKTURA	
FAZA:		PROJEKT TECHNICZNY	
AUTOR: arch. JACEK GALICKI upr. nr UA-V-7342-5/26/91/WK do projektowania w spec. architektonicznej bez ograniczeń			
SPRAWDZAJĄCY: arch. WŁODZIMIERZ SYPNIEWSKI upr. nr Wa-158/92 do projektowania w spec. architektonicznej bez ograniczeń			
DATA:		01.07.2022	NR RYSUNKU: PT-AZ-03
SKALA:		1:50	