


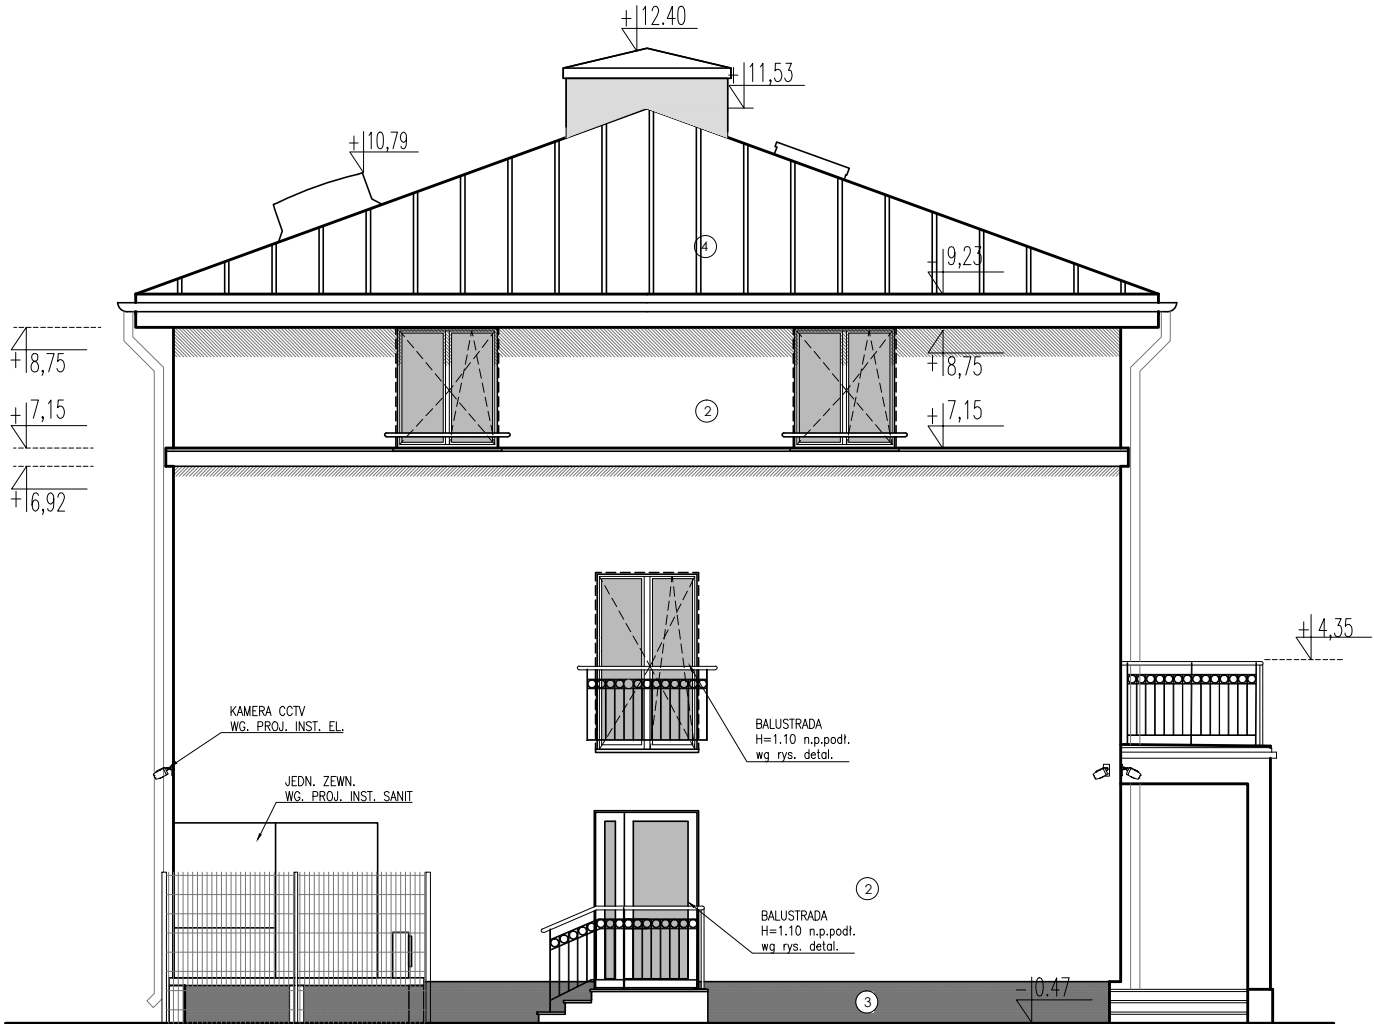

UWAGA: WYMIARY SPRAWDZIĆ W NATURZE

LEGENDA:

- BALUSTRADA STALOWA STYLIZOWANA
KOLOR: CZARNY MAT
- TYNK CIENKOWARSTWOWY MINERALNY KOLOR:
ZŁAMANA BIEL - JAK NA PAŁACU
- TYNK CIENKOWARSTWOWY MOZAIKOWY KOLOR:
CIEMNY GRAFIT
- POKRYCIE DACHOWE I RYNNY: BLACHA TYTAN.-CYNK.

STOLARKA OKIENNA DREWNIANA: KOLOR BIAŁY
OBRÓBKI BLACHARSKIE I PARAPETY: TYTAN.-CYNK.
BALUSTRADY, PORĘCZE I POCHWYTY: KOLOR
CZARNY MATOWY

UWAGA:

- WYMIARY SPRAWDZIĆ W NATURZE
- WSZYSTKIE MATERIAŁY POWINNY POSIADAĆ AKTUALNE CERTYFIKATY DOPUSZCZAJĄCE DO STOSOWANIA W BUDOWNICTWIE
- ELEMENTY KONSTRUKCYJNE WG. PROJEKTU KONSTRUKCYJNEGO
- PRZED WYKUCIEM OTWORÓW W ŚCIANACH OBSADZIĆ NADPROŻE ZGODNIE Z RYS. KONSTR.
- PRZED PRZYSTĄPIENIEM DO ROBÓT WYKONAWCA JEST ZOBOWIĄZANY DO ZAPOZNANIA SIĘ Z CAŁOŚCIĄ DOKUMENTACJI WSZYSTKICH BRANŻ. W PRZYPADKU NIEZGODNOŚCI NALEŻY BEZZWŁOCZNIE ZAWIADOMIĆ PROJEKTANTA
- DRZWI O ODPORNOŚCI OGNIOWEJ ZAOPATRYĆ W SAMOZAMYKACZE
- PRZEJŚCIA INSTALACJI PRZEZ PRZEGRODY O ODPORNOŚCI OGNIOWEJ WYKONAĆ W TULEJACH I USZCZELNIĆ ZAPRAWĄ OGNIOCHRONNĄ O ODPORNOŚCI TYCH PRZEGRÓD, KANAŁY WENT. ZAOPATRYĆ W KLAPY POŻAROWE ZGODNIE Z RYSUNKIEM BRANŻ.
- IZOLACJE BUDYNKU WYKONAĆ WG. PRZYJĘTEJ, JEDNORODNEJ TECHNOLOGII WYBRANEGO PRODUCENTA. DETALE SPOSOBU UKŁADANIA IZOLACJI ZGODNIE Z TECHNOLOGIĄ WYBRANEGO PRODUCENTA.
- PIONY INSTALACYJNE OMUROWAĆ PO WYKONANIU INSTALACJI
- GRZEJNIKI WG. PROJ. INST. SANIT. NAD GRZEJNIKAMI WOLNOWISZĄCYMI WYKONAĆ PARAPETY DOPASOWANE DO GRZEJNIKÓW.

REWIZJE

REV.01 - KOREKTA KOMINA DACHOWEGO



GALICKI, SYPNIEWSKI - ARCHITEKCI S.C.
04-017 Warszawa ul. Kinowa 20/23

Adres pracowni:
03-922 Warszawa ul. Międzynarodowa 58 / 60a m.13
tel./fax (22) 617 92 26

PROJEKT:

PROJEKT BUDOWLANY PRZEBUDOWY I NADBUDOWY
BUDYNKU „ BURS Y” NA TERENIE PARKU PAŃSTWOWEGO
ZESPOŁU PIEŚNI I TAŃCA „MAZOWSZE”
OTRĘBUSY UL. ŚWIERKOWA 2, dz. nr ew. 490 obręb 0015

INWESTOR:

Państwowy Zespół Pieśni i Tańca „Mazowsze”
im. Tadeusza Sygietyńskiego
05-805 Otrębusy, ul. Świerkowa 2

RYSUNEK:

ELEWACJA PÓŁNOCNA

BRANŻA:

ARCHITEKTURA

FAZA:

PROJEKT TECHNICZNY

AUTOR:

arch. JACEK GALICKI
upr. nr UA-V-7342-5/26/91/WK
do projektowania w spec. architektonicznej bez ograniczeń

SPRAWDZAJĄCY:

arch. WŁODZIMIERZ SYPNIEWSKI
upr. nr Wa-158/92
do projektowania w spec. architektonicznej bez ograniczeń

DATA:

1.07.2022

SKALA:

1:100

NR RYSUNKU:

PT_AE-03