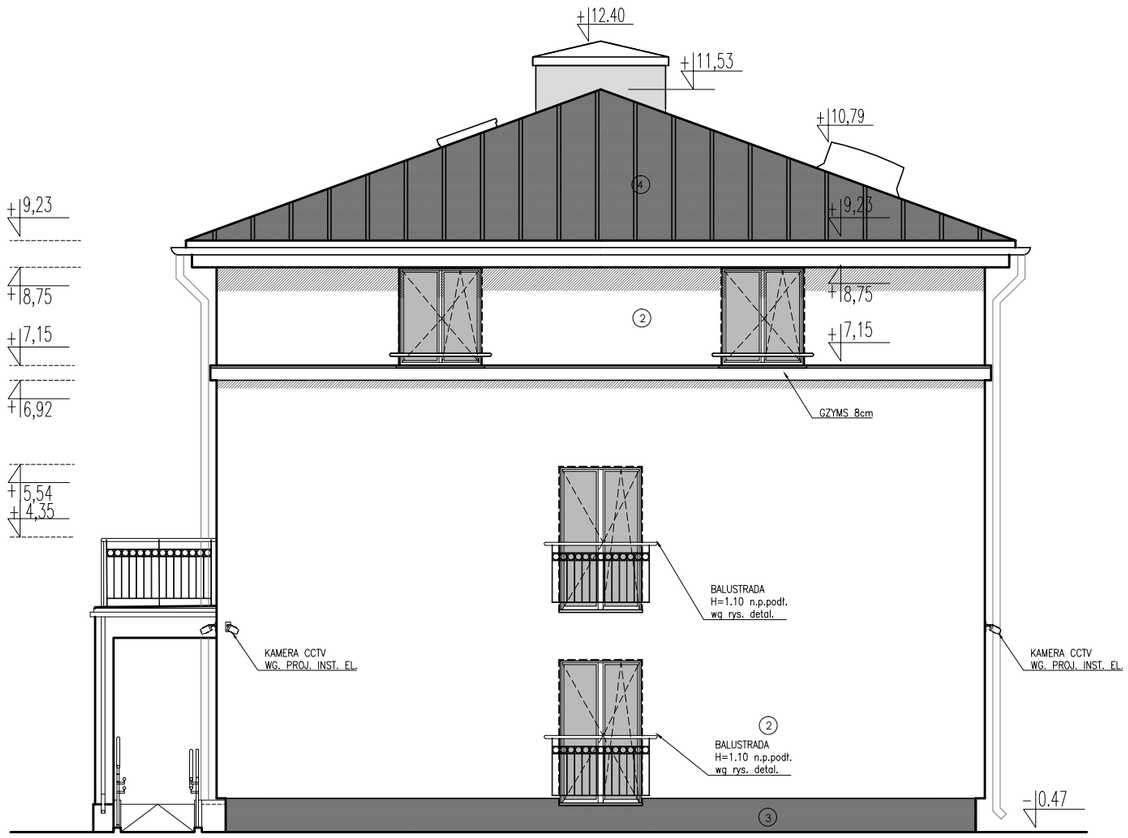

UWAGA: WYMIARY SPRAWDZIĆ W NATURZE

LEGENDA:

1. BALUSTRADA STALOWA STYLIZOWANA
   KOLOR: CZARNY MAT
2. TYNK CIENKOWARSTWOWY MINERALNY KOLOR:
   ZŁAMANA BIEL - JAK NA PAŁACU
3. TYNK CIENKOWARSTWOWY MOZAIKOWY KOLOR:
   CIEMNY GRAFIT
4. POKRYCIE DACHOWE I RYNNY: BLACHA TYTAN.-CYNK.

STOLARKA OKIENNA DREWNIANA: KOLOR BIAŁY
OBRÓBKI BLACHARSKIE I PARAPETY: TYTAN.-CYNK.
BALUSTRADY, PORĘCZE I POCHWYTY: KOLOR
CZARNY MATOWY

UWAGA:
1. WYMIARY SPRAWDZIĆ W NATURZE
2. WSZYSTKIE MATERIAŁY POWINNY POSIADAĆ AKTYUALNE CERTYFIKATY DOPUSZCZAJĄCE DO STOSOWANIA W BUDOWNICTWIE
3. ELEMENTY KONSTRUKCYJNE WG. PROJEKTU KONSTRUKCYJNEGO
4. PRZED WYKUCIEM OTWORÓW W ŚCIANACH OBSADZIĆ NADPROŻE ZGODNIE Z RYS. KONSTR.
5. PRZED PRZYSTĄPIENIEM DO ROBÓT WYKONAWCA JEST ZOBOWIĄZANY DO ZAPOZNANIA SIĘ Z CAŁOŚCIĄ DOKUMENTACJI WSZYSTKICH BRANŻ. W PRZYPADKU NIEZGODNOŚCI NALEŻY BEZZWŁOCZNIE ZAWIADOMIĆ PROJEKTANTA
6. DRZWI O ODPORNOŚCI OGNIOWEJ ZAOPATRZYĆ W SAMOZAMYKACZE
7. PRZEJŚCIA INSTALACJI PRZEZ PRZEGRODY O ODPORNOŚCI OGNIOWEJ WYKONAĆ W TULEJACH I USZCZELNIĆ ZAPRAWĄ OBGNIOCHRONNĄ O ODPORNOŚCI TYCH PRZEGRÓD, KANAŁY WENT. ZAOPATRZYĆ W KLAPY POŻAROWE ZGODNIE Z RYSUNKIEM BRANŻ.
8. IZOLACJE BUDYNKU WYKONAĆ WG. PRZYJĘTEJ, JEDNORODNEJ TECGHNOLOGII WYBRANEGO PRODUCENTA. DETALE SPOSOBU UKŁADANIA IZOLACJI ZGODNIE Z TECHNOLOGIĄ WYBRANEGO PRODUCENTA.
9. PIONY INSTALACYJNE OMUROWAC PO WYKONANIU INSTALACJI
10. GRZEJNIKI WG. PROJ. INST. SANIT. NAD GRZEJNIKAMI WOLNOWISZĄCYMI WYKONAC PARAPETY DOPASOWANE DO GRZEJNIKÓW.

REWIZJE
REV.01 - KOREKTA KOMINA DACHOWEGO

galicki sypniewski architekci
GALICKI, SYPNIEWSKI - ARCHITEKCI S.C.
04-017 Warszawa ul. Kinowa 20/23
Adres pracowni:
03-922 Warszawa ul. Międzynarodowa 58 / 60a m.13
tel./fax (22) 617 92 26

PROJEKT:
PROJEKT BUDOWLANY PRZEBUDOWY I NADBUDOWY BUDYNKU „ BURSY" NA TERENIE PARKU PAŃSTWOWEGO ZESPOŁU PIEŚNI I TAŃCA „MAZOWSZE"
OTRĘBUSY UL. ŚWIERKOWA 2, dz. nr ew. 490 obręb 0015

INWESTOR:
Państwowy Zespół Pieśni i Tańca „Mazowsze"
im. Tadeusza Sygietyńskiego
05-805 Otrębusy, ul. Świerkowa 2

RYSUNEK:
ELEWACJA POŁUDNIOWA

BRANŻA: ARCHITEKTURA

FAZA: PROJEKT TECHNICZNY

AUTOR:
arch. JACEK GALICKI
upr. nr UA-V-7342-5/26/91/WK
do projektowania w spec. architektonicznej bez ograniczeń

SPRAWDZAJĄCY:
arch. WŁODZIMIERZ SYPNIEWSKI
upr. nr Wa-158/92
do projektowania w spec. architektonicznej bez ograniczeń

DATA: 1.07.2022
SKALA: 1:100
NR RYSUNKU: **PT_AE-04**