


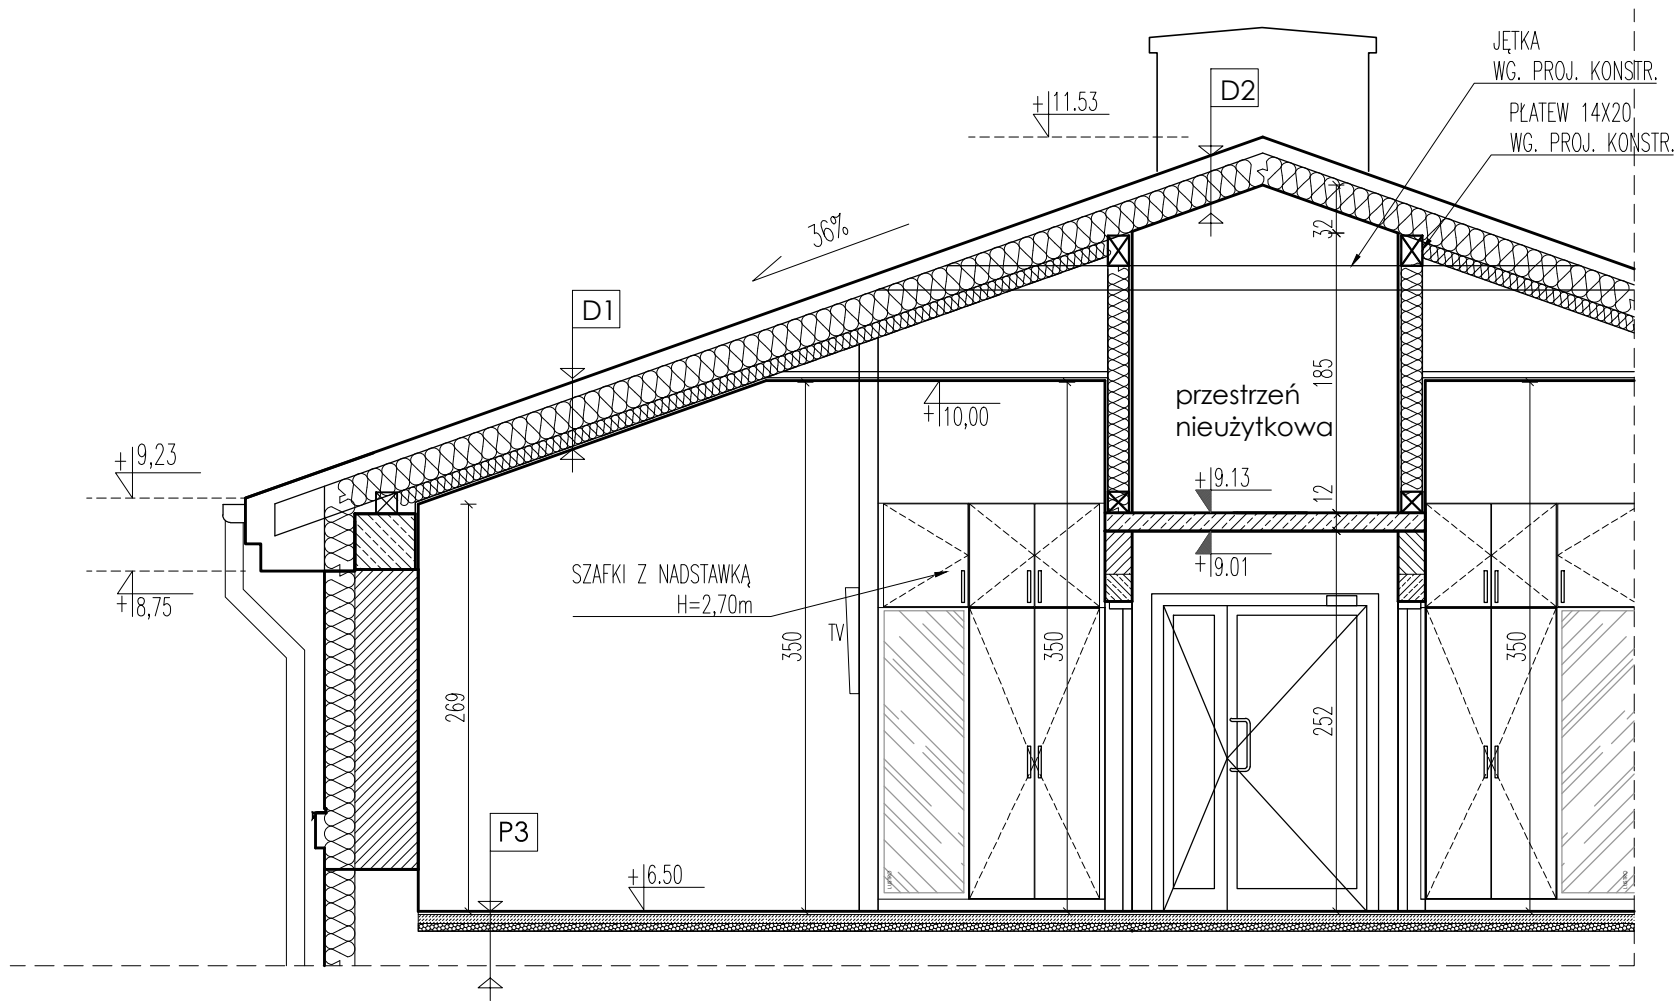

- UWAGA:
- WYMIARY SPRAWDZIĆ W NATURZE
 - OSTATECZNY UKŁAD WARSTW PRZEGRÓD BUDOWLANYCH OKREŚLIĆ W RAMACH NADZORU AUTORSKIEGO PO WYKONANIU ODKRYWEK NA BUDOWIE

S1 ŚCIANA ZEWNĘTRZNA PODZIEMNA	P1 PODŁOGA NA GRUNCIE
12,0cm FOLIA KUBEKOWA	GRES NA KLEJU/PANELE NA PODKŁADZIE
STYROPIAN FUNDAMENT. EPS100 $\lambda=0,031$	6-7cm SZLICHTA ZBRZONIA DYLAT. OBWODOWO
IZOLACJA P-WODNA POWŁOKOWA	FOLIA PE
ŚCIANA FUNDAMENTOWA ISTNIEJĄCA	5cm STYROPIAN AKUSTYCZNY
	IZOL. PRZECIWWILGOCIOWA
	ISTN. WARSTWY POSADZKOWE
S2 ŚCIANA ZEWNĘTRZNA – COKÓŁ	P2 STROP MIĘDZIPIĘTROWY
TYNK CIENKOWARSTWOWY NA SIATCE	GRES NA KLEJU/PANELE NA PODKŁADZIE
12,0cm STYROPIAN FUNDAMENT. EPS100 $\lambda=0,031$	6-7cm SZLICHTA ZBRZONIA DYLAT. OBWODOWO
IZOLACJA P-WODNA POWŁOKOWA	FOLIA PE
ŚCIANA ZEWNĘTRZNA ISTNIEJĄCA	5cm STYROPIAN AKUSTYCZNY
	STROP ISTNIEJĄCY
S3 ŚCIANA ZEWNĘTRZNA	P3 STROP MIĘDZIPIĘTROWY
TYNK CIENKOWARSTWOWY NA SIATCE	GRES NA KLEJU/PANELE NA PODKŁADZIE
20,0cm STYROPIAN FASADOWY EPS $\lambda=0,033$	6-7cm SZLICHTA ZBRZONIA DYLAT. OBWODOWO
ŚCIANA ZEWNĘTRZNA ISTNIEJĄCA	FOLIA PE
	5cm STYROPIAN AKUSTYCZNY
	STROP ISTNIEJĄCY
S4 ŚCIANA ZEWNĘTRZNA – NADBUDOWA	B.1 BALKON NAD WEJŚCIEM
TYNK CIENKOWARSTWOWY NA SIATCE	2.0 PŁYTKI NA KLEJU MROZOODPORNYM
20,0cm STYROPIAN FASADOWY EPS $\lambda=0,033$	SUPERFLEX D2
42cm ŚCIANA ZEWNĘTRZNA Z BŁOCKÓW CEM-WAP.	EUROLAN TG2 (ROZDROKOWANY WODA 1:1)
D1 DACH	6.0 BETONOWA SZLICHTA ZBRZONIA B15
POKRYCIE: BLACHA TYTAN.-CYNK. NA RABEK STOJĄCY	+ WARSTWA SZCZEPNA "EUROLAN HL"
2,5cm DESKOWANIE PEŁNE	2x FOLIA PE (DWE WARSTWY)
4,0cm SZCZELINA WENTYLACYJNA	7.0 POLISTYREN EKSTRODOWANY RYFLOWANY
MEMBRANA WYSOKOPAROPRZEPUSZCZALNA	$\lambda=0,036$ Wm/K
20,0cm KROKIEW / WELNA MIN.	SUPERFLEX 100 (3mm) Z SIATKĄ Z WELNA SZALONEGO LUB GEOMONIM
10,0cm PODBITKA / WELNA MIN.	GRUNTOWANIE-EUROLAN 3K
PŁYTA DREWNOPOCHODNA	16,0 PŁYTA ŻELBETOWA ZE SPADKIEM
PAROIZOLACJA	-13,0 STYROPIAN EPS-70
G-K NA RUSZCIE	10,0 PŁYTY WŁÓKNOCEMENTOWE
D2 DACH NAD KLATKĄ SCHODOWĄ	P5 SCHODY ZEWNĘTRZNE
POKRYCIE: BLACHA TYTAN.-CYNK. NA RABEK STOJĄCY	3cm OKŁADZINA KAMIENNA
2,5cm DESKOWANIE PEŁNE	WARSTWA SZCZEPNA
4,0cm SZCZELINA WENTYLACYJNA	2-5cm ZAPRAWA WODOPRZEPUSZCZALNA
MEMBRANA WYSOKOPAROPRZEPUSZCZALNA	MATA DRENIUJĄCA KLEJONA PUNKT. DO HYDROIZOL.
20,0cm KROKIEW / WELNA MIN.	HYDROIZOLACJA – SZLAM ELASTYCZNY
PŁYTA DREWNOPOCHODNA	BETON. KONSTR. SCHOD. ZE SPADKIEM 1,5%
PAROIZOLACJA	
12,0cm STROP ŻELBETOWY WG. PROJ. KONSTR.	
PŁYTY PROMAT DO ODPORN. REI-60	



GALICKI, SYPNIEWSKI - ARCHITEKCI S.C.

04-017 Warszawa ul. Kinowa 20/23

Adres pracowni:
03-922 Warszawa ul. Międzynarodowa 58 / 60a m.13
tel./fax (22) 617 92 26

PROJEKT:
PROJEKT BUDOWLANY PRZEBUDOWY I NADBUDOWY BUDYNKU „ BURS Y” NA TERENIE PARKU PAŃSTWOWEGO ZESPOŁU PIEŚNI I TAŃCA „MAZOWSZE”
OTRĘBUSY UL. ŚWIERKOWA 2, dz. nr ew. 490 obręb 0015

INWESTOR:
Państwowy Zespół Pieśni i Tańca „Mazowsze”
im. Tadeusza Sygietyńskiego
05-805 Otrębusy, ul. Świerkowa 2

RYSUNEK:
PRZEKRÓJ C-C

BRANŻA: ARCHITEKTURA
FAZA: PROJEKT TECHNICZNY

AUTOR:
arch. JACEK GALICKI
upr. nr UA-V-7342-5/26/91/WK
do projektowania w spec. architektonicznej bez ograniczeń

SPRAWDZAJĄCY:
arch. WŁODZIMIERZ SYPNIEWSKI
upr. nr Wa-158/92
do projektowania w spec. architektonicznej bez ograniczeń

DATA: 01.07.2022	NR RYSUNKU: PT-AP-03
SKALA: 1:50	