


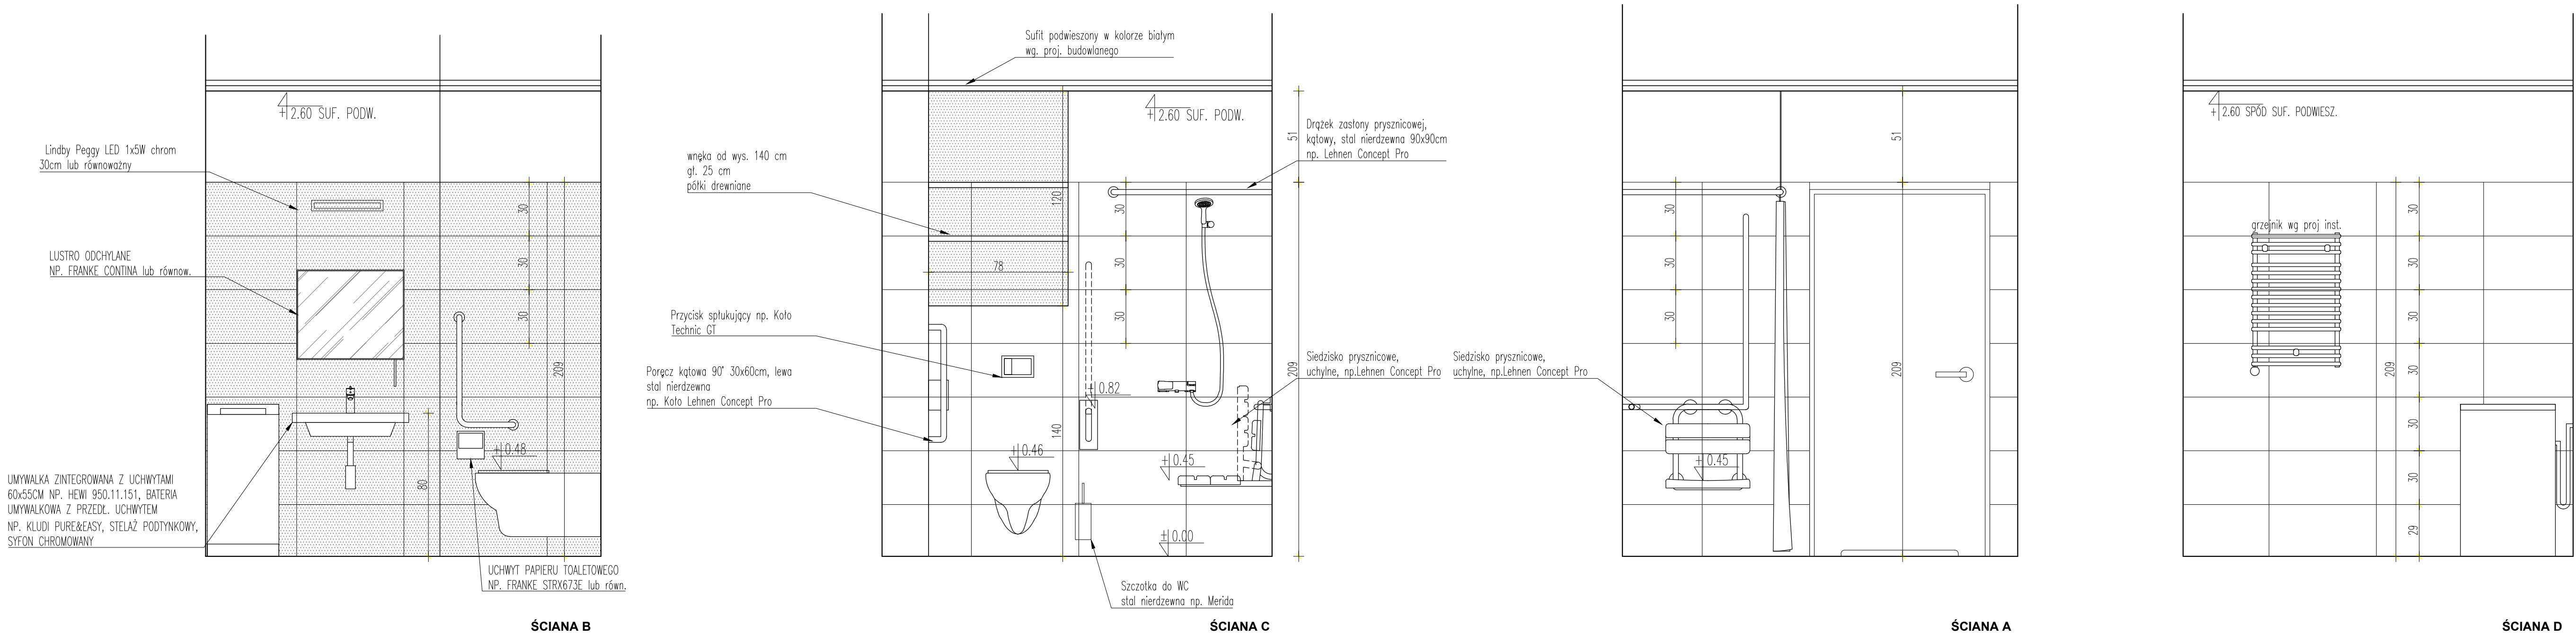


ŚCIANA B

ŚCIANA C

ŚCIANA A

ŚCIANA D

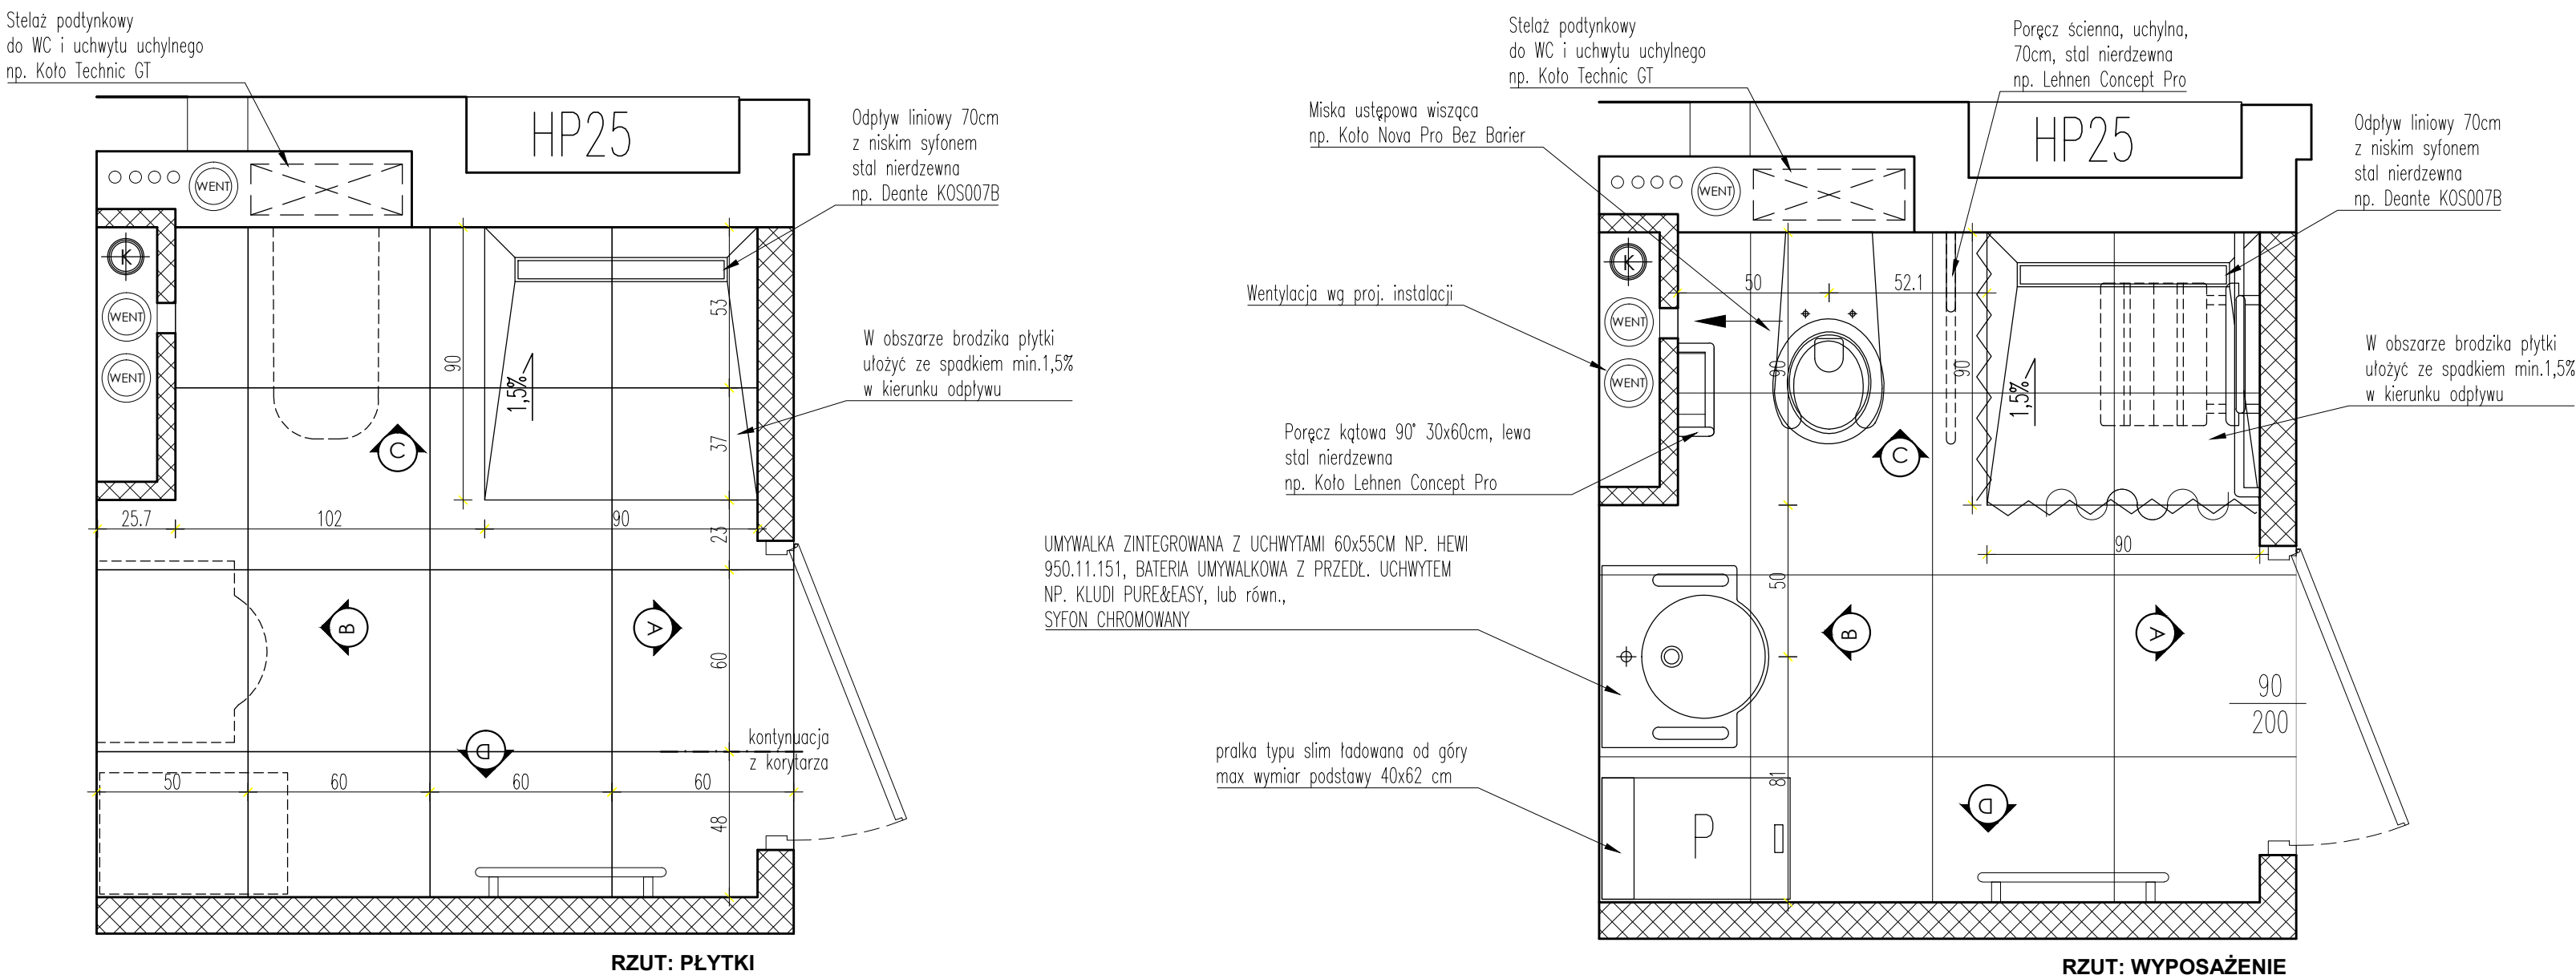

RZUT: PŁYTKI

RZUT: WYPOSAŻENIE

OKŁADZINY CERAMICZNE:

ŚCIANY A, C, D:

GRES REKT. POLER 59,8X29,8 gr. 10mm
podwójny zasyp
odp. na ścieranie 175
fuga 3mm w kolorze płytek
kolor gryś zbliżony do RAL7047

ŚCIANA B:

GRES REKT. POLER 59,8X29,8 gr. 10mm
podwójny zasyp
odp. na ścieranie 175
fuga 3mm w kolorze płytek
kolor gryś zbliżony do RAL7024

PODŁOGA:

GRES REKT. MAT. 59,8X59,8 gr. 10mm
podwójny zasyp
antypoślizg. R10
odp. na ścieranie 175
fuga 3mm w kolorze płytek impregnowana
kolor gryś zbliżony do RAL7047

GAŁICKI, SYPIŃEWSKI - ARCHITEKCI S.C. 04-017 Warszawa ul. Kinowa 20/23 Adres pracowni: 03-922 Warszawa ul. Międzynarodowa 58 / 60a m.13 tel./fax (22) 617 92 26	
PROJEKT: PROJEKT BUDOWLANY PRZEBUDOWY I NADBUDOWY BUDYNKU „BURSY” NA TERENIE PARKU PAŃSTWOWEGO ZESPOŁU PIEŚNI I TANCA „MAZOWSZE” OTRĘBUSY UL. ŚWIERKOWA 2, dz. nr ew. 490 obręb 0015	
INWESTOR: Państwowy Zespół Pieśni i Tańca „Mazowsze” im. Tadeusza Sygietyńskiego 05-805 Otrębusy, ul. Świerkowa 2	
RYSEK: WNĘTRZA: ŁAZIENKA W POK. 3.2	
BRANŻA: ARCHITEKTURA	
FAZA: PROJEKT TECHNICZNY	
AUTOR: arch. JACEK GAŁICKI upr. nr UA-V-7342-S/24/91/WK do projektowania w spec. architektonicznej bez ograniczeń	
SPRAWDZAJĄCY: arch. WŁODZIMIERZ SYPIŃEWSKI upr. nr Wa-158/92 do projektowania w spec. architektonicznej bez ograniczeń	
DATA: 01.07.2022	NR RYSUNKU: PT-AW-05
SKALA: 1:20	