


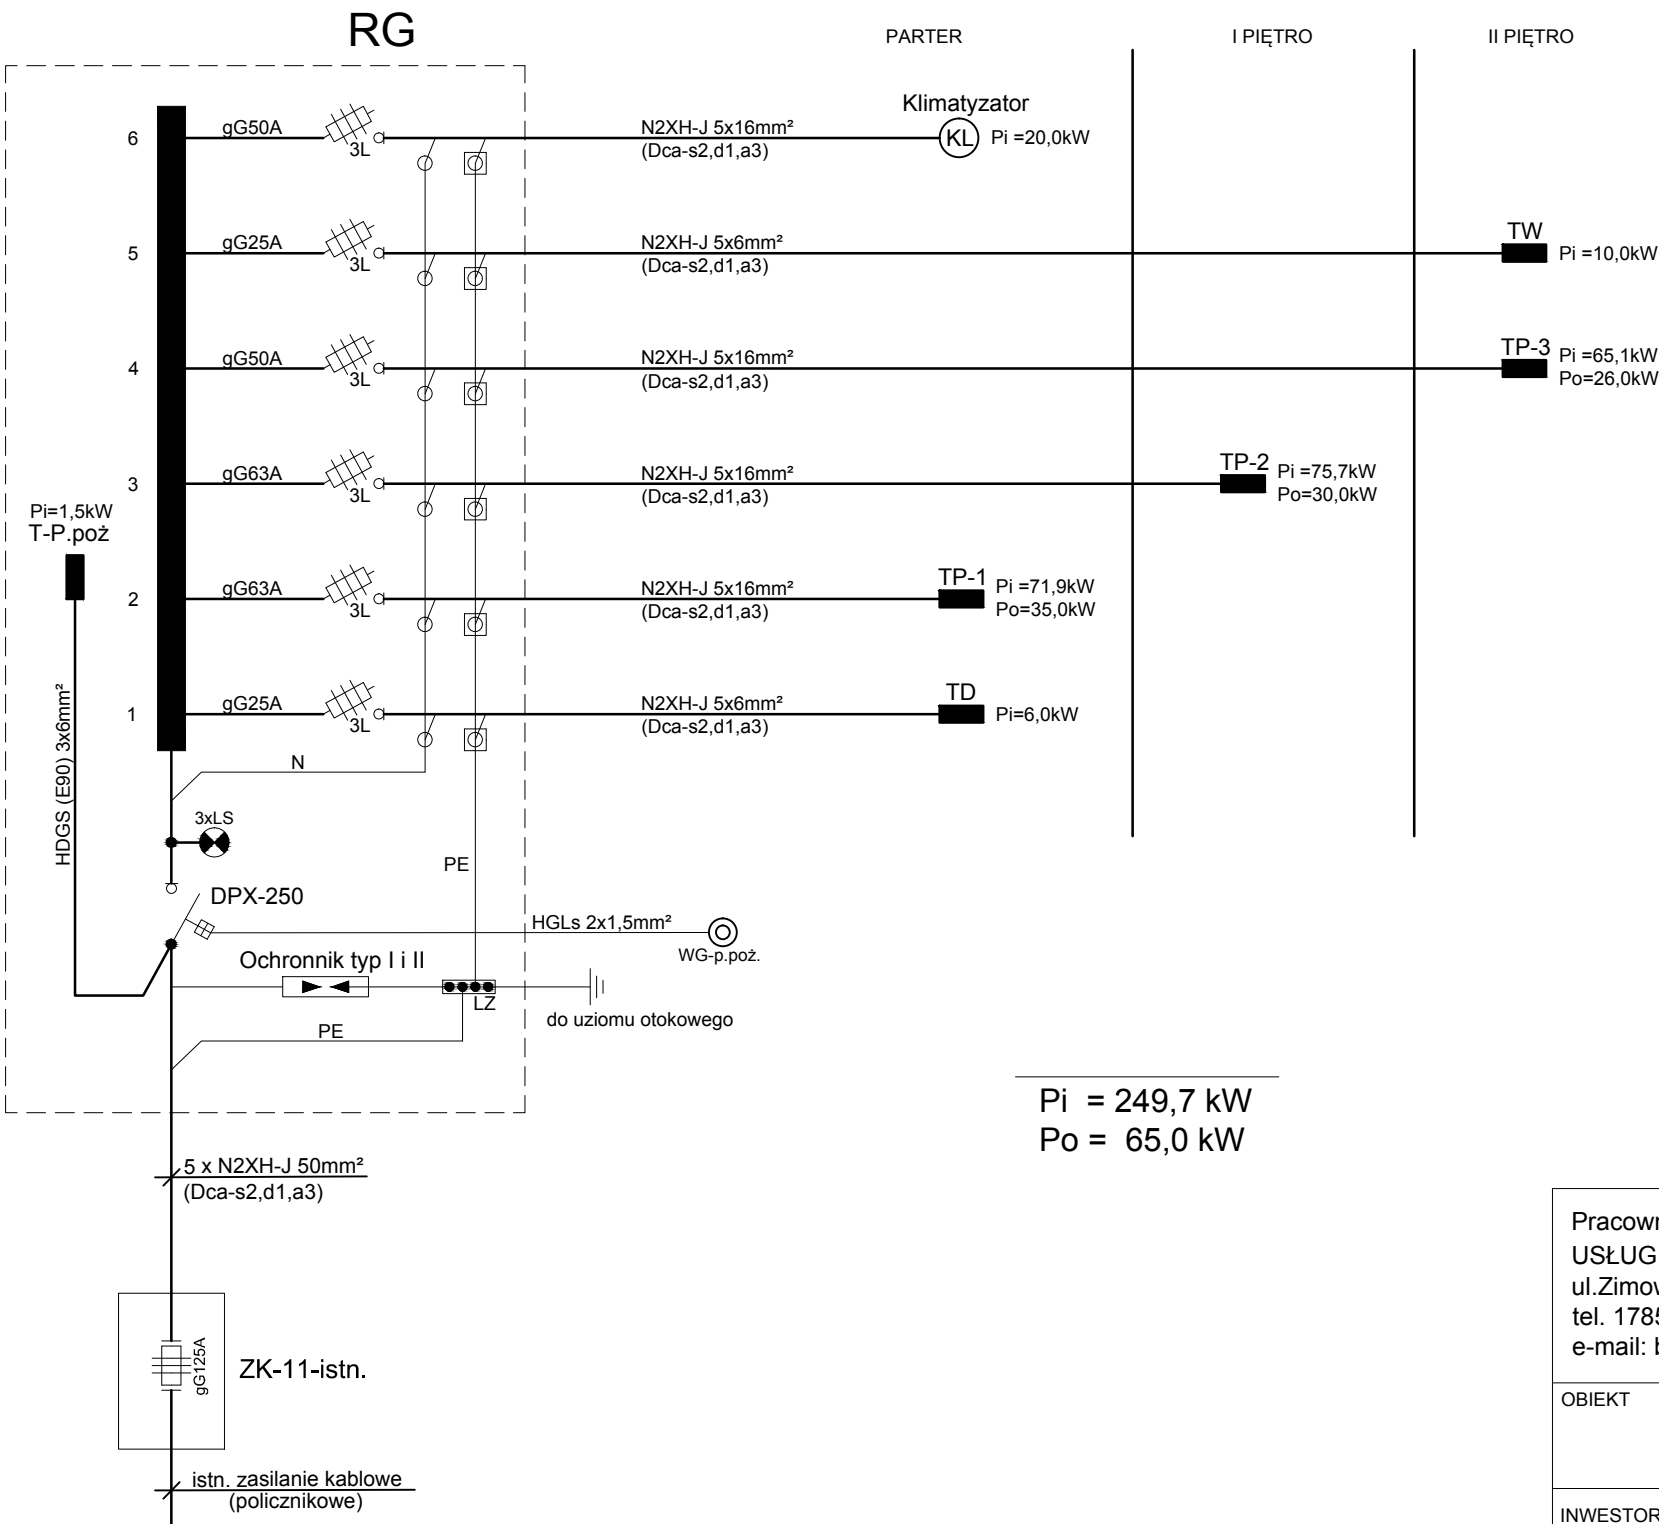

Pracownia Projektowa: USŁUGI PROJEKTOWE RYSZARD ROGOZIŃSKI ul.Zimowa 3, 35-303 Rzeszów tel. 178590520, fax. 178590522 e-mail: biuro.rogozinski@gmail.com								
OBIEKT					PROJEKT TECHNICZNY PRZEBUDOWY I NADBUDOWY BUDYNKU "BURY NA TERENIE PARKU PAŃSTWOWEGO ZESPOŁU PIEŚNI I TAŃCA "MAZOWSZE" OTRĘBUSY UL. ŚWIERKOWA 2, dz. nr ew. 490 obręb 0015			
INWESTOR				Państwowy Zespół Pieśni i Tańca "Mazowsze" im. Tadeusza Sygietyńskiego 05-805 Otrębusy, ul. Świerkowa 2	STADIUM: P.W. BRANŻA ELEKTRYCZNA			
Projektant:		Imię i nazwisko	Nr upr. bud.	Data	Podpis			
mgr inż. Marcin Rogoziński		PDK/0251/PWOE/14	07.2022 r.					
Sprawdził:		inż. Ryszard Rogoziński	E-173/80	07.2022 r.				
Tytuł rysunku:		Schemat zasilania						
format:		A3	skala:	-	zmiana:	-	nr rysunku:	E1