


TP-2

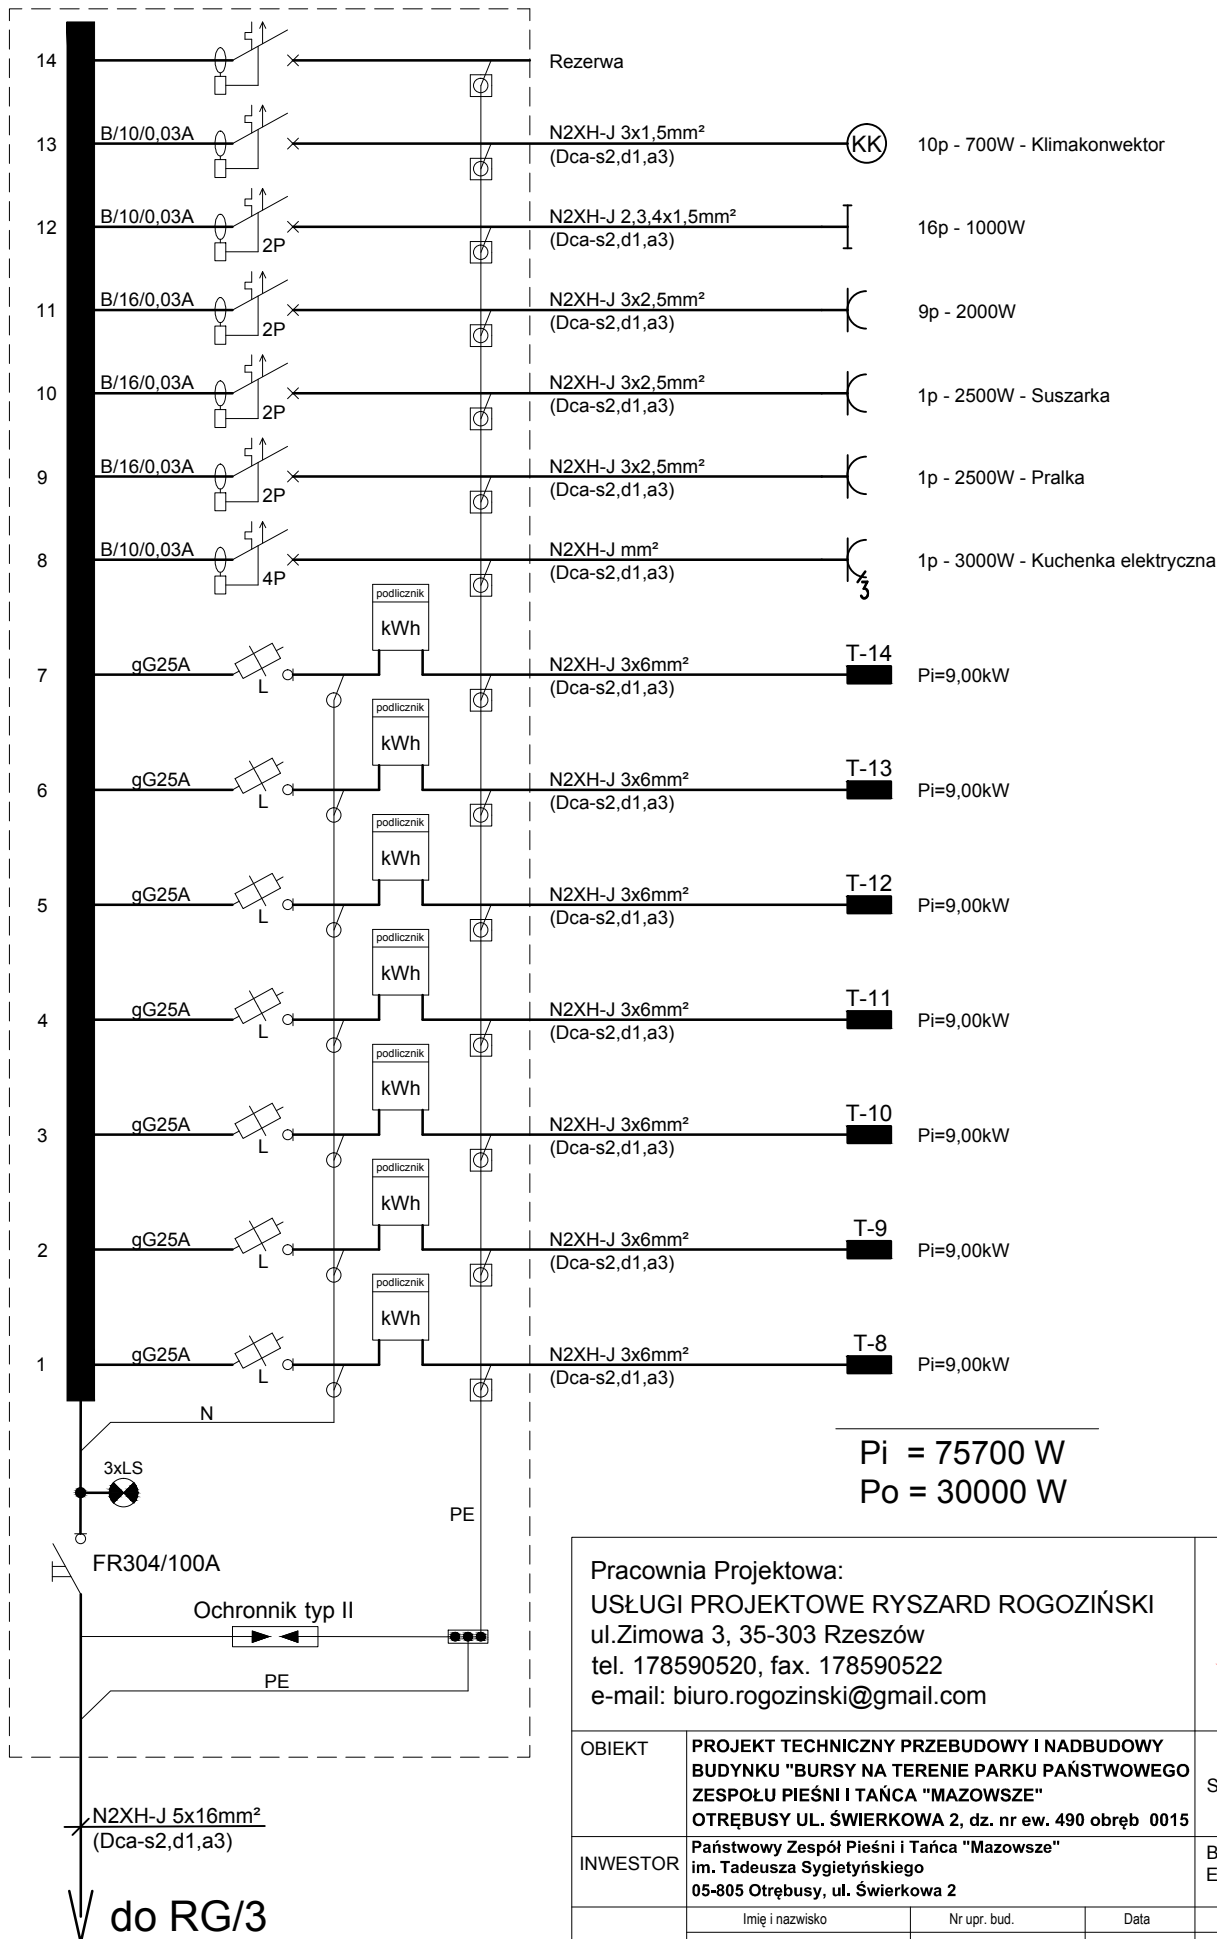

Pracownia Projektowa: USŁUGI PROJEKTOWE RYSZARD ROGOZIŃSKI ul.Zimowa 3, 35-303 Rzeszów tel. 178590520, fax. 178590522 e-mail: biuro.rogozinski@gmail.com				
OBIEKT	PROJEKT TECHNICZNY PRZEBUDOWY I NADBUDOWY BUDYNKU "BURSY NA TERENIE PARKU PAŃSTWOWEGO ZESPOŁU PIEŚNI I TAŃCA "MAZOWSZE" OTRĘBUSY UL. ŚWIERKOWA 2, dz. nr ew. 490 obręb 0015			STADIUM: P.W.
INWESTOR	Państwowy Zespół Pieśni i Tańca "Mazowsze" im. Tadeusza Sygietyńskiego 05-805 Otrębusy, ul. Świerkowa 2			BRANŻA ELEKTRYCZNA
Projektant:	Imię i nazwisko	Nr upr. bud.	Data	Podpis
	mgr inż. Marcin Rogoziński	PDK/0251/PWOE/14	07.2022 r.	
Sprawdził:	inż. Ryszard Rogoziński	E-173/80	07.2022 r.	
Tytuł rysunku:	Schemat tablicy piętrowej TP-2			
format:	A4	skala:	-	zmiana:
			-	nr rysunku:
				E3