


TP-3

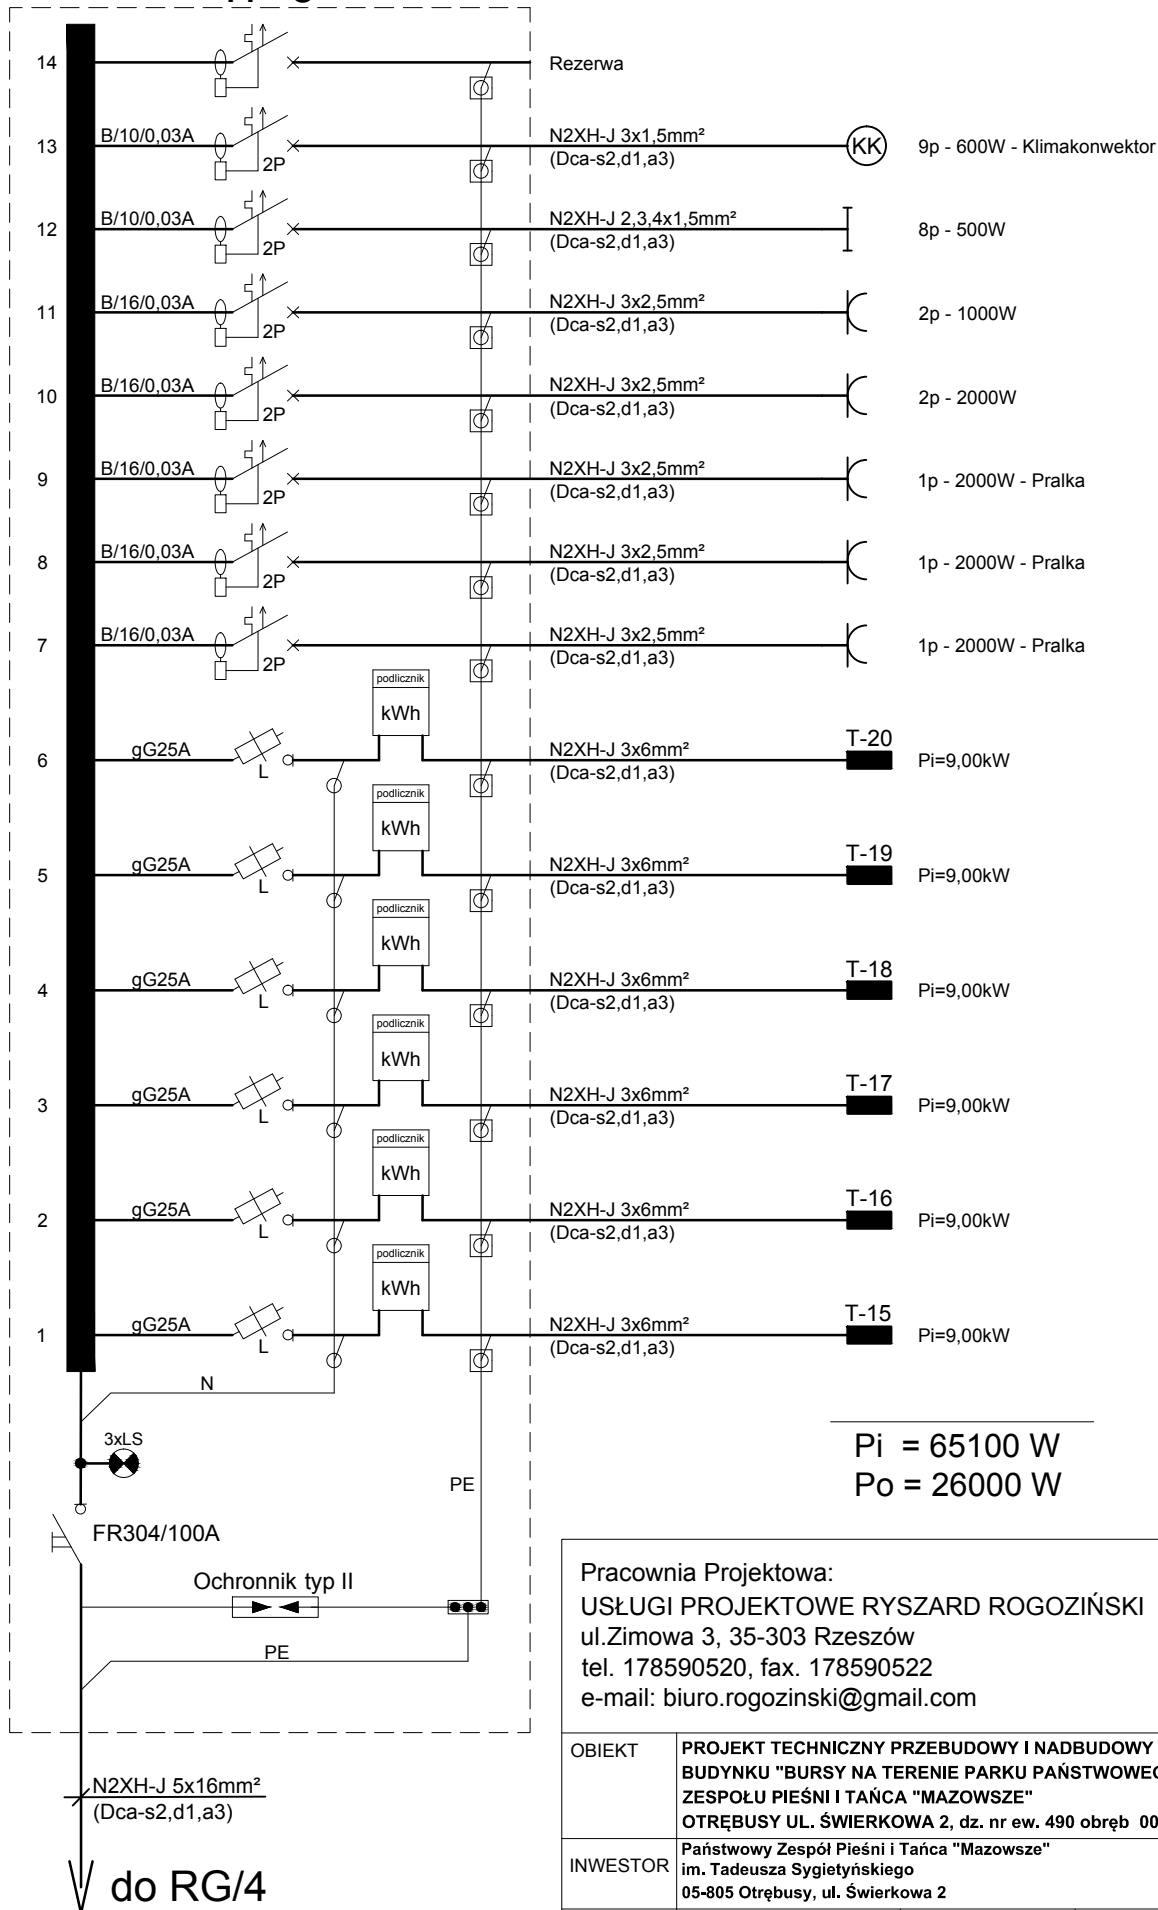

Pracownia Projektowa:
USŁUGI PROJEKTOWE RYSZARD ROGOZIŃSKI
ul. Zimowa 3, 35-303 Rzeszów
tel. 178590520, fax. 178590522
e-mail: biuro.rogozinski@gmail.com



OBIEKT	PROJEKT TECHNICZNY PRZEBUDOWY I NADBUDOWY BUDYNKU "BURSY NA TERENIE PARKU PAŃSTWOWEGO ZESPOŁU PIEŚNI I TAŃCA "MAZOWSZE" OTRĘBUSY UL. ŚWIERKOWA 2, dz. nr ew. 490 obręb 0015			STADIUM: P.W.
INWESTOR	Państwowy Zespół Pieśni i Tańca "Mazowsze" im. Tadeusza Sygietyńskiego 05-805 Otrębusy, ul. Świerkowa 2			BRANŻA ELEKTRYCZNA
Projektant:	Imię i nazwisko	Nr upr. bud.	Data	Podpis
Sprawdził:	mgr inż. Marcin Rogoziński	PDK/0251/PWOE/14	07.2022 r.	
Tytuł rysunku:	inż. Ryszard Rogoziński	E-173/80	07.2022 r.	
format:	A4			nr rysunku: E4
skala:	-			
zmiana:	-			

Schemat tablicy piętrowej TP-3