
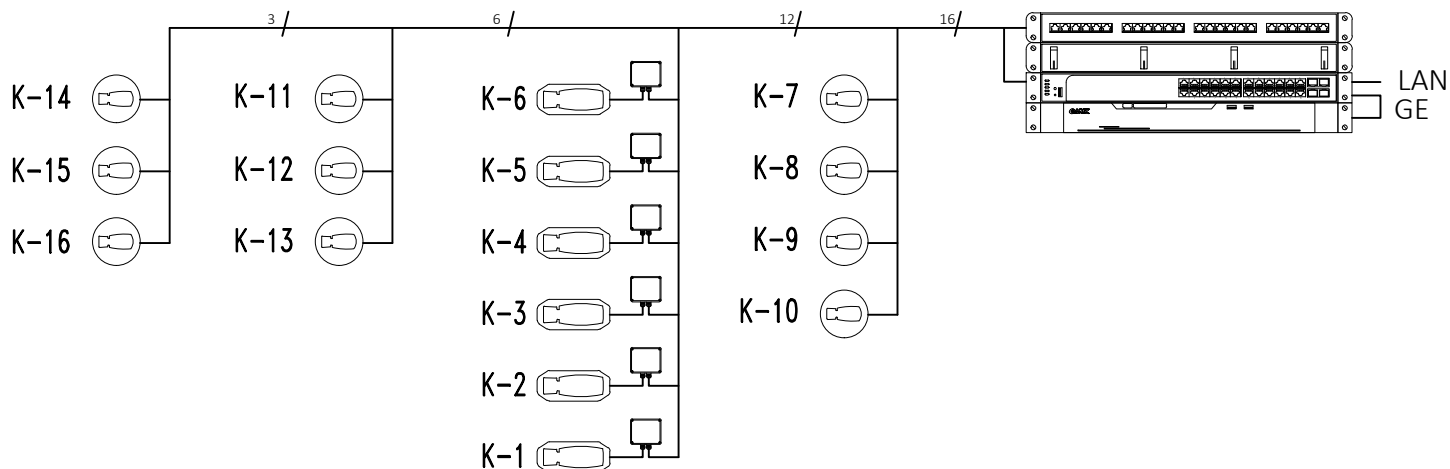


PARTER

urządzenia CCTV
w GPD

LEGENDA:

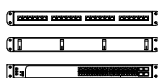

Panel 24xRJ45 FTP kat. 5e

Organizator kabli

Switch 24 port PoE 380W + 4 1000 BASE-X Fiber SFP port NETGEAR GS728TPPv2 PoE 380W



Rejestrator GANZ NR8-32F82-V + 2xHDD 8TB

Rejestrator IP 32ch, 8MP @ 30FPS, H.264/H.265, 2x HDD 8TB, 1x VGA / 1x HDMI do 4K (2 niezależne wyjścia), P2P/Chmura, 2x LAN 1Gbps, 2x USB 2.0, Alarm 8x IN / 1x OUT, Audio 1x IN / 1x OUT, obudowa Smart 1U, Zasilanie, DC12V (zasilacz w komplecie). Obsługa funkcji analityki obrazu GenSTAR IVS z kamer ZN8 GenSTAR.

Kamera IP kopuła, **GANZ ZN8-80DT5M213DL**

Kamera IP GENSTAR kopułkowa 5MP (30FPS) | 2.7-13.5mm MFZ | 1/2.8" CMOS, 3 strumienie H.265/H.264/MJPEG, WDR>96dB, mechaniczny filtr IR-cut, SMART-IR do 30 metrów, Alarm 1x IN / 1x OUT, Audio 1x IN / 1x OUT, ONVIF S, obsługa kart SD do 256GB, 3D-DNR, HLC, BLC, tryb korytarzowy 9:16, ROI, Defog. Obudowa metalowa wandaloodporna IK10, IP67, DC12V / PoE (802.3af). Wbudowane funkcje analityki obrazu GenSTAR IVS 2.0 (Analityka AI oparta na wzorcach).

Kamera IP bullet, **GANZ ZN8-80B5M213D**

Kamera IP GENSTAR bullet 5MP (30FPS) | 2.7-13.5mm MFZ | 1/2.8" CMOS, 3 strumienie H.265/H.264/MJPEG, WDR>96dB, mechaniczny filtr IR-cut, SMART-IR do 40 metrów, Alarm 1x IN / 1x OUT, Audio 1x IN / 1x OUT, ONVIF S, obsługa kart SD do 256GB, 3D-DNR, HLC, BLC, tryb korytarzowy 9:16, ROI, Defog. Obudowa metalowa wandaloodporna IP67, DC12V / PoE (802.3af). Wbudowane funkcje analityki obrazu GenSTAR IVS 2.0 (Analityka AI oparta na wzorcach).



Ogranicznik przepięć PoE EWIMAR BOX PTU-51-EXT/PoE/MINI

UWAGI:

- Zasilanie kamer wewnątrz i na zewnątrz budynków poprzez PoE.
- Podgląd obrazu - na dowolnym komputerze z zainstalowanym oprogramowaniem klienckim

Pracownia Projektowa:
USŁUGI PROJEKTOWE RYSZARD ROGOZIŃSKI
ul.Zimowa 3, 35-303 Rzeszów
tel. 178590520, fax. 178590522
e-mail: biuro.rogozinski@gmail.com



OBIEKT **PROJEKT TECHNICZNY PRZEBUDOWY I NADBUDOWY
BUDYNKU "BURSY NA TERENIE PARKU PAŃSTWOWEGO
ZESPOŁU PIEŚNI I TAŃCA "MAZOWSZE"
OTRĘBUSY UL. ŚWIERKOWA 2, dz. nr ew. 490 obręb 0015**

STADIUM: P.W.

INWESTOR **Państwowy Zespół Pieśni i Tańca "Mazowsze"
im. Tadeusza Sygietyńskiego
05-805 Otrębusy, ul. Świerkowa 2**

BRANŻA
ELEKTRYCZNA

Projektant:	Imię i nazwisko	Nr upr. bud.	Data	Podpis
	mgr inż. Marcin Rogoziński	PDK/0251/PWOE/14	07.2022 r.	

Sprawdził:	inż. Ryszard Rogoziński	E-173/80	07.2022 r.	
------------	-------------------------	----------	------------	--

Tytuł rysunku:	Schemat monitoringu CCTV			
----------------	--------------------------	--	--	--

format:	A3	skala:	-	zmiana:	-	nr rysunku:	E10
---------	----	--------	---	---------	---	-------------	-----