


Listwa zasilająca
Wieszak na kable

Półka
Switch światłowodowy
Organizer kabli

Wieszak na kable
Półka
LAN AP
Organizer kabli

Półka
Organizer kabli
Wieszak na kable
Półka
LAN
LAN
Organizer kabli
Wieszak na kable

Półka
Rejestrator CCTV
Organizer kabli

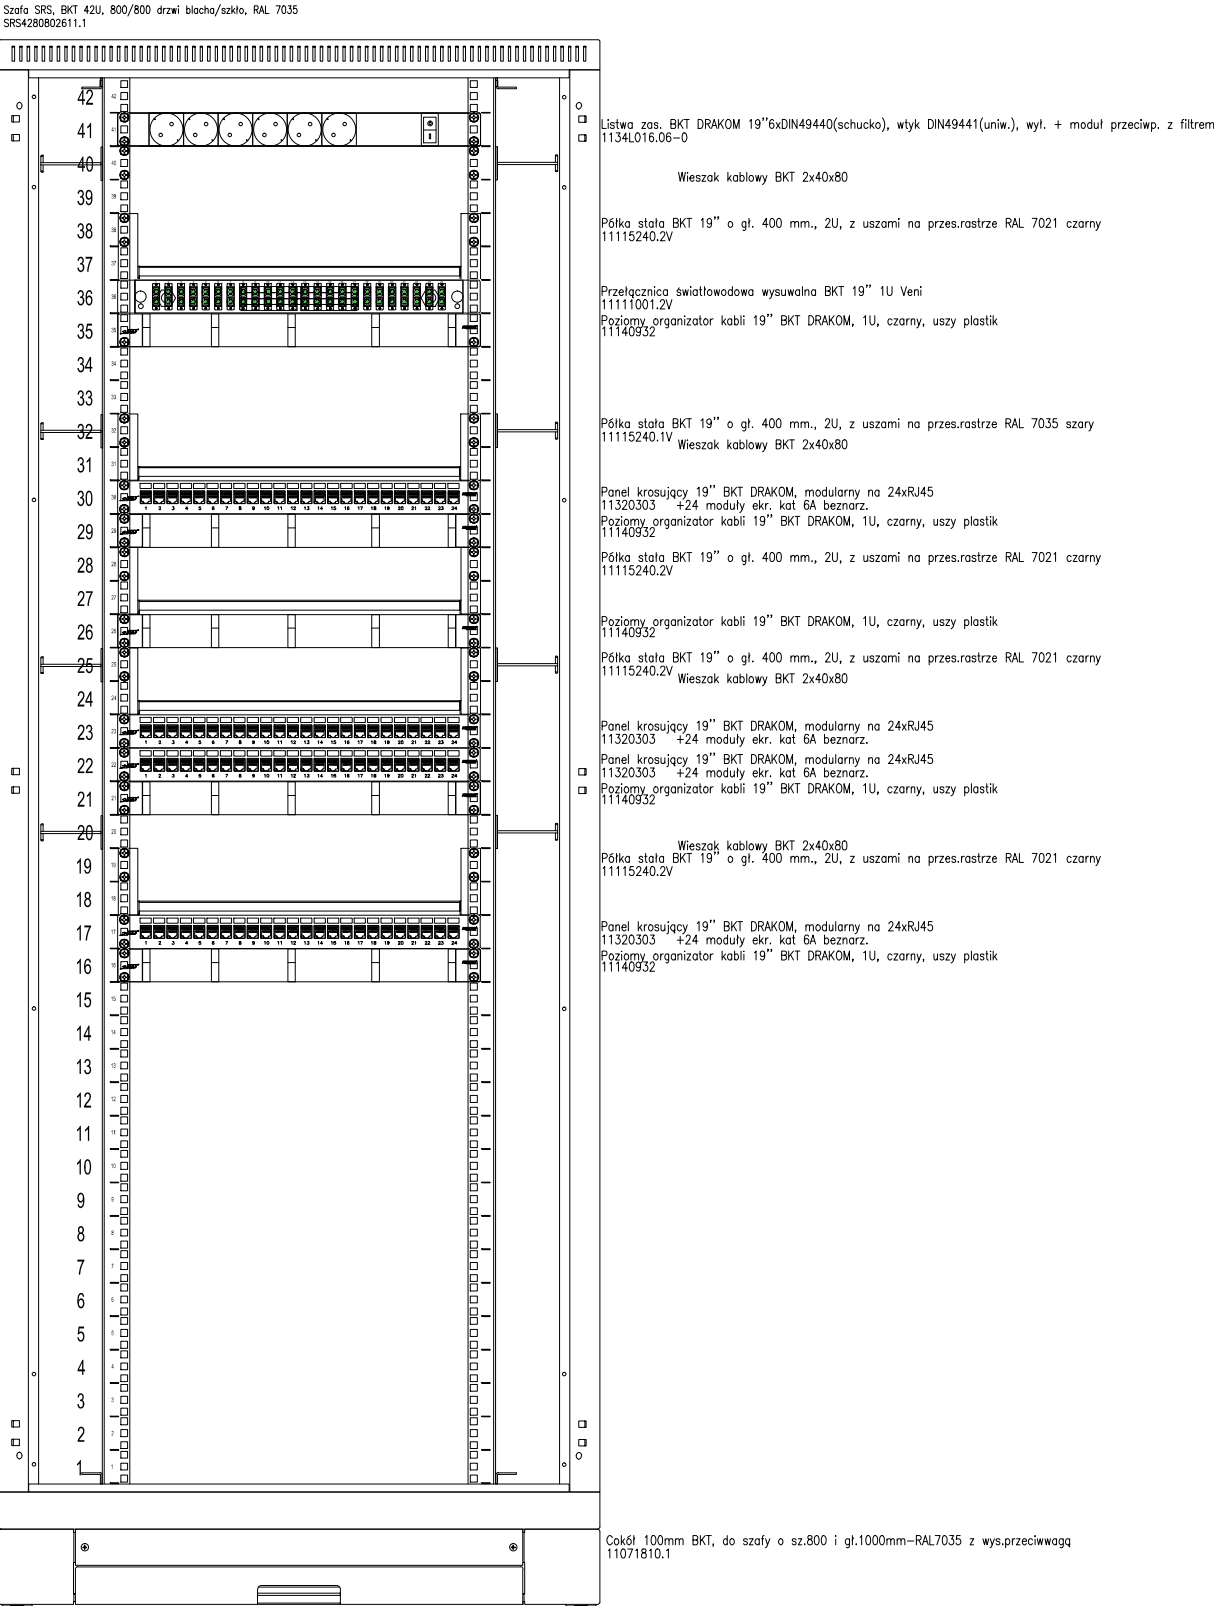

Pracownia Projektowa:
USŁUGI PROJEKTOWE RYSZARD ROGOZIŃSKI
ul.Zimowa 3, 35-303 Rzeszów
tel. 178590520, fax. 178590522
e-mail: biuro.rogozinski@gmail.com

OBIEKT	PROJEKT TECHNICZNY PRZEBUDOWY I NADBUDOWY BUDYNKU "BURSY NA TERENIE PARKU PAŃSTWOWEGO ZESPOŁU PIEŚNI I TAŃCA "MAZOWSZE" OTRĘBUSY UL. ŚWIERKOWA 2, dz. nr ew. 490 obręb 0015			STADIUM: P.W.			
INWESTOR	Państwowy Zespół Pieśni i Tańca "Mazowsze" im. Tadeusza Sygietyńskiego 05-805 Otrębusy, ul. Świerkowa 2			BRANŻA ELEKTRYCZNA			
Projektant:	Imię i nazwisko	Nr upr. bud.	Data	Podpis			
	mgr inż. Marcin Rogoziński	PDK/0251/PWOE/14	07.2022 r.				
Sprawdził:	inż. Ryszard Rogoziński	E-173/80	07.2022 r.				
Tytuł rysunku:	Wypożyczenie i elewacja szafy dystrybucyjnej PD						
format:	A3	skala:	-	zmiana:	-	nr rysunku:	E11