


CSP
-projektowana

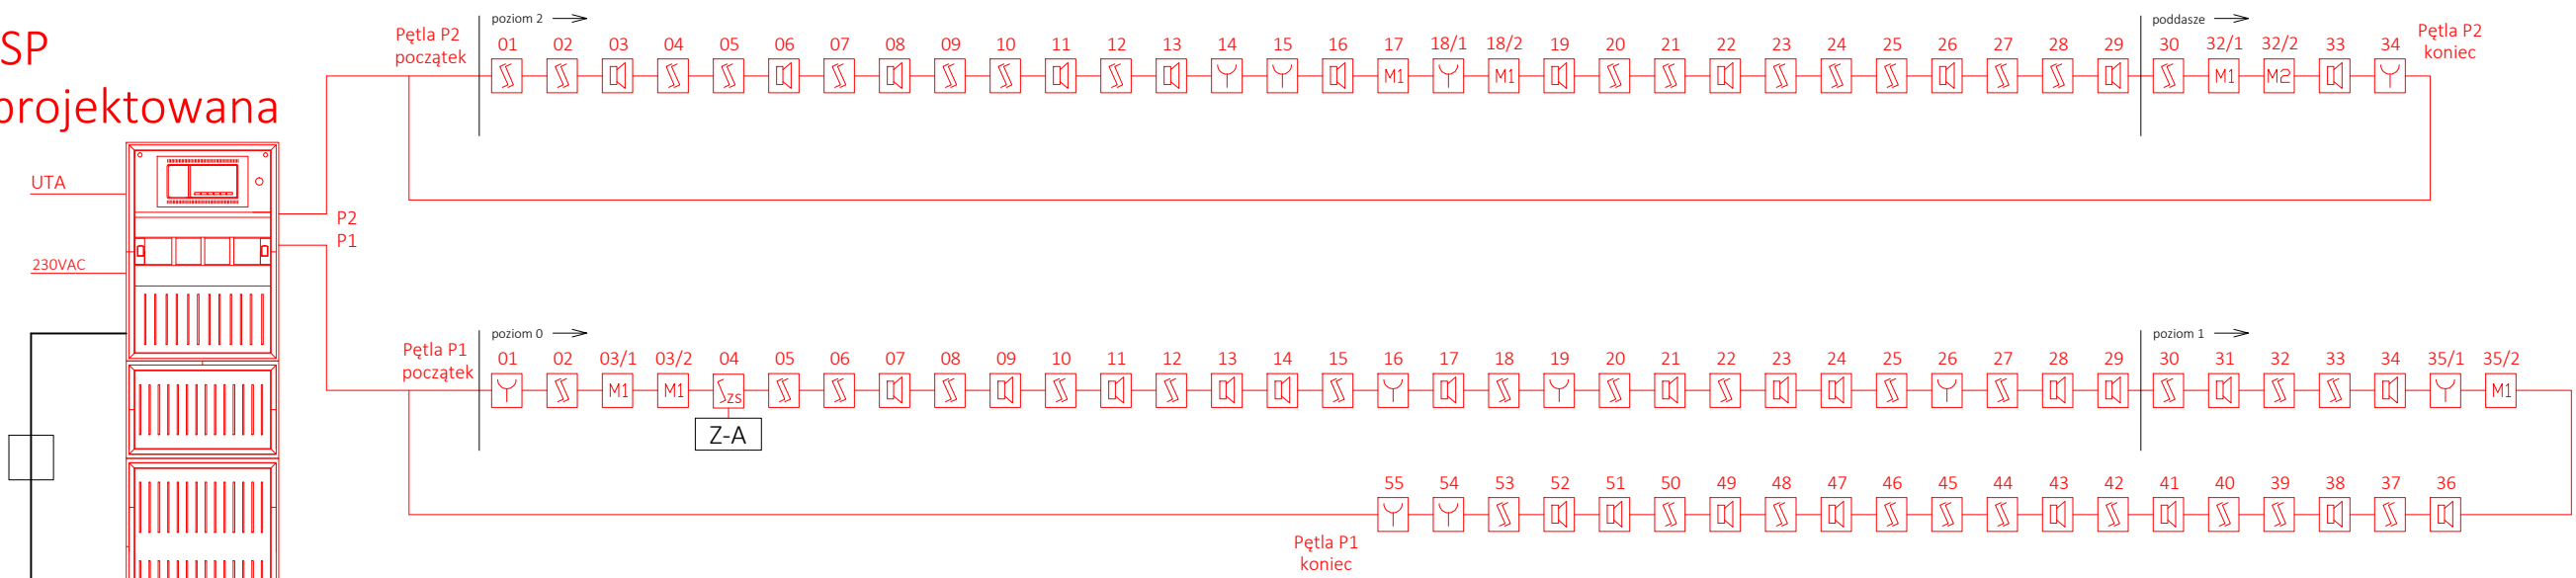

Moduł P1_03/1

- we1: monitoring zasilacza Z-A: awaria sieci
- we2: monitoring zasilacza Z-A: awaria baterii
- we3:
- we4:
- we5:
- we6:
- we7:
- we8:
- wy: sygnał do sterownika windy

Moduł P1_03/2

- wy: zasilanie klapy KP-6
- we1: monitoring KD-6: otwarta
- we2: monitoring KD-6: zamknięta

Moduł P1_35/2

- wy: zasilanie klapy KP-5
- we1: monitoring KD-5: otwarta
- we2: monitoring KD-5: zamknięta

Moduł P2_17

- wy: sygnał do centrali COD
- we1: sygnał do centrali COD: alarm
- we2: sygnał do centrali COD: awaria
- we3:
- we4:
- we5:
- we6:
- we7:
- we8:

Moduł P2_18/2

- wy: zasilanie klapy KD-4
- we1: monitoring KD-4: otwarta
- we2: monitoring KD-4: zamknięta
- we3:
- we4:
- we5:
- we6:
- we7:
- we8:

Moduł P2_32/2

- wy: sygnał do centrali went. CW
- we1: monitoring KD-1: otwarta
- we2: monitoring KD-1: zamknięta
- we3: monitoring KD-2: otwarta
- we4: monitoring KD-2: zamknięta
- we5: monitoring KD-3: otwarta
- we6: monitoring KD-3: zamknięta
- we7:
- we8:

Moduł P2_32/1

- wy: zasilanie klapy KD-1, KD-2, KD-3
- we1:
- we2:
- we3:
- we4:
- we5:
- we6:
- we7:
- we8:

LEGENDA:

- CSP** Centrala Sygnalizacji Pożarowej BOSCH AVENAR 8000
- Optyczna czujka dymu BOSCH FAP-425-O-R
- Czujka zasysająca BOSCH FAS-420-TM
- ROP BOSCH FMC-210-DM-G-R
- Sygnalizator adresowalny optyczno akustyczny: BOSCH FNX-425U-RFR
- Moduł przekaźnikowy 8 wej, 1 wyj BOSCH FLM 420-I8R1- S
- Moduł przekaźnikowy 1 wyj BOSCH FLM-420-RLV-D + obudowa FLM-IFB126-S
- Moduł przekaźnika wyj BOSCH FLM-420-RLV8 - 8wyj.
- Zasilacz ppoż. Pulsar EN54C-3A28
- Sterownik windy
- Sterownik centrali wentylacyjnej

istniejąca CSP
- na portierni

OKABLOWANIE:

- | | |
|---------------------------------------|----------------------------------|
| 1. Przewód pętli dozorowych: | YnTKSYekw 1x2x0,8mm ² |
| 2. Przewody sygnałowe i monitorujące: | HDGs 2x0,8mm ² |
| 3. Przewód zasilania ppoż 24VDC: | HDGs 2x0,8mm ² |
| 4. Przewód CSP-UTA: | HDGs 2x0,8mm ² |
| 5. Przewód zasilania CSP: | HDGs 3x2,5mm ² |

Pracownia Projektowa: USŁUGI PROJEKTOWE RYSZARD ROGOZIŃSKI ul.Zimowa 3, 35-303 Rzeszów tel. 178590520, fax. 178590522 e-mail: biuro.rogozinski@gmail.com			
OBIEKT	PROJEKT TECHNICZNY PRZEBUDOWY I NADBUDOWY BUDYNKU "BURSY NA TERENIE PARKU PAŃSTWOWEGO ZESPOŁU PIEŚNI I TAŃCA "MAZOWSZE" OTRĘBUSY UL. ŚWIERKOWA 2, dz. nr ew. 490 obręb 0015		
INWESTOR	Państwowy Zespół Pieśni i Tańca "Mazowsze" im. Tadeusza Sygietyńskiego 05-805 Otrębusy, ul. Świerkowa 2		BRANŻA ELEKTRYCZNA
Projektant:	Imię i nazwisko	Nr upr. bud.	Data
	mgr inż. Marcin Rogoziński	PDK/0251/PWOE/14	07.2022 r.
Sprawdził:	inż. Ryszard Rogoziński	E-173/80	07.2022 r.
Tytuł rysunku:	Schemat instalacji systemu sygnalizacji pożaru		
format:	A3	skala:	-
		zmiana:	-
		nr rysunku:	E12