


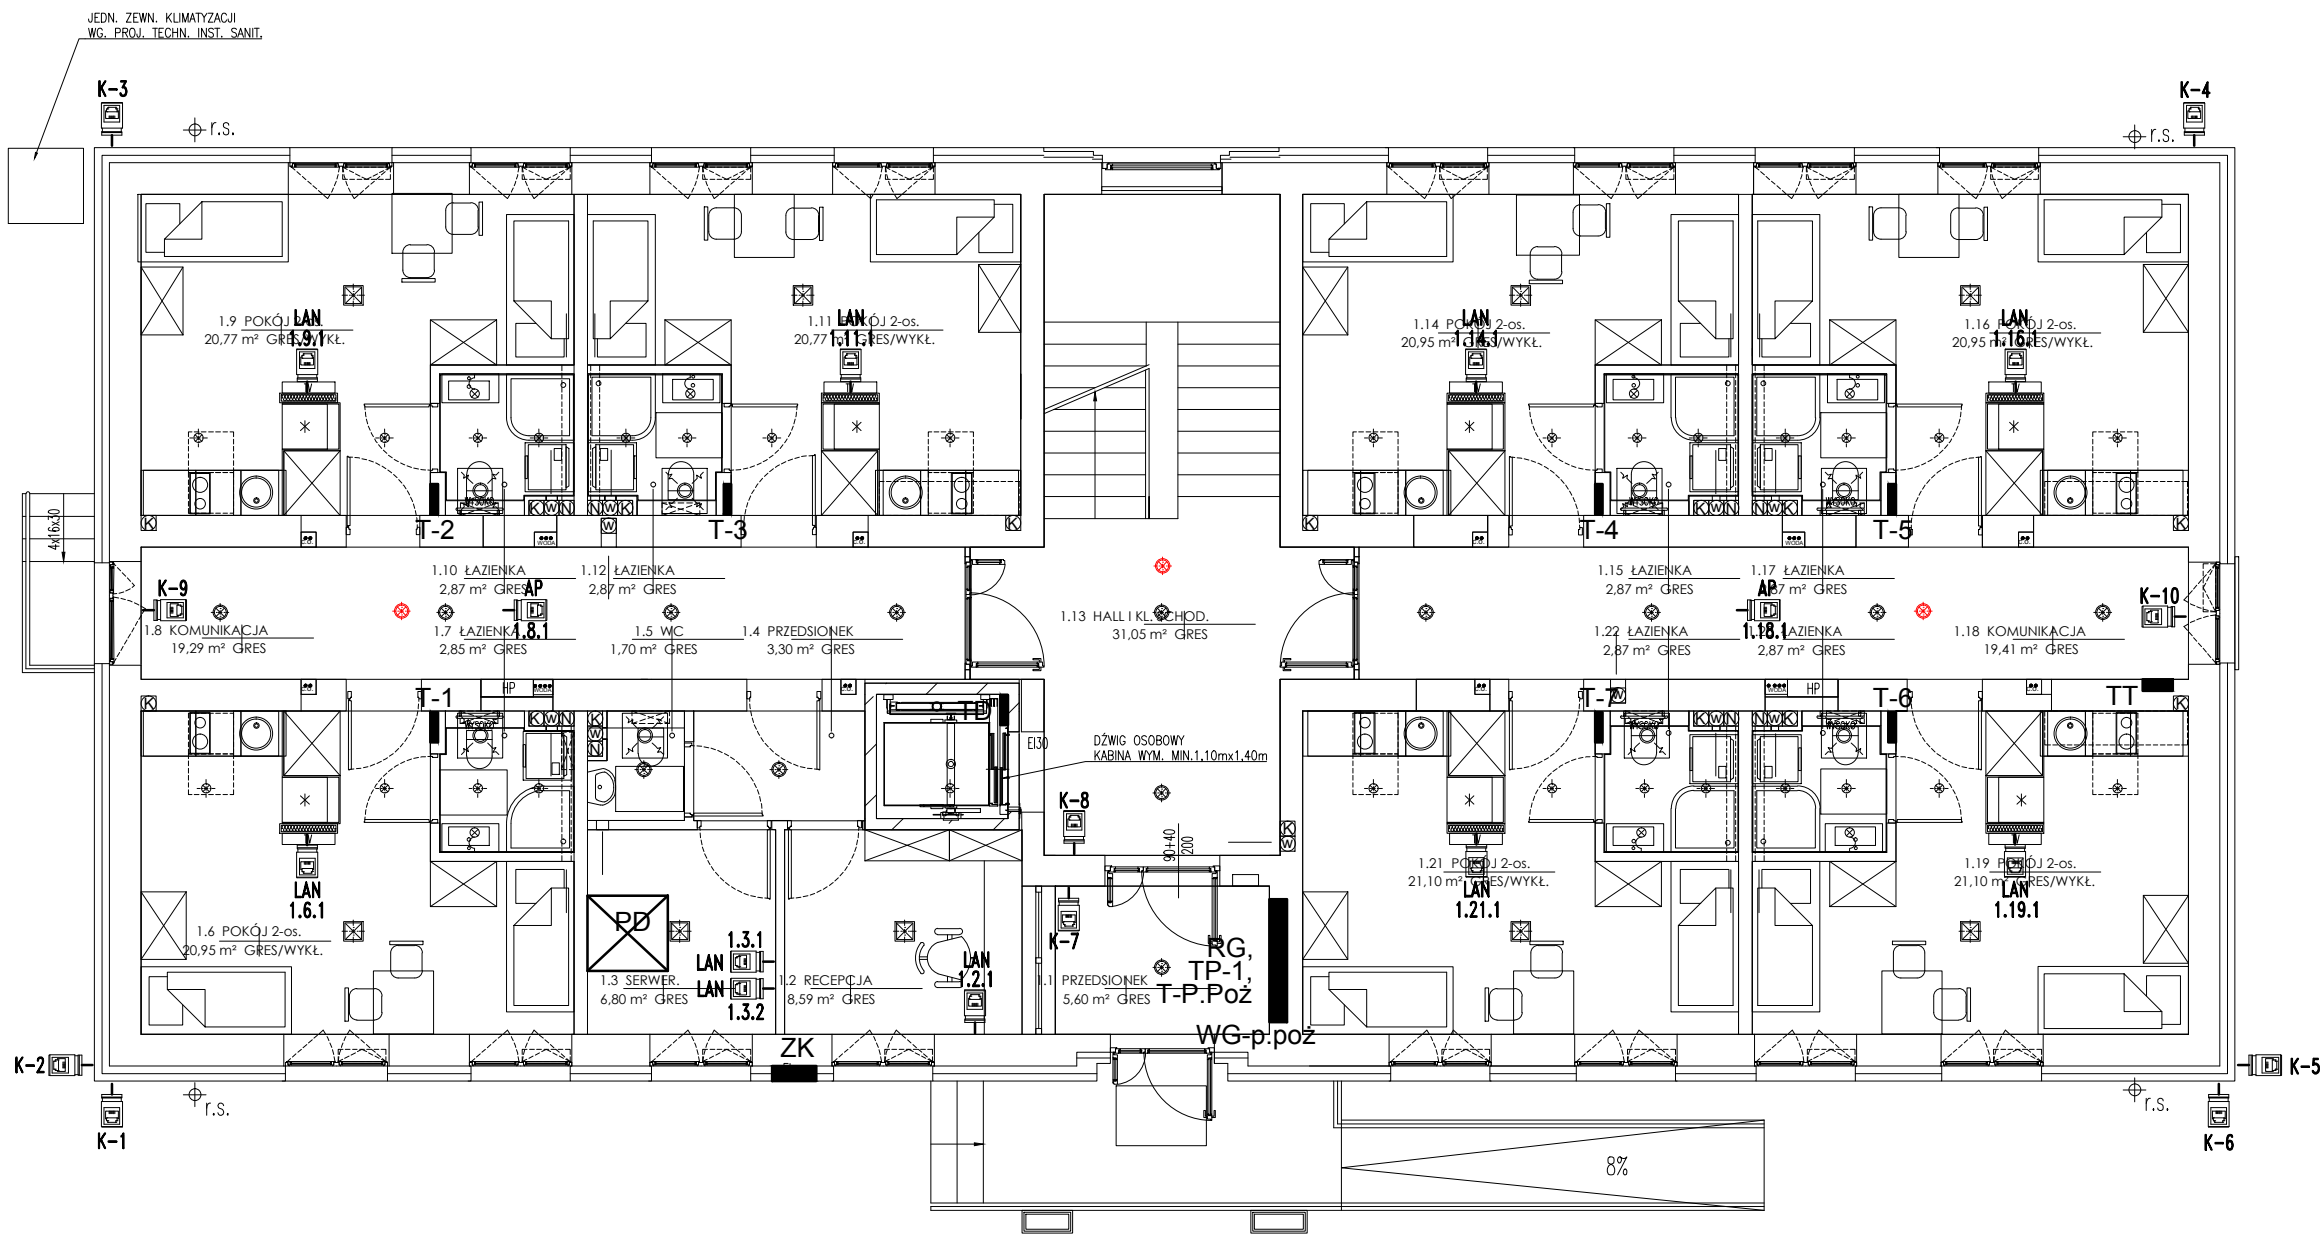

Pracownia Projektowa:
USŁUGI PROJEKTOWE RYSZARD ROGOZIŃSKI
ul.Zimowa 3, 35-303 Rzeszów
tel. 178590520, fax. 178590522
e-mail: biuro.rogozinski@gmail.com



OBIEKT PROJEKT TECHNICZNY PRZEBUDOWY I NADBUDOWY BUDYNKU "BURSY NA TERENIE PARKU PAŃSTWOWEGO ZESPOŁU PIEŚNI I TAŃCA "MAZOWSZE" OTRĘBUSY UL. ŚWIERKOWA 2, dz. nr ew. 490 obręb 0015

STADIUM: P.W.

INWESTOR Państwowy Zespół Pieśni i Tańca "Mazowsze" im. Tadeusza Sygietyńskiego 05-805 Otrębusy, ul. Świerkowa 2

BRANŻA ELEKTRYCZNA

Projektant:	Imię i nazwisko	Nr upr. bud.	Data	Podpis
Sprawdził:	inż. Ryszard Rogoziński	PDK/0251/PWOE/14	07.2022 r.	
Tytuł rysunku:	Rzut parteru - instalacja sieci LAN			