


Parter

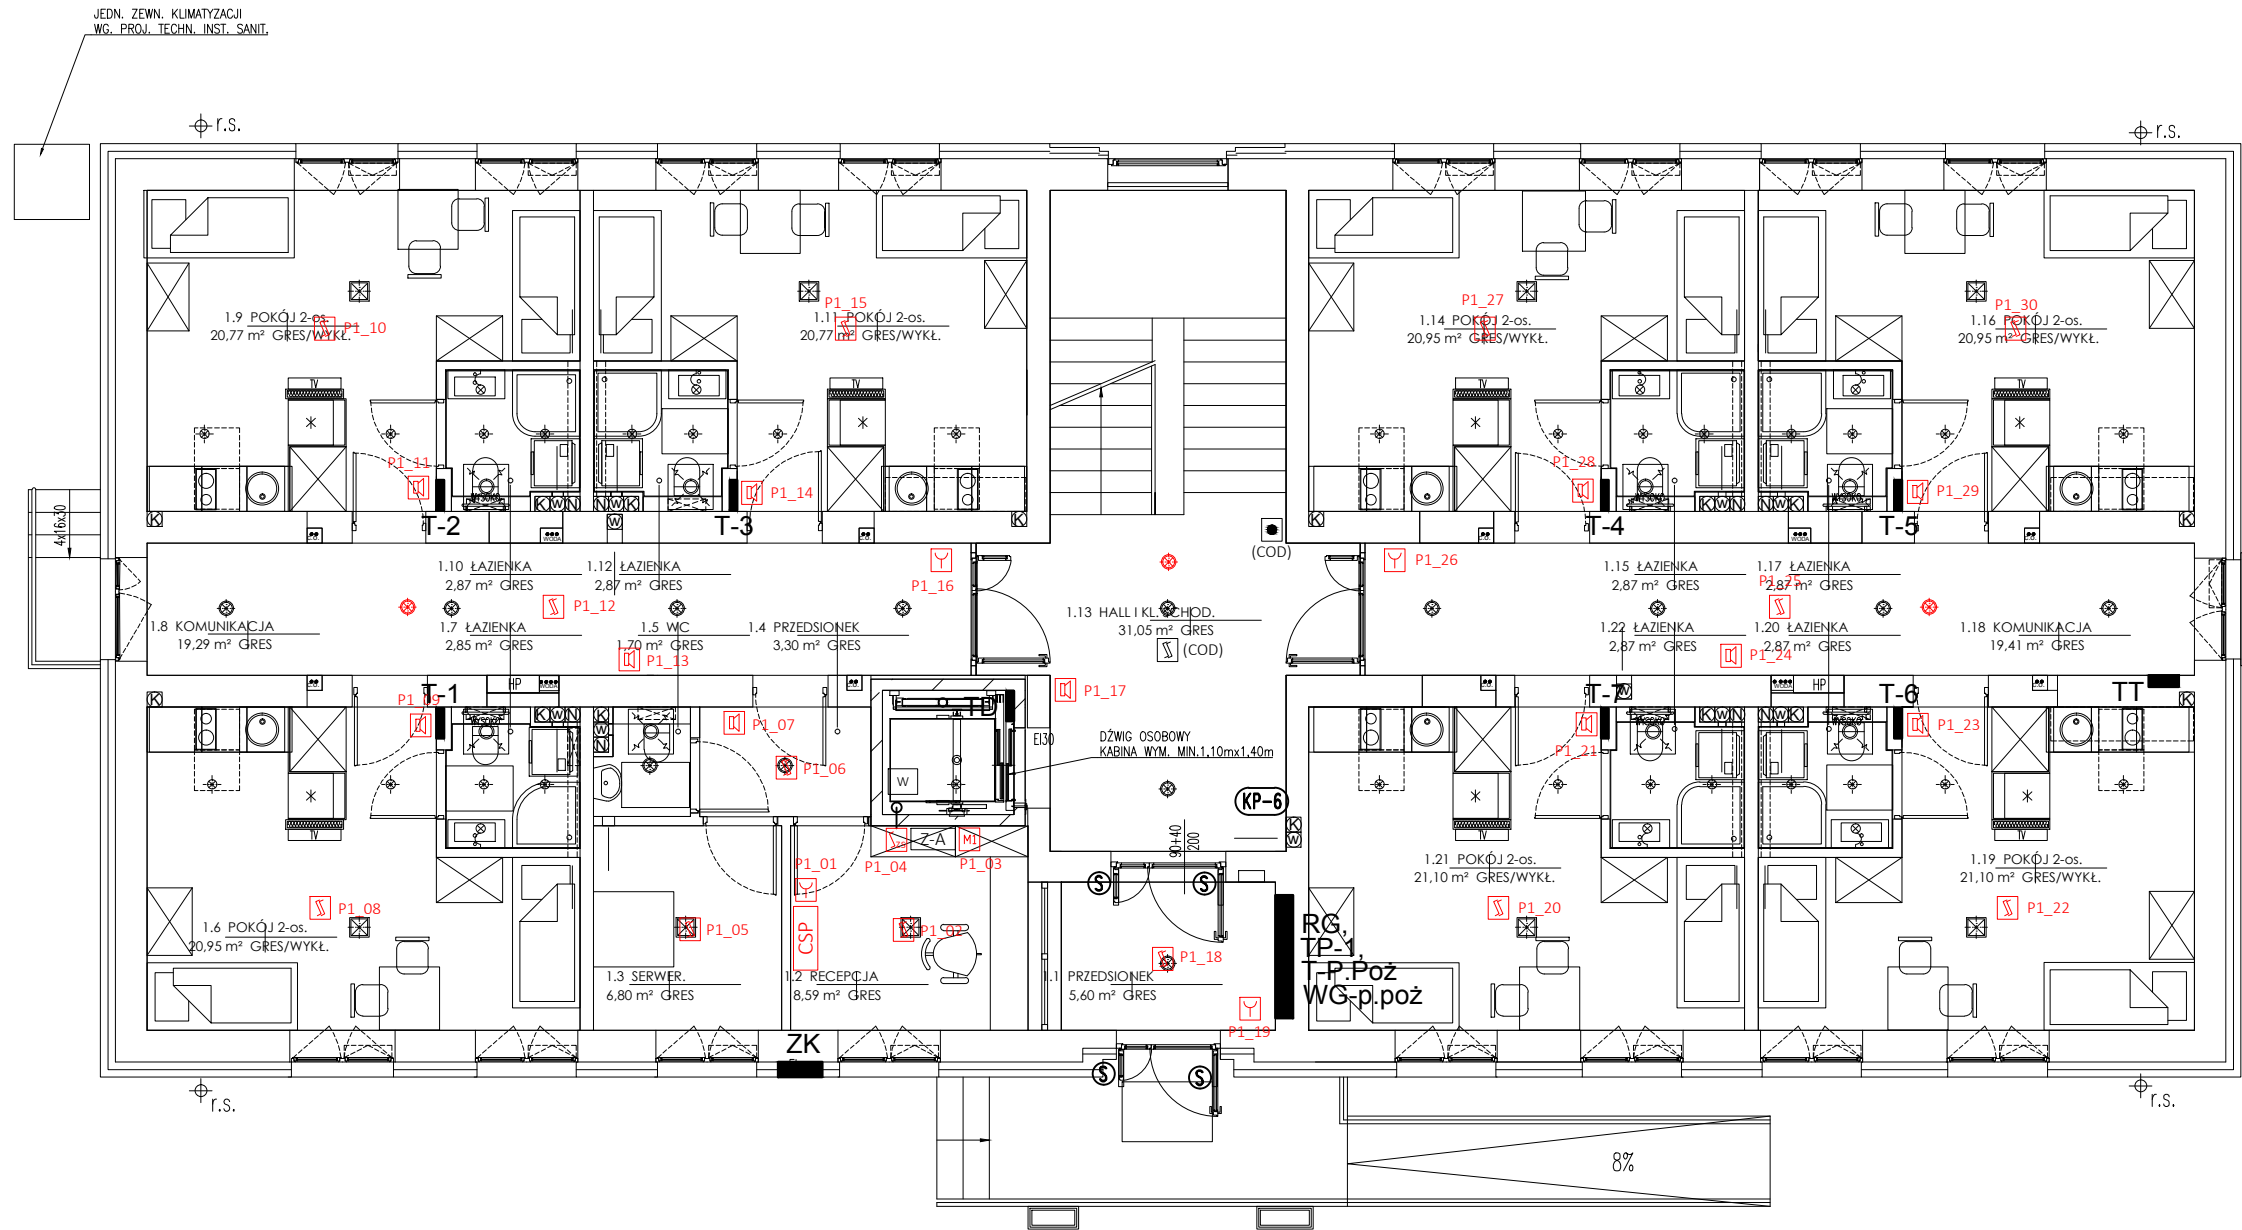

LEGENDA:

- | | |
|---|--|
| CSP | Centrala Sygnalizacji Pożarowej BOSCH AVENAR 8000 |
|  | Optyczna czujka dymu BOSCH FAP-425-O-R |
|  | Czujka zasysająca BOSCH FAS-420-TM |
|  | ROP BOSCH FMC-210-DM-G-R |
|  | Sygnalizator adresowalny optyczno akustyczny: BOSCH FNX-425U-RFR |
|  | Moduł przekaźnikowy 8 wej, 1 wyj BOSCH FLM 420-IBR1- S |
|  | Moduł przekaźnikowy 1 wyj BOSCH FLM-420-RLV-D + obudowa FLM-IFB126-S |
| COD.. | Centrala oddymiania AFG |
| (COD)  | Ręczny Przycisk Oddymiania |
| (COD)  | Przycisk przewietrzania |
| (COD)  | Czujka dymu |
| (COD)  | Czujka pogodowa |
| Z-A | Zasilacz ppoż. Pulsar EN54C-3A28 |
| W | Sterownik windy |
| CW.. | Sterownik centrali wentylacyjnej |
|  | Siłownik drzwi napowietrzających |
|  | Kłapa pożarowa 24V |

OKABLOWANIE:

- | | |
|---------------------------------------|----------------------------------|
| 1. Przewód pętli dozorowych: | YnTKSYekw 1x2x0,8mm ² |
| 2. Przewody sygnałowe i monitorujące: | HDGS 2x0,8mm ² |
| 3. Przewód zasilania ppoż 24VDC: | HDGS 2x0,8mm ² |
| 4. Przewód CSP-UTA: | HDGS 2x0,8mm ² |
| 5. Przewód zasilania CSP: | HDGS 3x2,5mm ² |

Pracownia Projektowa: USŁUGI PROJEKTOWE RYSZARD ROGOZIŃSKI ul. Zimowa 3, 35-303 Rzeszów tel. 178590520, fax. 178590522 e-mail: biuro.rogozinski@gmail.com			
OBIEKT	PROJEKT TECHNICZNY PRZEBUDOWY I NADBUDOWY BUDYNKU "BURY NA TERENIE PARKU PAŃSTWOWEGO ZESPOŁU PIEŚNI I TAŃCA "MAZOWSZE" OTRĘBUSY UL. ŚWIERKOWA 2, dz. nr ew. 490 obręb 0015		STADIUM: P.W.
INWESTOR	Państwowy Zespół Pieśni i Tańca "Mazowsze" im. Tadeusza Sygietyńskiego 05-805 Otrębusy, ul. Świerkowa 2		BRANŻA ELEKTRYCZNA
Projektant:	Imię i nazwisko mgr inż. Marcin Rogoziński	Nr upr. bud. PDK/0251/PWOE/14	Data 07.2022 r.
Sprawdził:	inż. Ryszard Rogoziński	E-173/80	07.2022 r.
Tytuł rysunku:	Rzut parteru - instalacja systemu sygnalizacji pożaru		
format:	A3	skala:	1:100
zmiana:	-		nr rysunku:
		E16	