


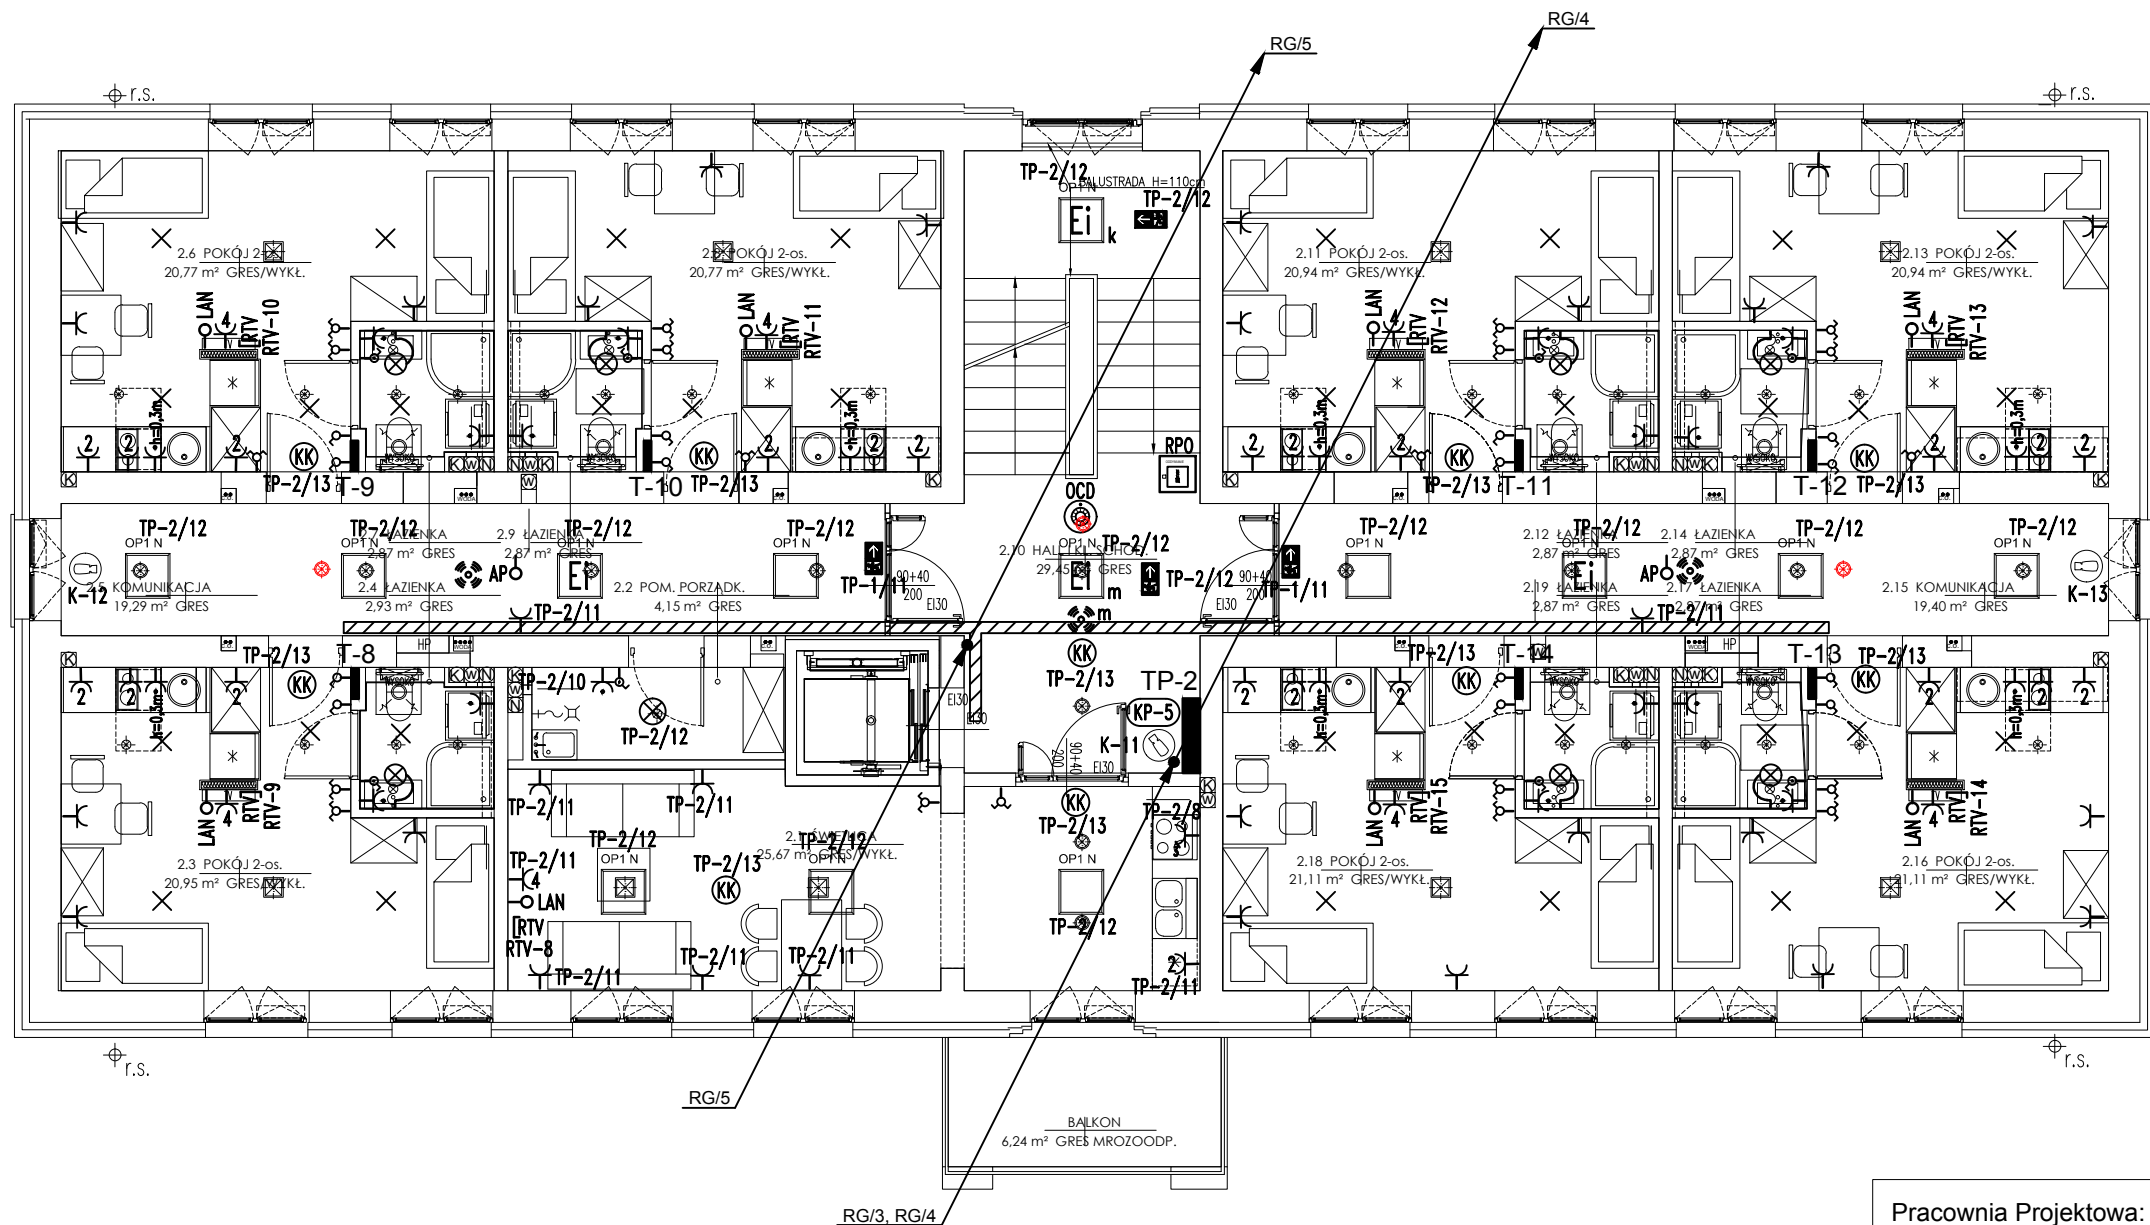

RG/3, RG/4

OP1



- Oprawa oświetleniowa FLAT LED 41W IP20 producent ES-SYSTEM (N - wersja natynkowa)
Ei - elektroinwerter



- Punkt dystrybucyjny



- Włącznik pojedynczy IP20



- Włącznik pojedynczy hermetyczny IP44



- Włącznik podwójny IP20



- Wypust oświetleniowy



- Plafoniera oświetleniowa LED 18W IP44



- Wypust oświetleniowy hermetyczny IP44



- Zewnętrzna oprawa ewakuacyjna



- Kamera monitoringu CCTV



- Kamera monitoringu CCTV



- Kłapa pożarowa 24V



- Gniazdo wtyczkowe pojedyncze IP20



- Gniazdo wtyczkowe pojedyncze IP20



- Gniazdo wtyczkowe pojedyncze IP44



- Gniazdo wtyczkowe podwójne IP20



- Gniazdo wtyczkowe 3-faz 400VAC



- Wypust zasilacza otwierania drzwi (manipulator kodowy + rygiel)



- Zwalniacz rygla drzwi



- Wypust zasilania PD (punktu dystrybucyjnego)



- Acces point (RJ45, kat.6)



- Punkt logiczny LAN (RJ45, kat.6)



- Punkt logiczny RTV

- Koryto kablowe 150mm

Pracownia Projektowa:
USŁUGI PROJEKTOWE RYSZARD ROGOZIŃSKI
ul. Zimowa 3, 35-303 Rzeszów
tel. 178590520, fax. 178590522
e-mail: biuro.rogozinski@gmail.com



OBIEKT PROJEKT TECHNICZNY PRZEBUDOWY I NADBUDOWY
BUDYNKU "BURSY NA TERENIE PARKU PAŃSTWOWEGO
ZESPOŁU PIEŚNI I TAŃCA "MAZOWSZE"
OTRĘBUSY UL. ŚWIERKOWA 2, dz. nr ew. 490 obręb 0015

STADIUM: P.W.

INWESTOR Państwowy Zespół Pieśni i Tańca "Mazowsze"
im. Tadeusza Sygietyńskiego
05-805 Otrębusy, ul. Świerkowa 2

BRANŻA
ELEKTRYCZNA

Projektant:	Imię i nazwisko	Nr upr. bud.	Data
	mgr inż. Marcin Rogoziński	PDK/0251/PWOE/14	07.2022 r.

Sprawdził:	Imię i nazwisko	Data
	inż. Ryszard Rogoziński	07.2022 r.

Tytuł rysunku:	Rzut I piętra - instalacje elektryczne		
format:	skala:	zmiana:	nr rysunku:
A3	1:100	-	E17