


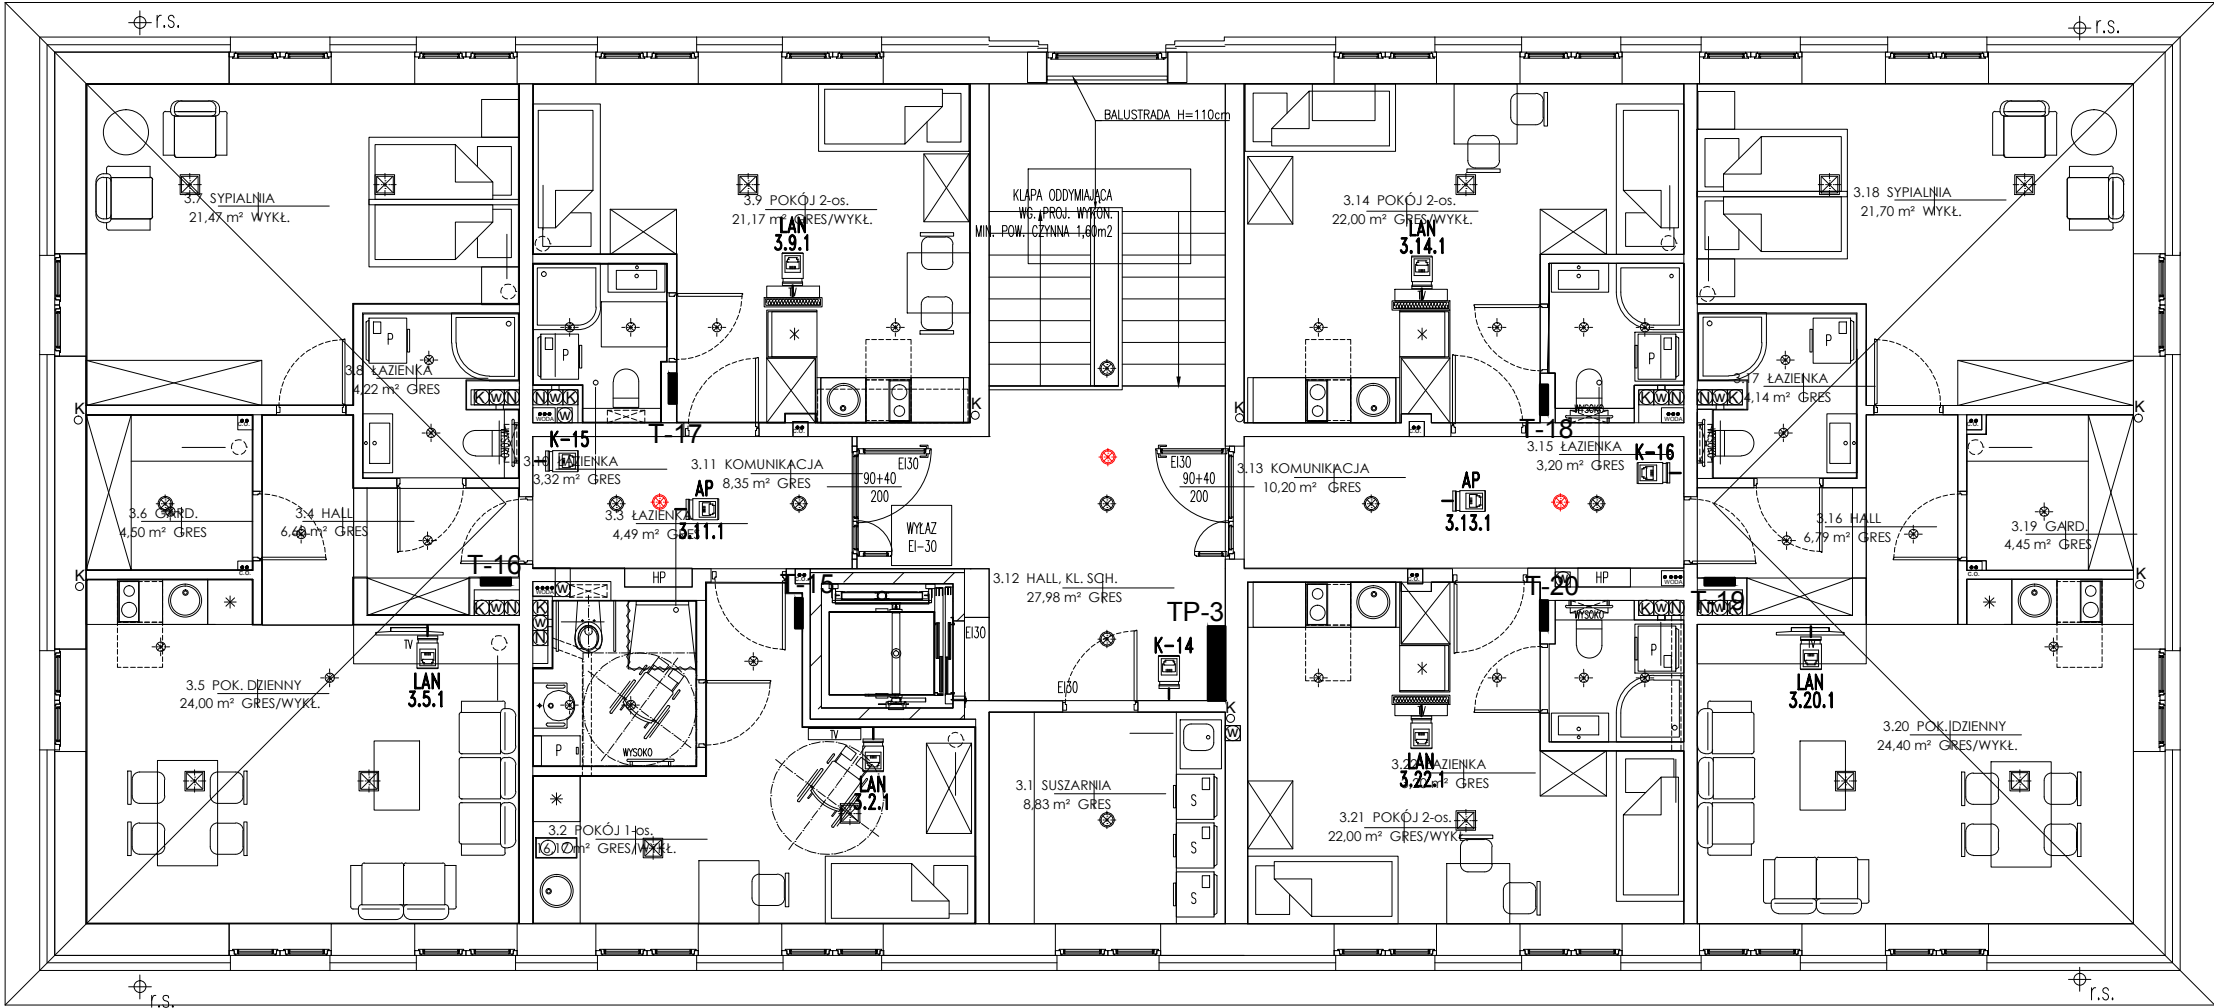

Pracownia Projektowa:
USŁUGI PROJEKTOWE RYSZARD ROGOZIŃSKI
ul. Żimowa 3, 35-303 Rzeszów
tel. 178590520, fax. 178590522
e-mail: biuro.rogozinski@gmail.com



OBIEKT PROJEKT TECHNICZNY PRZEBUDOWY I NADBUDOWY
BUDYNKU "BURSY NA TERENIE PARKU PAŃSTWOWEGO
ZESPOŁU PIEŚNI I TAŃCA "MAZOWSZE"
OTRĘBUSY UL. ŚWIERKOWA 2, dz. nr ew. 490 obręb 0015

STADIUM: P.W.

INWESTOR Państwowy Zespół Pieśni i Tańca "Mazowsze"
im. Tadeusza Sygietyńskiego
05-805 Otrębusy, ul. Świerkowa 2

BRANŻA
ELEKTRYCZNA

Projektant:	Imię i nazwisko	Nr upr. bud.	Data	Podpis
Sprawdził:	inż. Ryszard Rogoziński	PDK/0251/PWOE/14	07.2022 r.	
	inż. Ryszard Rogoziński	E-173/80	07.2022 r.	

Tytuł rysunku: Rzut II piętra - instalacja sieci LAN

format:	A3	skala:	1:100	zmiana:	-	nr rysunku:	E21
---------	----	--------	-------	---------	---	-------------	-----