


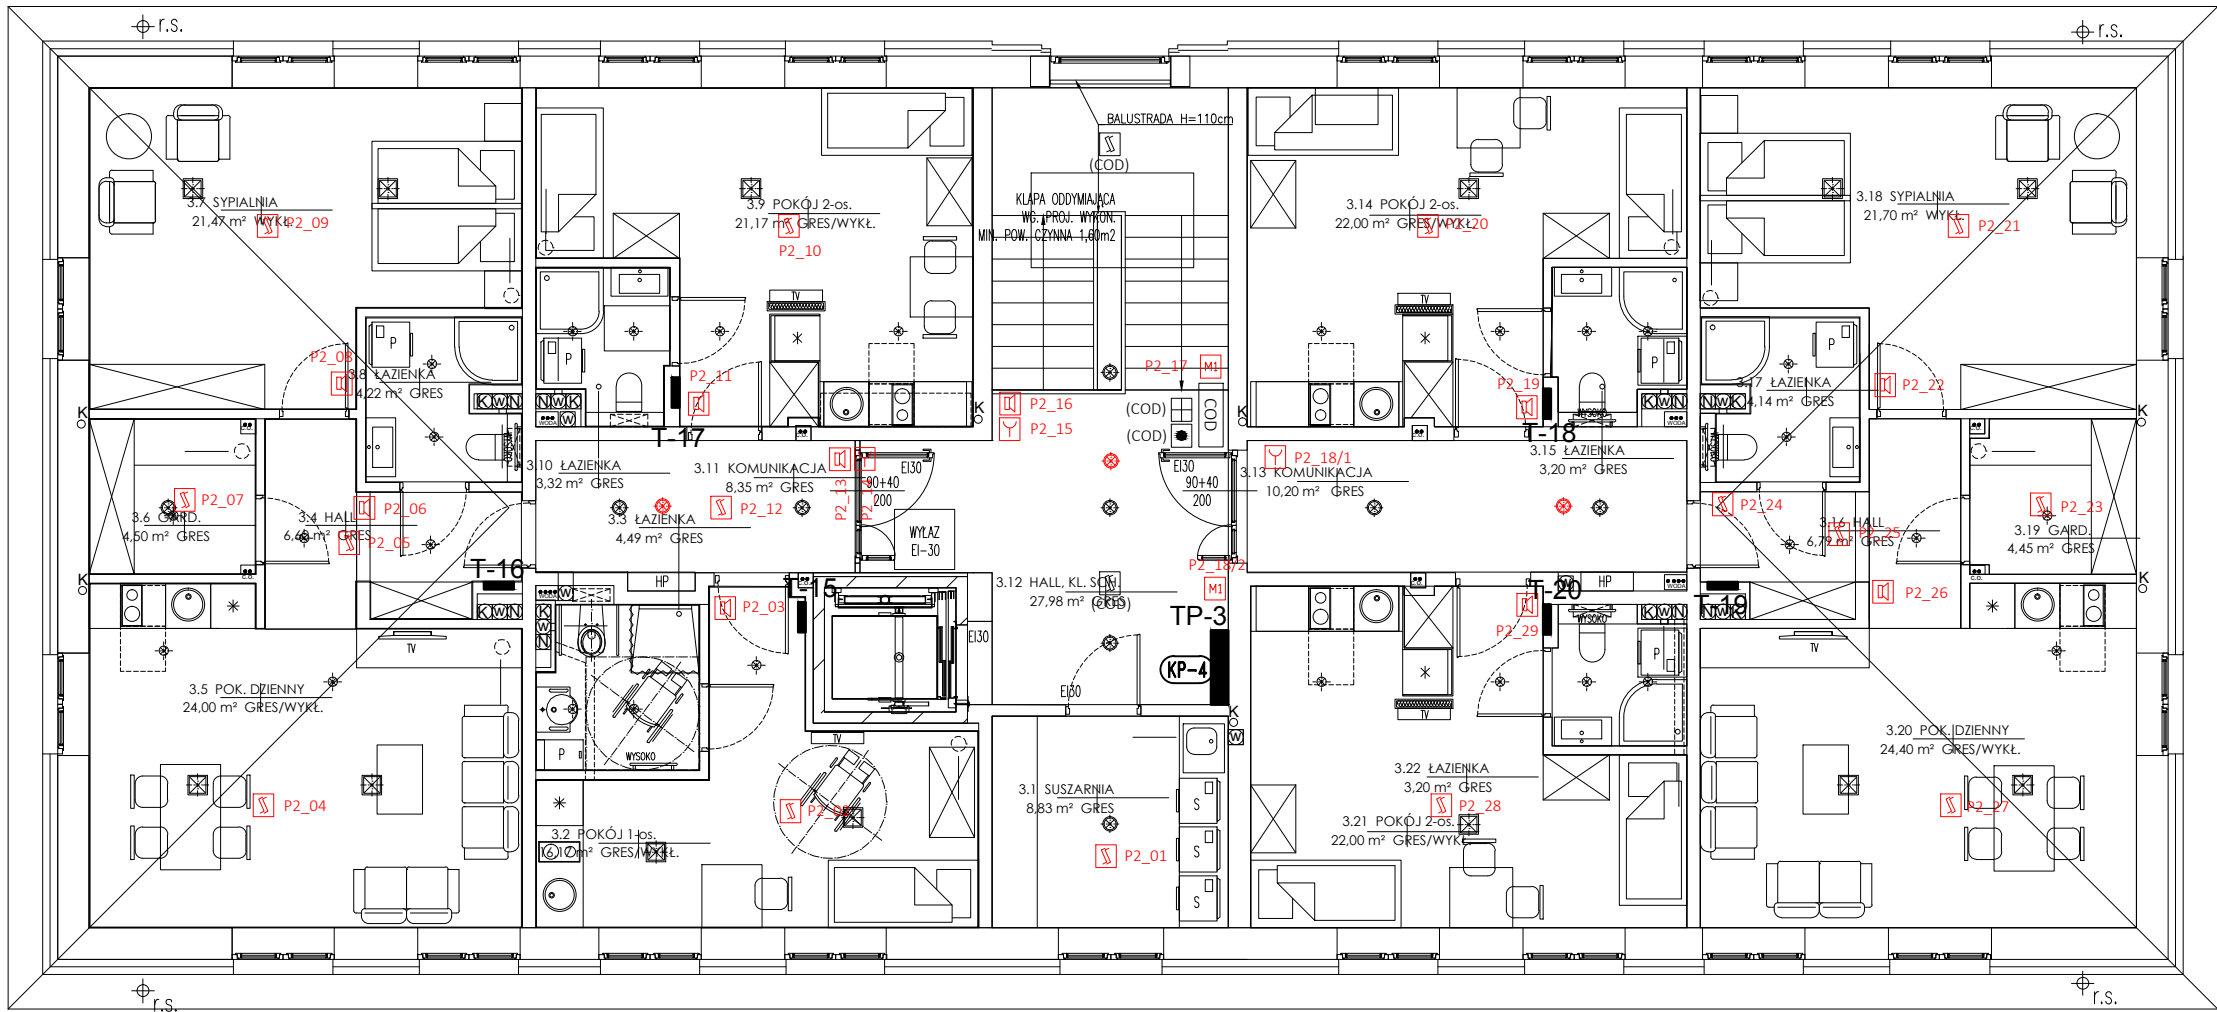

- LEGENDA:
- CSP** Centrala Sygnalizacji Pożarowej BOSCH AVENAR 8000
 - S** Optyczna czujka dymu BOSCH FAP-425-O-R
 - Sz** Czujka zasysająca BOSCH FAS-420-TM
 - Y** ROP BOSCH FMC-210-DM-G-R
 - MI** Sygnalizator adresowalny optyczno akustyczny: BOSCH FNX-425U-RFR
 - MI** Moduł przekaźnikowy 8 wej, 1 wyj BOSCH FLM 420-I8R1- S
 - M6** Moduł przekaźnikowy 1 wyj BOSCH FLM-420-RLV-D + obudowa FLM-IFB126-S
 - COD..** Centrala oddymiania AFG
 - (COD) ●** Ręczny Przycisk Oddymiania
 - (COD) □** Przycisk przewietrzania
 - (COD) S** Czujka dymu
 - (COD) CP** Czujka pogodowa
 - Z-A** Zasilacz ppoż. Pulsar EN54C-3A28
 - W** Sterownik windy
 - CW..** Sterownik centrali wentylacyjnej

- OKABLOWANIE:
- 1. Przewód pętli dozorowych: YnTKSYekw 1x2x0,8mm²
 - 2. Przewody sygnałowe i monitorujące: HDGs 2x0,8mm²
 - 3. Przewód zasilania ppoż 24VDC: HDGs 2x0,8mm²
 - 4. Przewód CSP-UTA: HDGs 2x0,8mm²
 - 5. Przewód zasilania CSP: HDGs 3x2,5mm²

Pracownia Projektowa:
USŁUGI PROJEKTOWE RYSZARD ROGOZIŃSKI
ul.Zimowa 3, 35-303 Rzeszów
tel. 178590520, fax. 178590522
e-mail: biuro.rogozinski@gmail.com



OBIEKT	PROJEKT TECHNICZNY PRZEBUDOWY I NADBUDOWY BUDYNKU "BURSY NA TERENIE PARKU PAŃSTWOWEGO ZESPOŁU PIEŚNI I TAŃCA "MAZOWSZE" OTRĘBUSY UL. ŚWIERKOWA 2, dz. nr ew. 490 obręb 0015			STADIUM: P.W.
INWESTOR	Państwowy Zespół Pieśni i Tańca "Mazowsze" im. Tadeusza Sygietyńskiego 05-805 Otrębusy, ul. Świerkowa 2			BRANŻA ELEKTRYCZNA
Projektant:	Imię i nazwisko	Nr upr. bud.	Data	Podpis
	mgr inż. Marcin Rogoziński	PDK/0251/PWOE/14	07.2022 r.	
Sprawdził:	inż. Ryszard Rogoziński	E-173/80	07.2022 r.	
Tytuł rysunku:	Rzut II piętra - instalacja systemu sygnalizacji pożaru			
format:	A3	skala:	1:100	zmiana: - nr rysunku: E22