


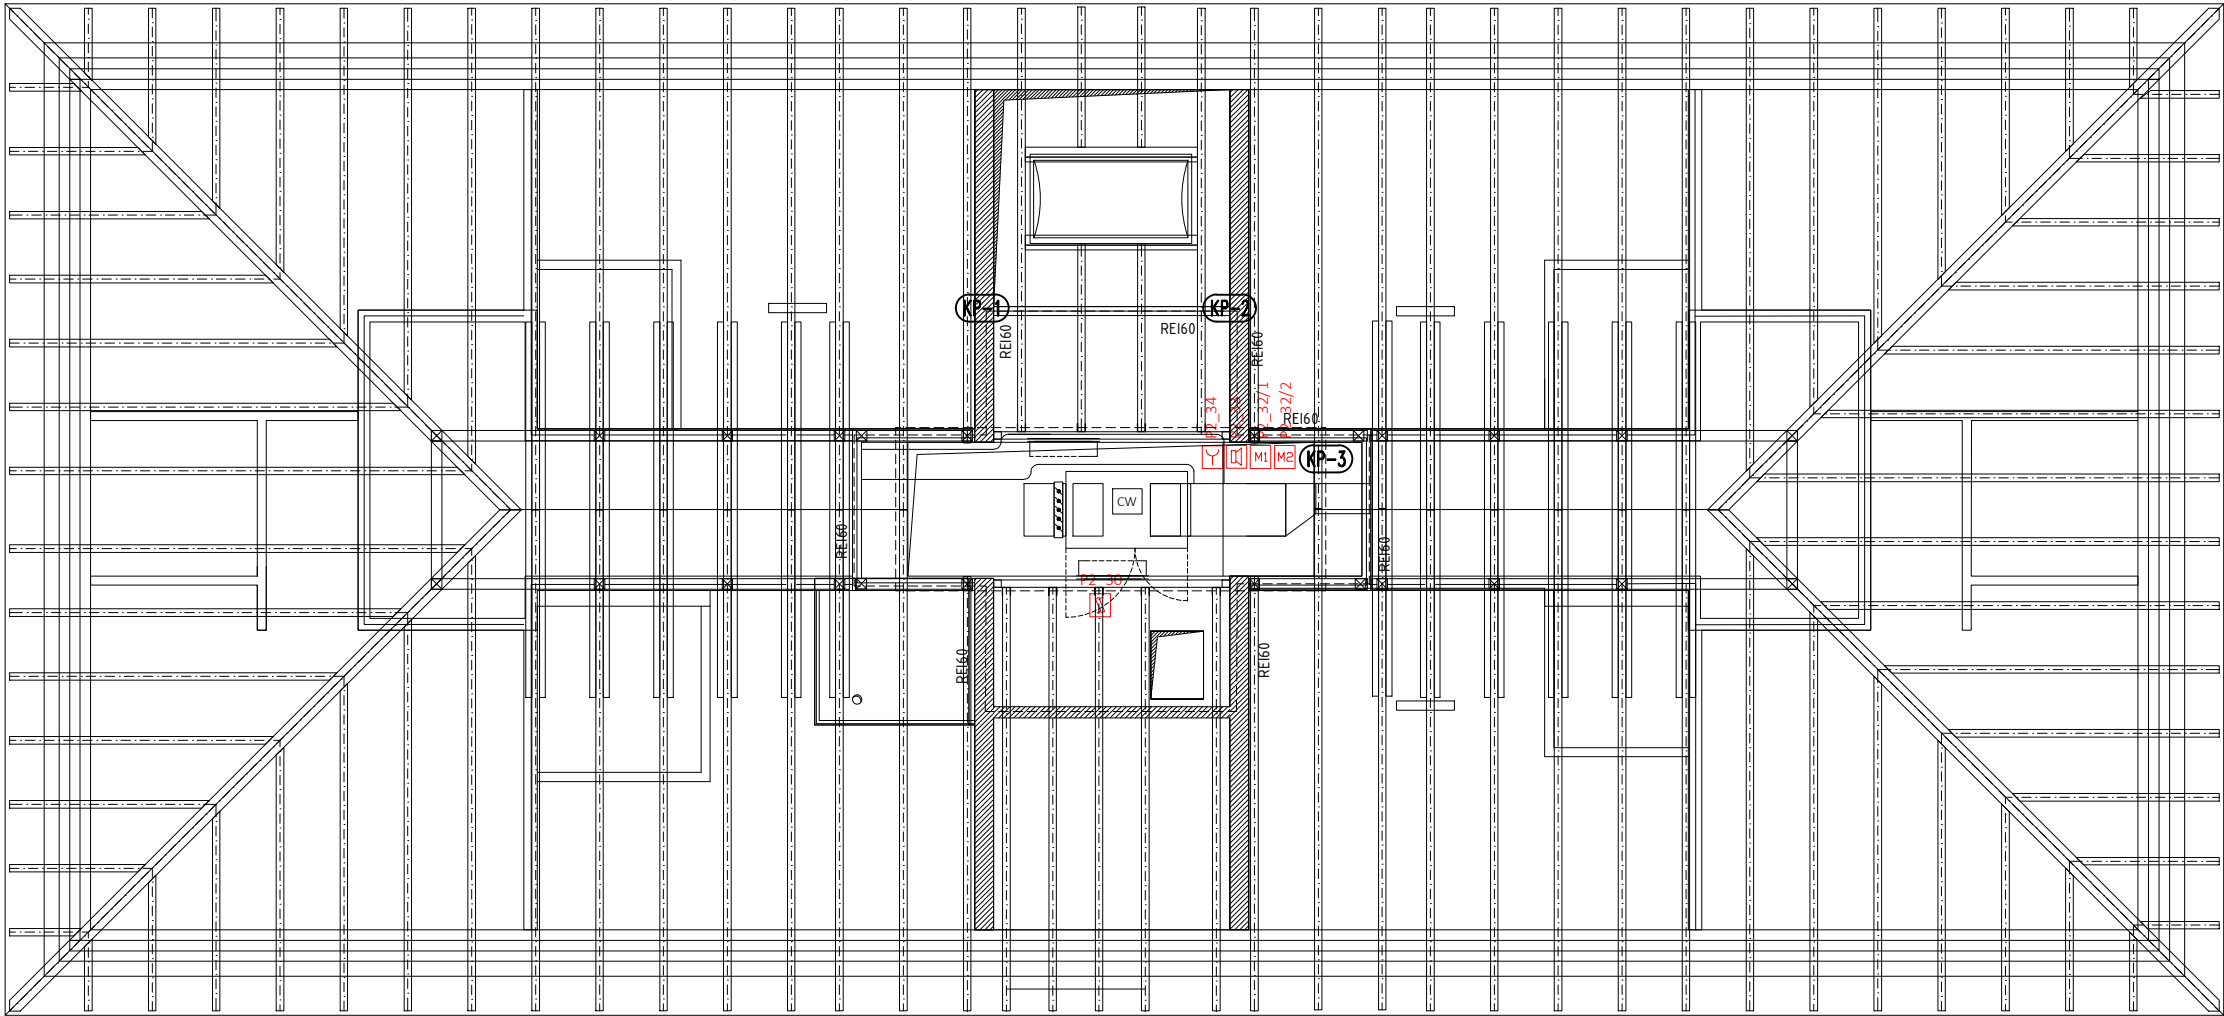

LEGENDA:

CSP

Centrala Sygnalizacji Pożarowej BOSCH AVENAR 8000

Optyczna czujka dymu BOSCH FAP-425-O-R

Czujka zasysająca BOSCH FAS-420-TM

ROP BOSCH FMC-210-DM-G-R

Sygnalizator adresowalny optyczno akustyczny: BOSCH FNx-425U-RFR

Moduł przekaźnikowy 8 wej, 1 wyj BOSCH FLM 420-I8R1- S

Moduł przekaźnikowy 1 wyj BOSCH FLM-420-RLV-D + obudowa FLM-IFB126-S

Centrala oddymiania AFG

Ręczny Przycisk Oddymiania

Przycisk przewietrzania

Czujka dymu

Czujka pogodowa

Zasilacz ppoż. Pulsar EN54C-3A28

Sterownik windy

Sterownik centrali wentylacyjnej

- OKABLOWANIE:
1. Przewód pętli dozorowych:

YnTKSYekw 1x2x0,8mm²
2. Przewody sygnałowe i monitorujące:

HDGs 2x0,8mm²
3. Przewód zasilania ppoż 24VDC:

HDGs 2x0,8mm²
4. Przewód CSP-UTA:

HDGs 2x0,8mm²
5. Przewód zasilania CSP:

HDGs 3x2,5mm²

Pracownia Projektowa:
USŁUGI PROJEKTOWE RYSZARD ROGOZIŃSKI
ul.Zimowa 3, 35-303 Rzeszów
tel. 178590520, fax. 178590522
e-mail: biuro.rogozinski@gmail.com



OBIEKT	PROJEKT TECHNICZNY PRZEBUDOWY I NADBUDOWY BUDYNKU "BURSY NA TERENIE PARKU PAŃSTWOWEGO ZESPOŁU PIEŚNI I TAŃCA "MAZOWSZE" OTRĘBUSY UL. ŚWIERKOWA 2, dz. nr ew. 490 obręb 0015			STADIUM: P.W.
INWESTOR	Państwowy Zespół Pieśni i Tańca "Mazowsze" im. Tadeusza Sygietyńskiego 05-805 Otrębusy, ul. Świerkowa 2			BRANŻA ELEKTRYCZNA
Projektant:	Imię i nazwisko	Nr upr. bud.	Data	Podpis
	mgr inż. Marcin Rogoziński	PDK/0251/PWOE/14	07.2022 r.	
Sprawdził:	inż. Ryszard Rogoziński	E-173/80	07.2022 r.	
Tytuł rysunku:	Rzut poddasza - instalacja systemu sygnalizacji pożaru			
format:	A3	skala:	1:100	zmiana: - nr rysunku: E24