


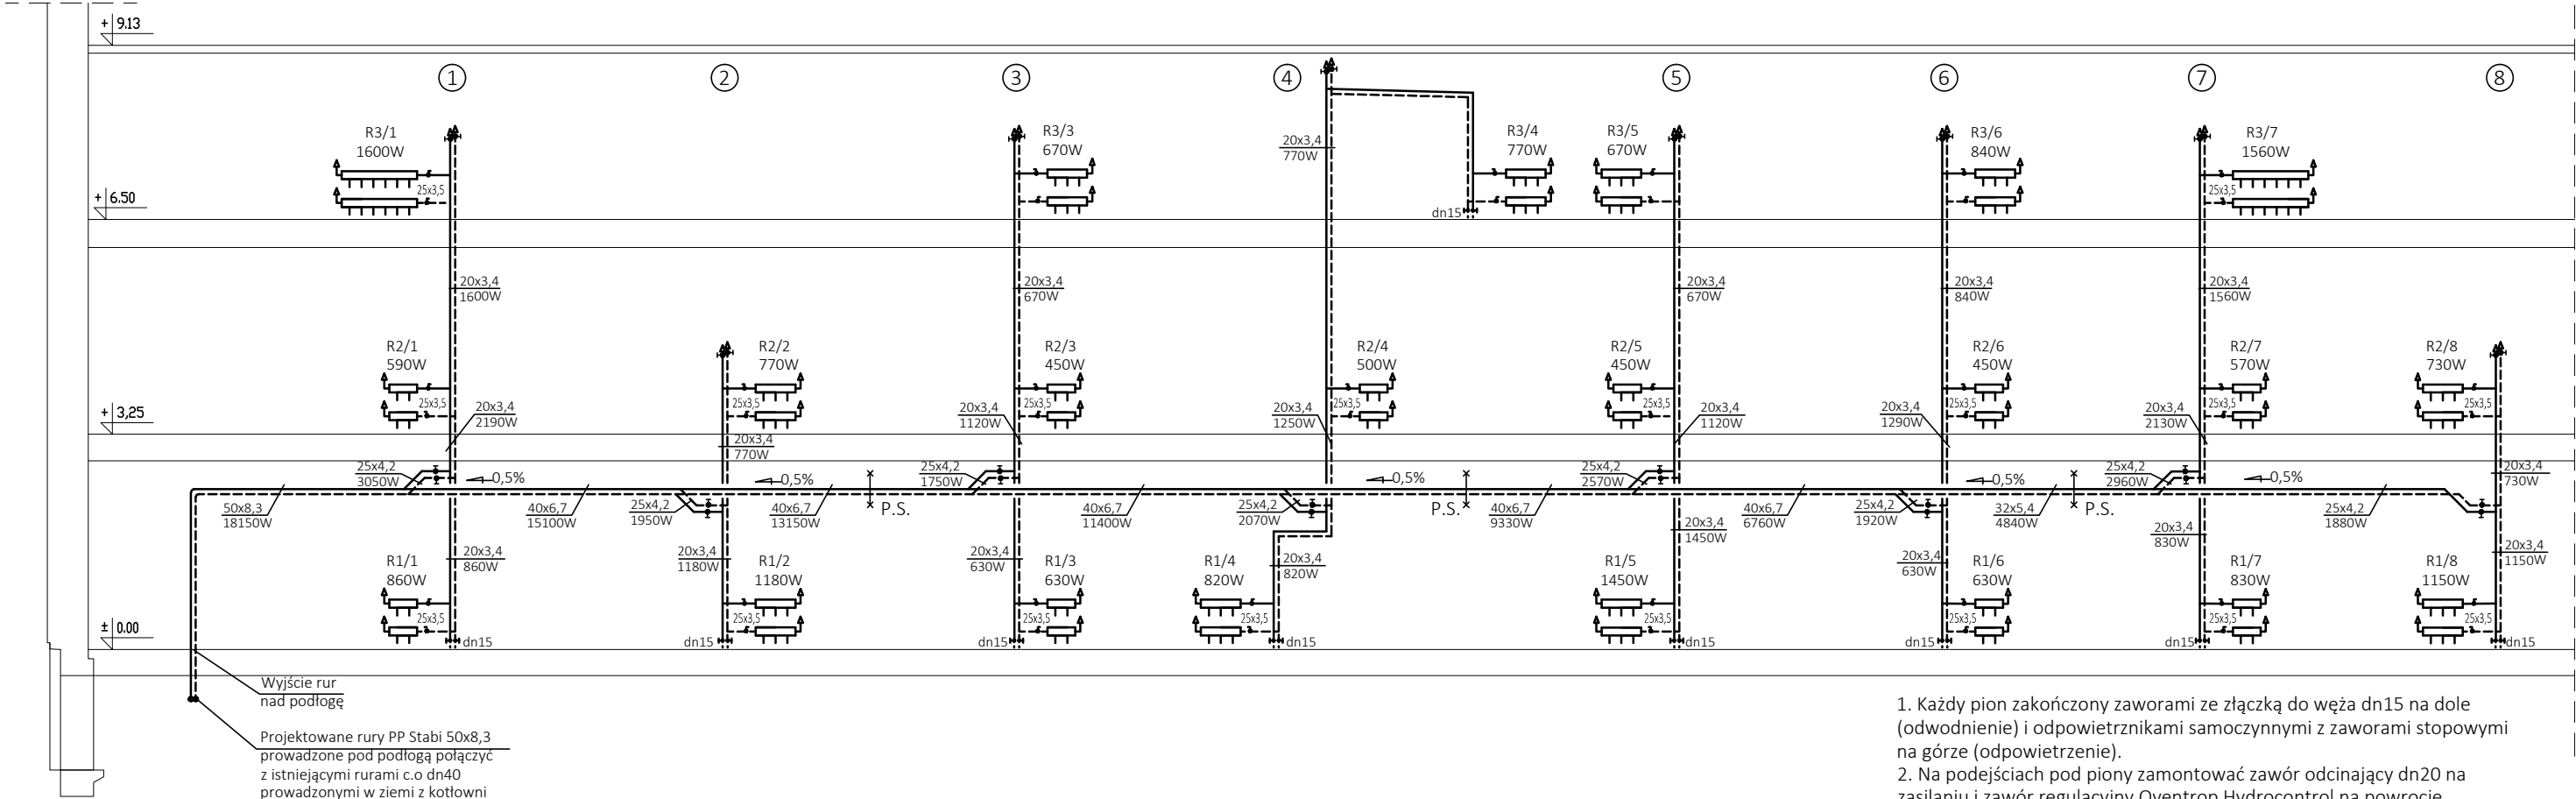

OZNACZENIA

- CV22
600-600
490W
■ Grzejnik konwekcyjny - typ, wielkość, moc grzewcza
- SAN
0705
140W
▬ Grzejnik łazienkowy drabinkowy typ, wielkość, moc grzewcza
- R1/3
▬ Rozdzielacz grzejnikowy z odejściami na poszczególne grzejniki oraz z zaworami odcinającymi i regulacyjnymi.
- ⋮ Rury i piony c.o.
- ⋮ Rury PEx prowadzone w posadzce zasilające grzejniki

Przewody c.o. prowadzone po ścianach i pod stropem wykonać z rur z PP stabilizowanych pn16. Rury zasilające grzejniki wykonać z PEx sieciowanego dn 16x2 mm.

UWAGA: WYMIARY SPRAWDZIĆ W NATURZE



GALICKI, SYPNIEWSKI - ARCHITEKCI S.C.
04-017 Warszawa ul. Kinowa 20/23

Adres pracowni:
03-922 Warszawa ul. Międzynarodowa 58/60a m.13
tel./fax (22) 617 92 26

PROJEKT:
PROJEKT TECHNICZNY PRZEBUDOWY I NADBUDOWY
BUDYNKU „ BURS Y” NA TERENIE PARKU PAŃSTWOWEGO
ZESPOŁU PIEŚNI I TAŃCA „MAZOWSZE”
OTRĘBUSY UL. ŚWIERKOWA 2, dz. nr ew. 490 obręb 0015

INWESTOR:
Państwowy Zespół Pieśni i Tańca „Mazowsze”
im. Tadeusza Sygietyńskiego
05-805 Otrębusy, ul. Świerkowa 2

RYSUNEK:
ROZWINIĘCIE INSTALACJI CENTRALNEGO
OGRZEWANIA

BRANŻA: SANITARNA

FAZA: PROJEKT TECHNICZNY

AUTOR:
mgr inż. ZYGMUNT KULCZAKOWICZ
upr. nr St-178/72
do sporządzania projektów instalacji i urządzeń sanitarnych bez ograniczeń

DATA: 30.07.2022

SKALA: 1:100

NR RYSUNKU:

S-11

- Każdy pion zakończony zaworami ze złączką do węża dn15 na dole (odwodnienie) i odpowietrznikami samoczynnymi z zaworami stopowymi na górze (odpowietrzenie).
- Na podejściach pod piony zamontować zawór odcinający dn20 na zasilaniu i zawór regulacyjny Oventrop Hydrocontrol na powrocie.
- Odejścia do grzejników od pionów wyposażone w zawory odcinające. Podejścia pod grzejniki z zaworami odcinającymi.
- Odejścia do grzejników przy pionach umieścić w szafkach rozdzielaczowych.