


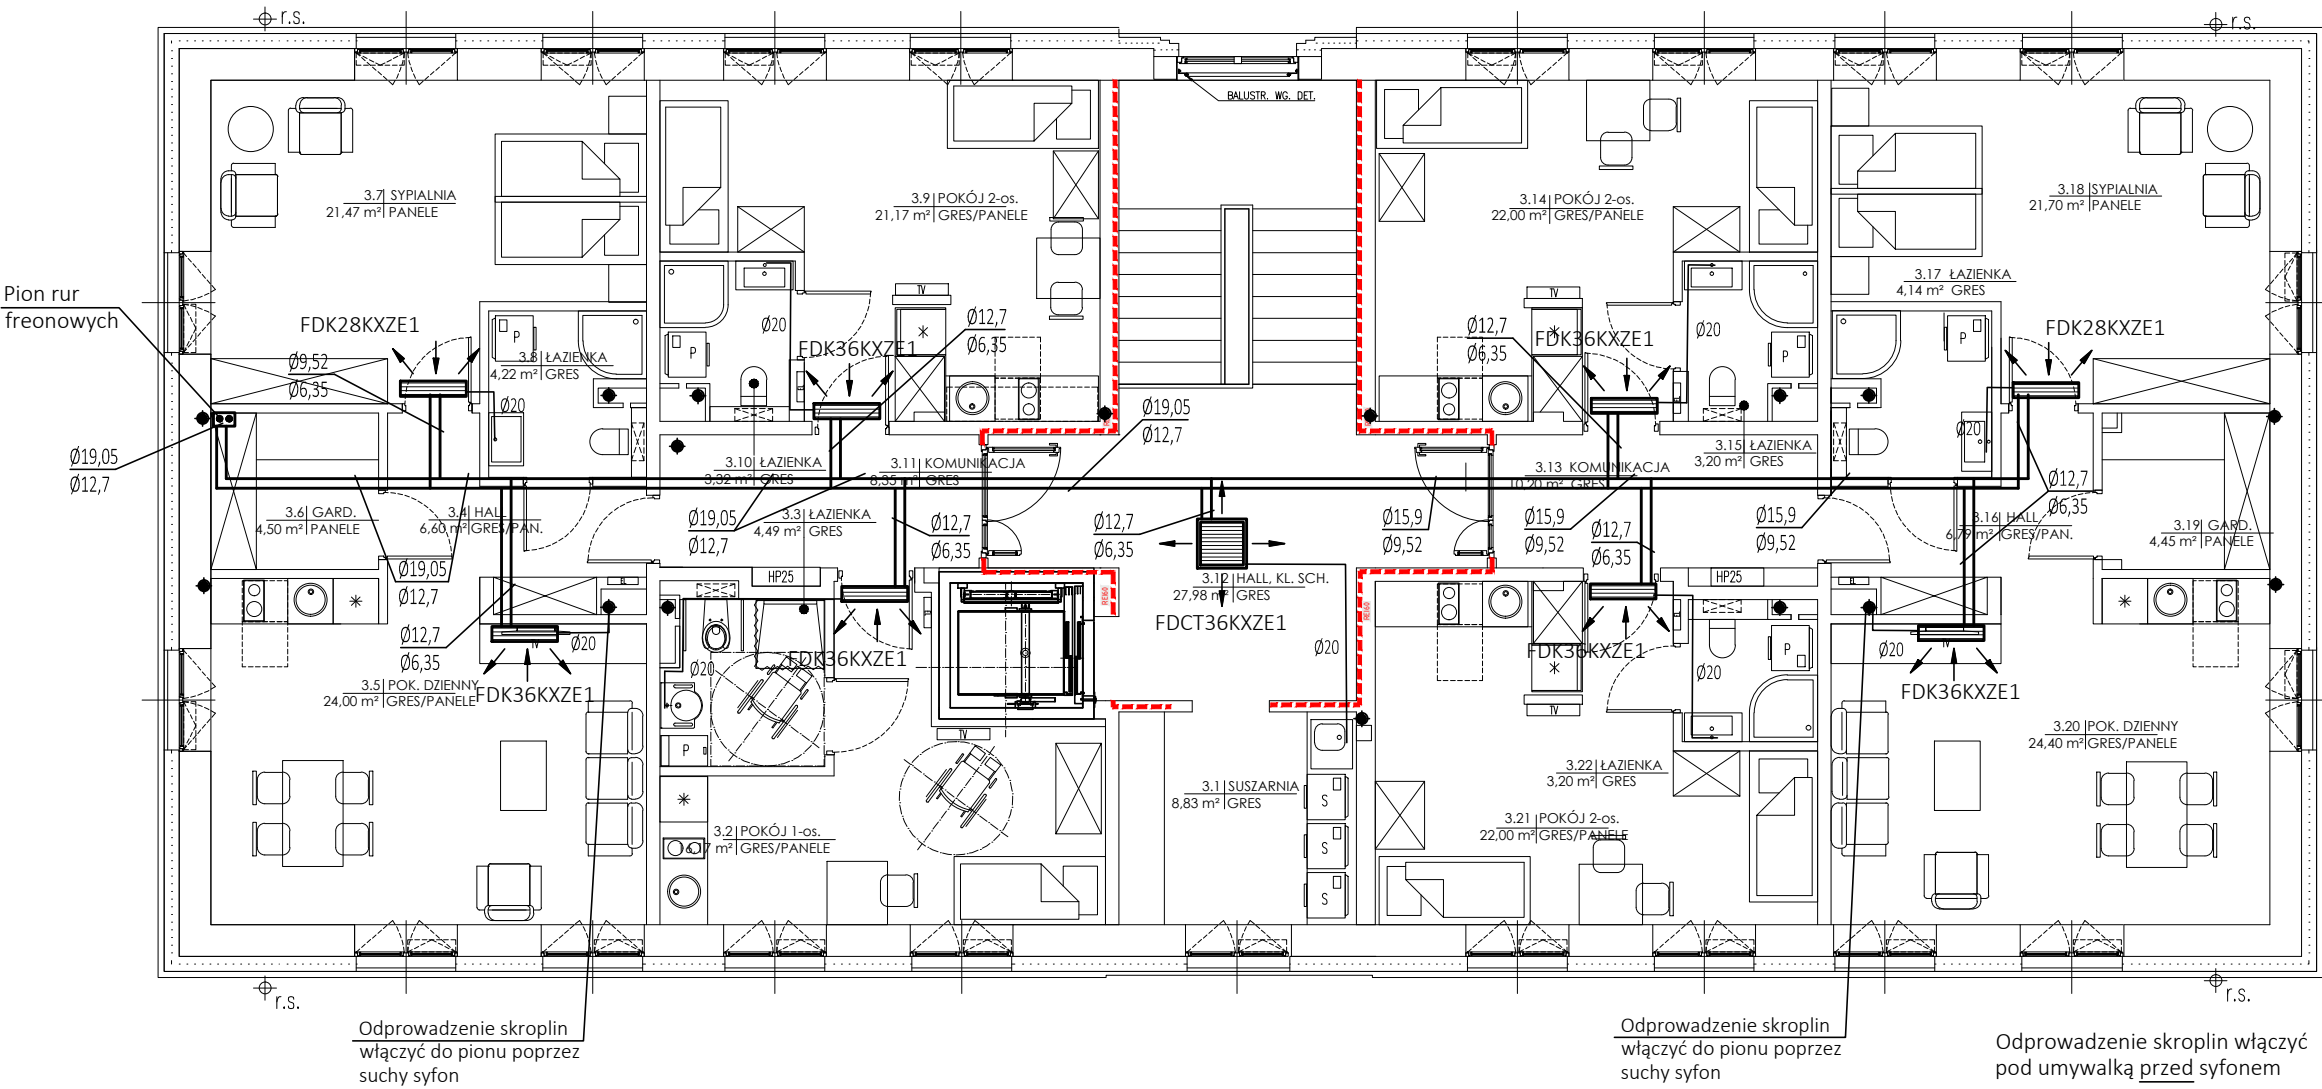

OZNACZENIA:

- ↓ ↓ ↓  
Jednostka wewnętrzna chłodnicza  
ścienna  
FDK28KXE1 Qchł = 2,8 kW  
FDK36KXE1 Qchł = 3,6 kW
- ↑ ↓  
Jednostka wewnętrzna chłodnicza  
kasetonowa  
FDTC36KXE1 Qchł = 3,6 kW  
FDTC45KXE1 Qchł = 4,5 kW
- — — — —  
Przewody freonowe Cu  
Ø12,7 - gaz  
Ø6,35 - ciecz
- — — — —  
Przewody skroplin-rury PE

UWAGA: WYMIARY SPRAWDZIĆ W NATURZE



GALICKI, SYPNIEWSKI - ARCHITEKCI S.C.  
04-017 Warszawa ul. Kinowa 20/23

Adres pracowni:  
03-922 Warszawa ul. Międzynarodowa 58/60a m.13  
tel./fax (22) 617 92 26

**PROJEKT:**  
PROJEKT TECHNICZNY PRZEBUDOWY I NADBUDOWY  
BUDYNKU „BURSY” NA TERENIE PARKU PAŃSTWOWEGO  
ZESPOŁU PIEŚNI I TAŃCA „MAZOWSZE”  
OTRĘBUSY UL. ŚWIERKOWA 2, dz. nr ew. 490 obręb 0015

**INWESTOR:**  
Państwowy Zespół Pieśni i Tańca „Mazowsze”  
im. Tadeusza Sygietyńskiego  
05-805 Otrębusy, ul. Świerkowa 2

**RYСУNEK:**  
RZUT 2 PIĘTRA  
INSTALACJA CHŁODZENIA POMIESZCZEŃ

**BRANŻA:** SANITARNA

**FAZA:** PROJEKT TECHNICZNY

**AUTOR:**  
mgr inż. ZYGMUNT KULCZAKOWICZ  
upr. nr St-178/72  
do sporządzania projektów instalacji i urządzeń sanitarnych bez  
ograniczeń

**DATA:** 30.07.2022

**SKALA:** 1:100

**NR RYSUNKU:**

**S-14**