


SCHEMAT PIONÓW WENTYLACYJNYCH

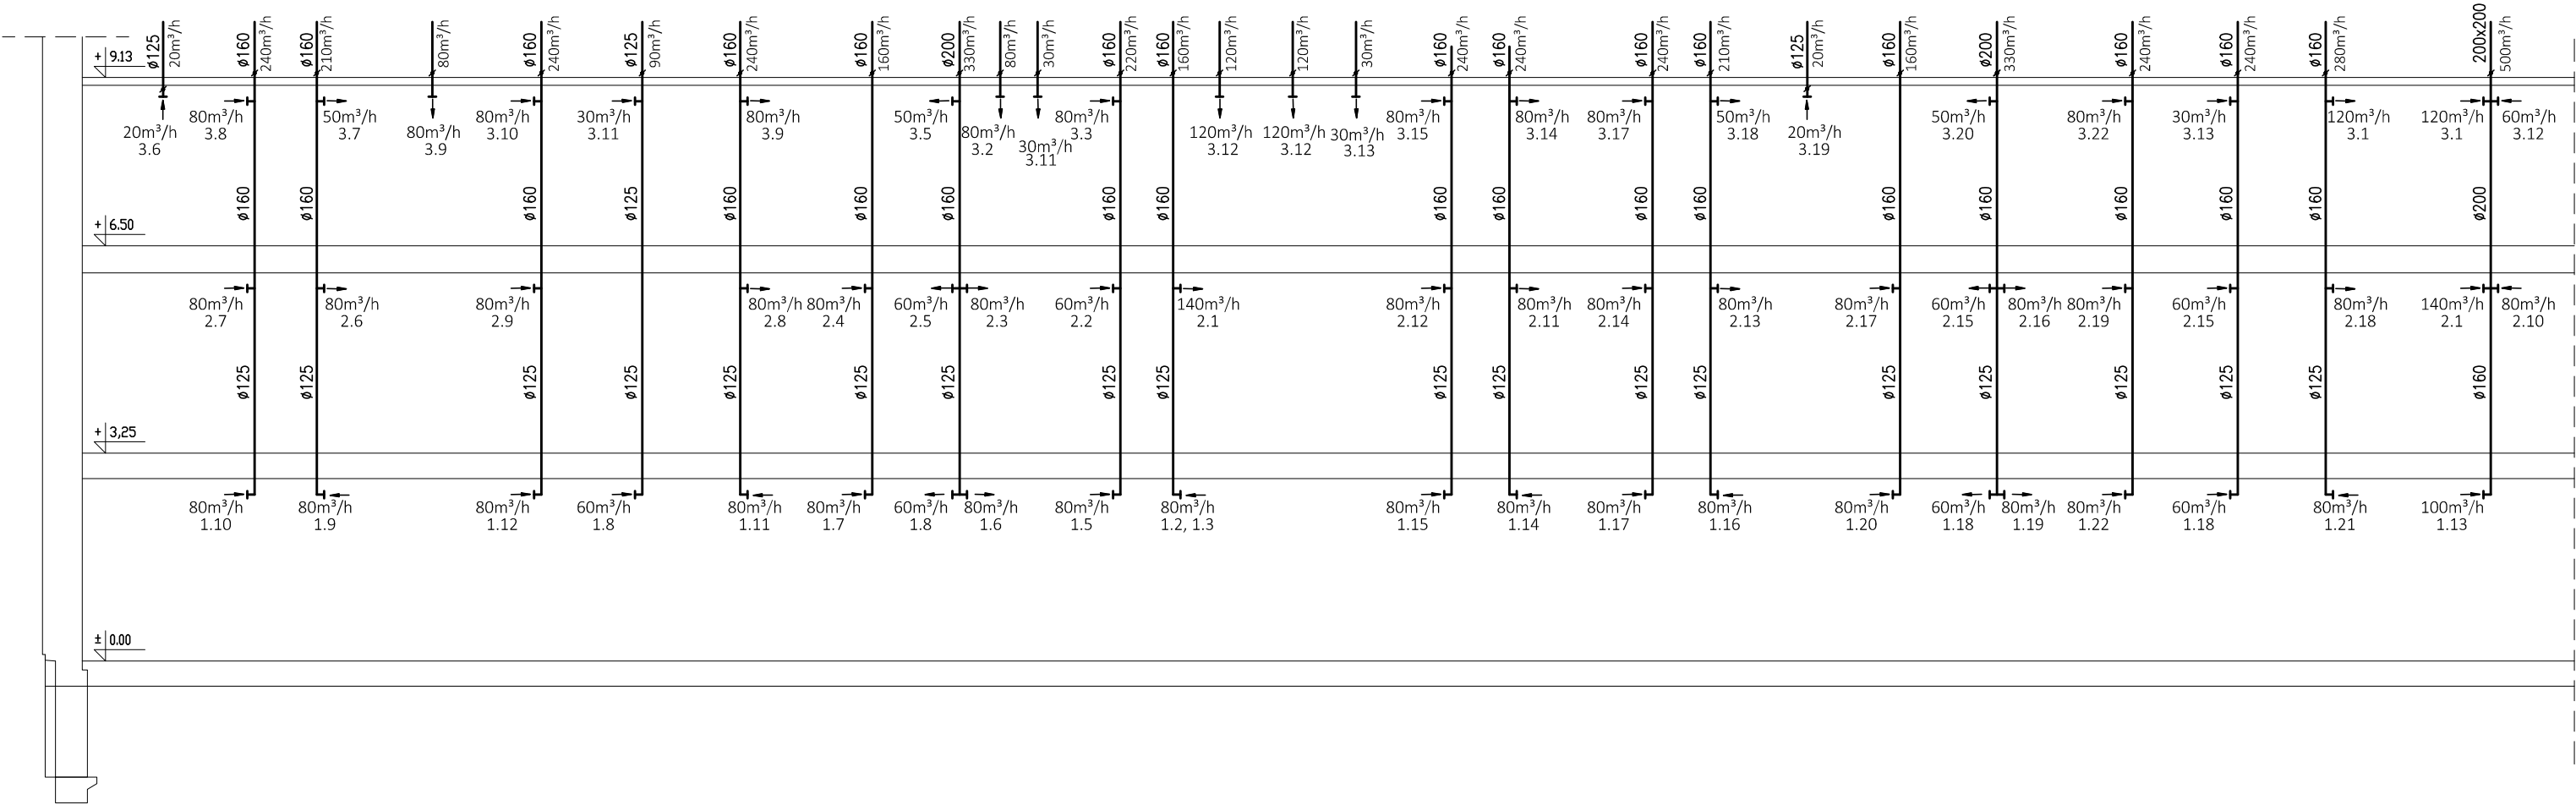

UWAGA: WYMIARY SPRAWDZIĆ W NATURZE



GALICKI, SYPNIEWSKI - ARCHITEKCI S.C.  
04-017 Warszawa ul. Kinowa 20/23

Adres pracowni:  
03-922 Warszawa ul. Międzynarodowa 58/60a m.13  
tel./fax (22) 617 92 26

**PROJEKT:**  
PROJEKT TECHNICZNY PRZEBUDOWY I NADBUDOWY  
BUDYNKU „ BURSYP” NA TERENIE PARKU PAŃSTWOWEGO  
ZESPOŁU PIEŚNI I TAŃCA „MAZOWSZE”  
OTRĘBUSY UL. ŚWIERKOWA 2, dz. nr ew. 490 obręb 0015

**INWESTOR:**  
Państwowy Zespół Pieśni i Tańca „Mazowsze”  
im. Tadeusza Sygietyńskiego  
05-805 Otrębusy, ul. Świerkowa 2

**RYSUNEK:**  
WENTYLACJA MECHANICZNA  
SCHEMAT PIONÓW WENTYLACYJNYCH

|   |                                   |
|---|-----------------------------------|
| <b>BRANŻA:</b>   | SANITARNA                         |
| <b>FAZA:</b>   | PROJEKT TECHNICZNY                |
| <b>AUTOR:</b><br>mgr inż. ZYGMUNT KULCZAKOWICZ<br>upr. nr St-178/72<br>do sporządzania projektów instalacji i urządzeń sanitarnych bez ograniczeń |                                   |
| <b>DATA:</b> 30.07.2022   | <b>NR RYSUNKU:</b><br><b>S-19</b> |
| <b>SKALA:</b> 1:100   |                                   |